

Veggjafrit

UT-01	8mm hefjabundin sementplata (t.d. Cembit) Skráðaklar 75mm skakullata Skráðaklar 200 mm sléttja
UT-02	250 mm sléttja
UT-03	Lofntakastíð - sjá teki, og lýsingu verkefni JÓN-V-4.120
UT-04	21x140 mm bandagáð kerfi 35x75 mm látt ferönggrind 18 mm bókköli kerfi Vandspá 100 mm stálsgangur 4500 mm lóðrétta - festir við steypju vegg með vörum 200 mm sléttja
UT-05	250 mm sléttja Lofntakastíð - sjá teki, og lýsingu verkefni JÓN-V-4.120 Lofntakastíð - sjá teki, og lýsingu verkefni JÓN-V-4.120
UT-06	Lofntakastíð - sjá teki, og lýsingu verkefni JÓN-V-4.120 Lofntakastíð - sjá teki, og lýsingu verkefni JÓN-V-4.120
UT-07	Lofntakastíð - sjá teki, og lýsingu verkefni JÓN-V-4.120 Lofntakastíð - sjá teki, og lýsingu verkefni JÓN-V-4.120
UT-08	Lofntakastíð - sjá teki, og lýsingu verkefni JÓN-V-4.120 Lofntakastíð - sjá teki, og lýsingu verkefni JÓN-V-4.120
IV-01	200 mm sléttja veggur Málakast: NCS 2173-Y67R
IV-02	250 mm sléttja veggur 50 mm stálsgangur 20 mm plástur Málakast: NCS 2173-Y67R á plástur fyrir innvið rúfnað
IV-03	250 mm sléttja veggur
IV-04	12,5 mm bókköli gipsplata - málakast: NCS 2173-Y67R 90 mm skálakast 12,5 mm bókköli gipsplata - málakast: NCS 2173-Y67R
IV-05	Raðar veggfíklar - Tívet veggfíklar innvið málakast Flísar: Valmar, Cotto, Waxed Rosso, Maranello, Glossy 13,2x40 12,5 mm bókköli gipsplata 95 mm skálakast 12,5 mm bókköli gipsplata - málakast: NCS 2173-Y67R

SKÝRINGARTEXTI:

GN	Gólfniðurfall
GR	Gólfrit
LR	Lokað rými / Loftræsting
DF	Þakniðurfall
VV	Inntak Vatrsveitu
RV	Inntak Rafmagn
RS	Ræstiskápur
RV	Ræstivaskur
0101	Rýmiúmer
GK.00.00	Gólfkóli
GK.00.00	Kóli - steyp
GK.00.00	Kóli - látt
!	Skjómstöð brunavörðunarkerfis

1	ÚTGAFA 1	18.01.2019	VR	RS
A	ÚTGAFA 2	11.01.2019	VR	RS
Útg.	Skýring / Breyting	Dags.	Teiknad	Virkað

HS Veitur
VERKGAUFI / EIGNARI
Aðveitustöð
TEGUND VERKS



Hafnaranes í Hafnarfirði (Krysvíkuvegur Hafnar)
GATASTAÐSETNING

VERKTEIKNINGAR

Landeignarnúmer:	227691
MFL:	01
MKV:	1:50
Bláskrárnúmer:	A1
Stofndagur:	13.12.2018
Teiknad:	VR
Yfirfarid:	RS



1709 602 - 1
VERKIR

Sigurður Einarsson
Sigurður Einarsson FAI
kt. 110457-2789

Sigurður Hardarson
Sigurður Hardarson FAI
kt. 030446-3099

BATTERÍÐ | ARKITEKTAR
Hvalyrjarbrú 32 | 220 Hafnarfirði | Sí. 54 54 700 | batteri@arkitekt.is | www.arkitekt.is

© BATTERÍÐ | ARKITEKTAR
ÖLL AÐRÍÐ OG AÐRAN VORUNINGAR JÁ HLETA EÐA Í HÉLD ER HÁÐ SÍRLEGGU LEIFI HÖFUNNA

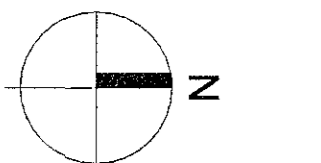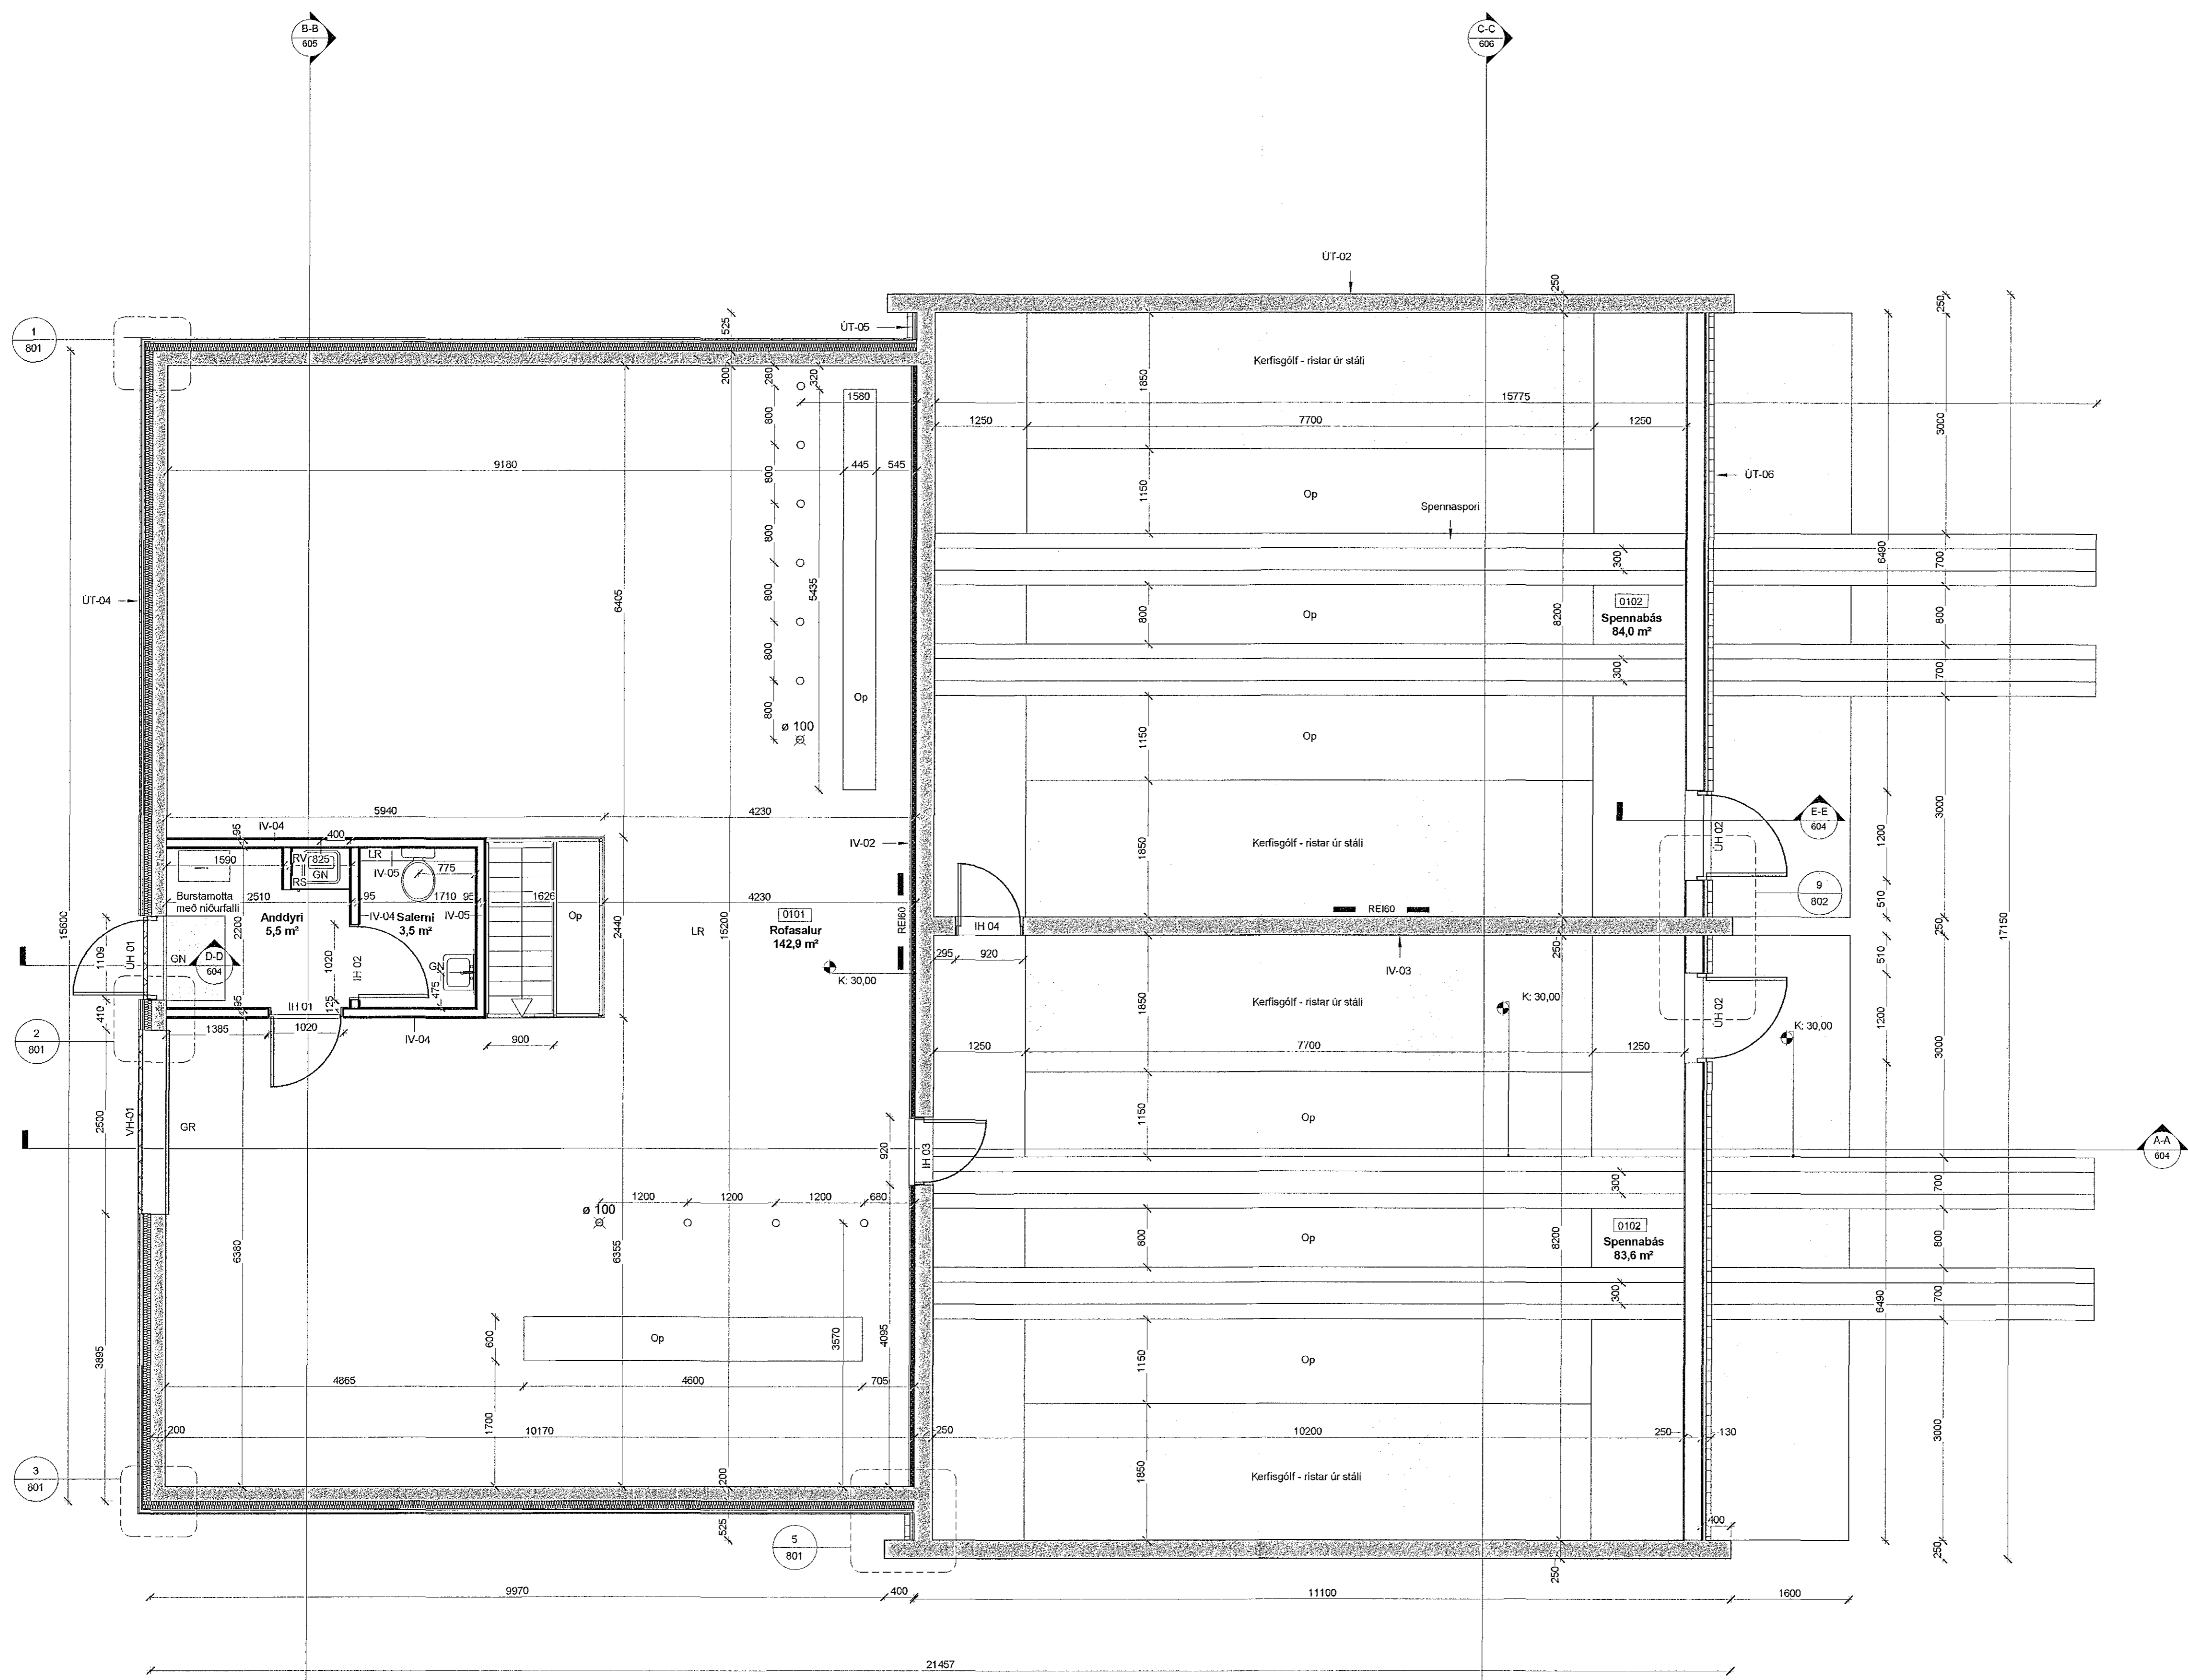

1 Grunnmynd hæðar
1 : 50