


Veggjafirll

- UT-01 8mm þefjandi sérstaklega (d. Cembit)  
Skráskráð  
75mm skálakjalla  
Skráskráð  
200 mm stappa
- UT-02 250 mm stappa
- UT-03 Loftbólakast - sjá teki. og lýsingu veldr. JÓN-V-4.130
- UT-04 21x148 mm bandsgað leki  
35x75 mm láttir loftsgærd  
18 mm klóðir loftar  
Vandspjall  
100 mm eltagrunn  
4500 mm þyngd - festir við steyptan vegg með vinkum  
200 mm stappa
- UT-05 250 mm stappa  
Tveggja  
Lóðstær laser 21x72 mm ca. 600 mm - Leki  
Lóðstær klæðing 48x73 mm - bandsgað Leki  
Lóðstær klæðing 21x23 mm - bandsgað Leki
- UT-06 Lóðstær klæðing 48x73 mm - bandsgað Leki  
Lóðstær klæðing 21x23 mm - bandsgað Leki  
Láttir gjald 25x72 mm ca. 600 mm - Leki  
Lóðstær laser 21x72 mm ca. 600 mm  
8 mm þefjandi sérstaklega (d. Cembit)  
Lóðstær laser 21x72 mm ca. 600 mm  
Skráskráð - sjá teki. og lýsingu veldr. JÓN-C-2.220
- UT-07 Loftur ca 60% rými  
Lóðstær laser 48x73 mm - bandsgað Leki  
Láttir gjald 25x72 mm ca. 600 mm - Leki  
Lóðstær laser 21x72 mm ca. 600 mm  
8 mm þefjandi sérstaklega  
Lóðstær laser 21x72 mm ca. 600 mm  
Loftbólakast - sjá teki. og lýsingu veldr. JÓN-V-4.121
- UT-08 Loftur ca 60% rými  
Lóðstær klæðing 48x73 mm - bandsgað Leki  
Láttir gjald 25x72 mm ca. 600 mm - Leki  
Lóðstær laser 21x72 mm ca. 600 mm  
Loftbólakast - sjá teki. og lýsingu veldr. JÓN-V-4.121
- IV-01 200 mm stappa veggur  
Málub rauð: NCS 2173-Y87R
- IV-02 250 mm stappa veggur  
50 mm eltagrunn  
25 mm þösking  
Málub rauð (NCS 2173-Y87R) á þöskingu fyrir innan rofasal
- IV-03 250 mm stappa veggur
- IV-04 12,5 mm tvíþétt gipskita - málub rauð: NCS 2173-Y87R  
95 mm kláðub  
12,5 mm tvíþétt gipskita - málub rauð: NCS 2173-Y87R
- IV-05 Rauður veggjavur - tvíþétt innar badiyrni.  
Flísar: Marmol, Cotto Flísar Rosso Marmolo Glassy 13,2x40  
12,5 mm tvíþétt gipskita  
95 mm kláðub  
12,5 mm tvíþétt gipskita - málub rauð: NCS 2173-Y87R

SKÝRINGARTEXTI:

- GN Gólfriðurfall
- GR Gólfírist
- LR Lokað rými / Loftfæsting
- PF Þakriðurfall
- VV Inntrák Vatnsveita
- RV Inntrák Rafmagn
- RS Ræstiskápur
- RV Ræstivaskur
- Ø101 Rýmisnúmer
- GK.00.00 Gólfkóti
- GK.00.00 Kóti - steypt
- GK.00.00 Kóti - létt
- Stjórntóð brunavörðunarkerfis

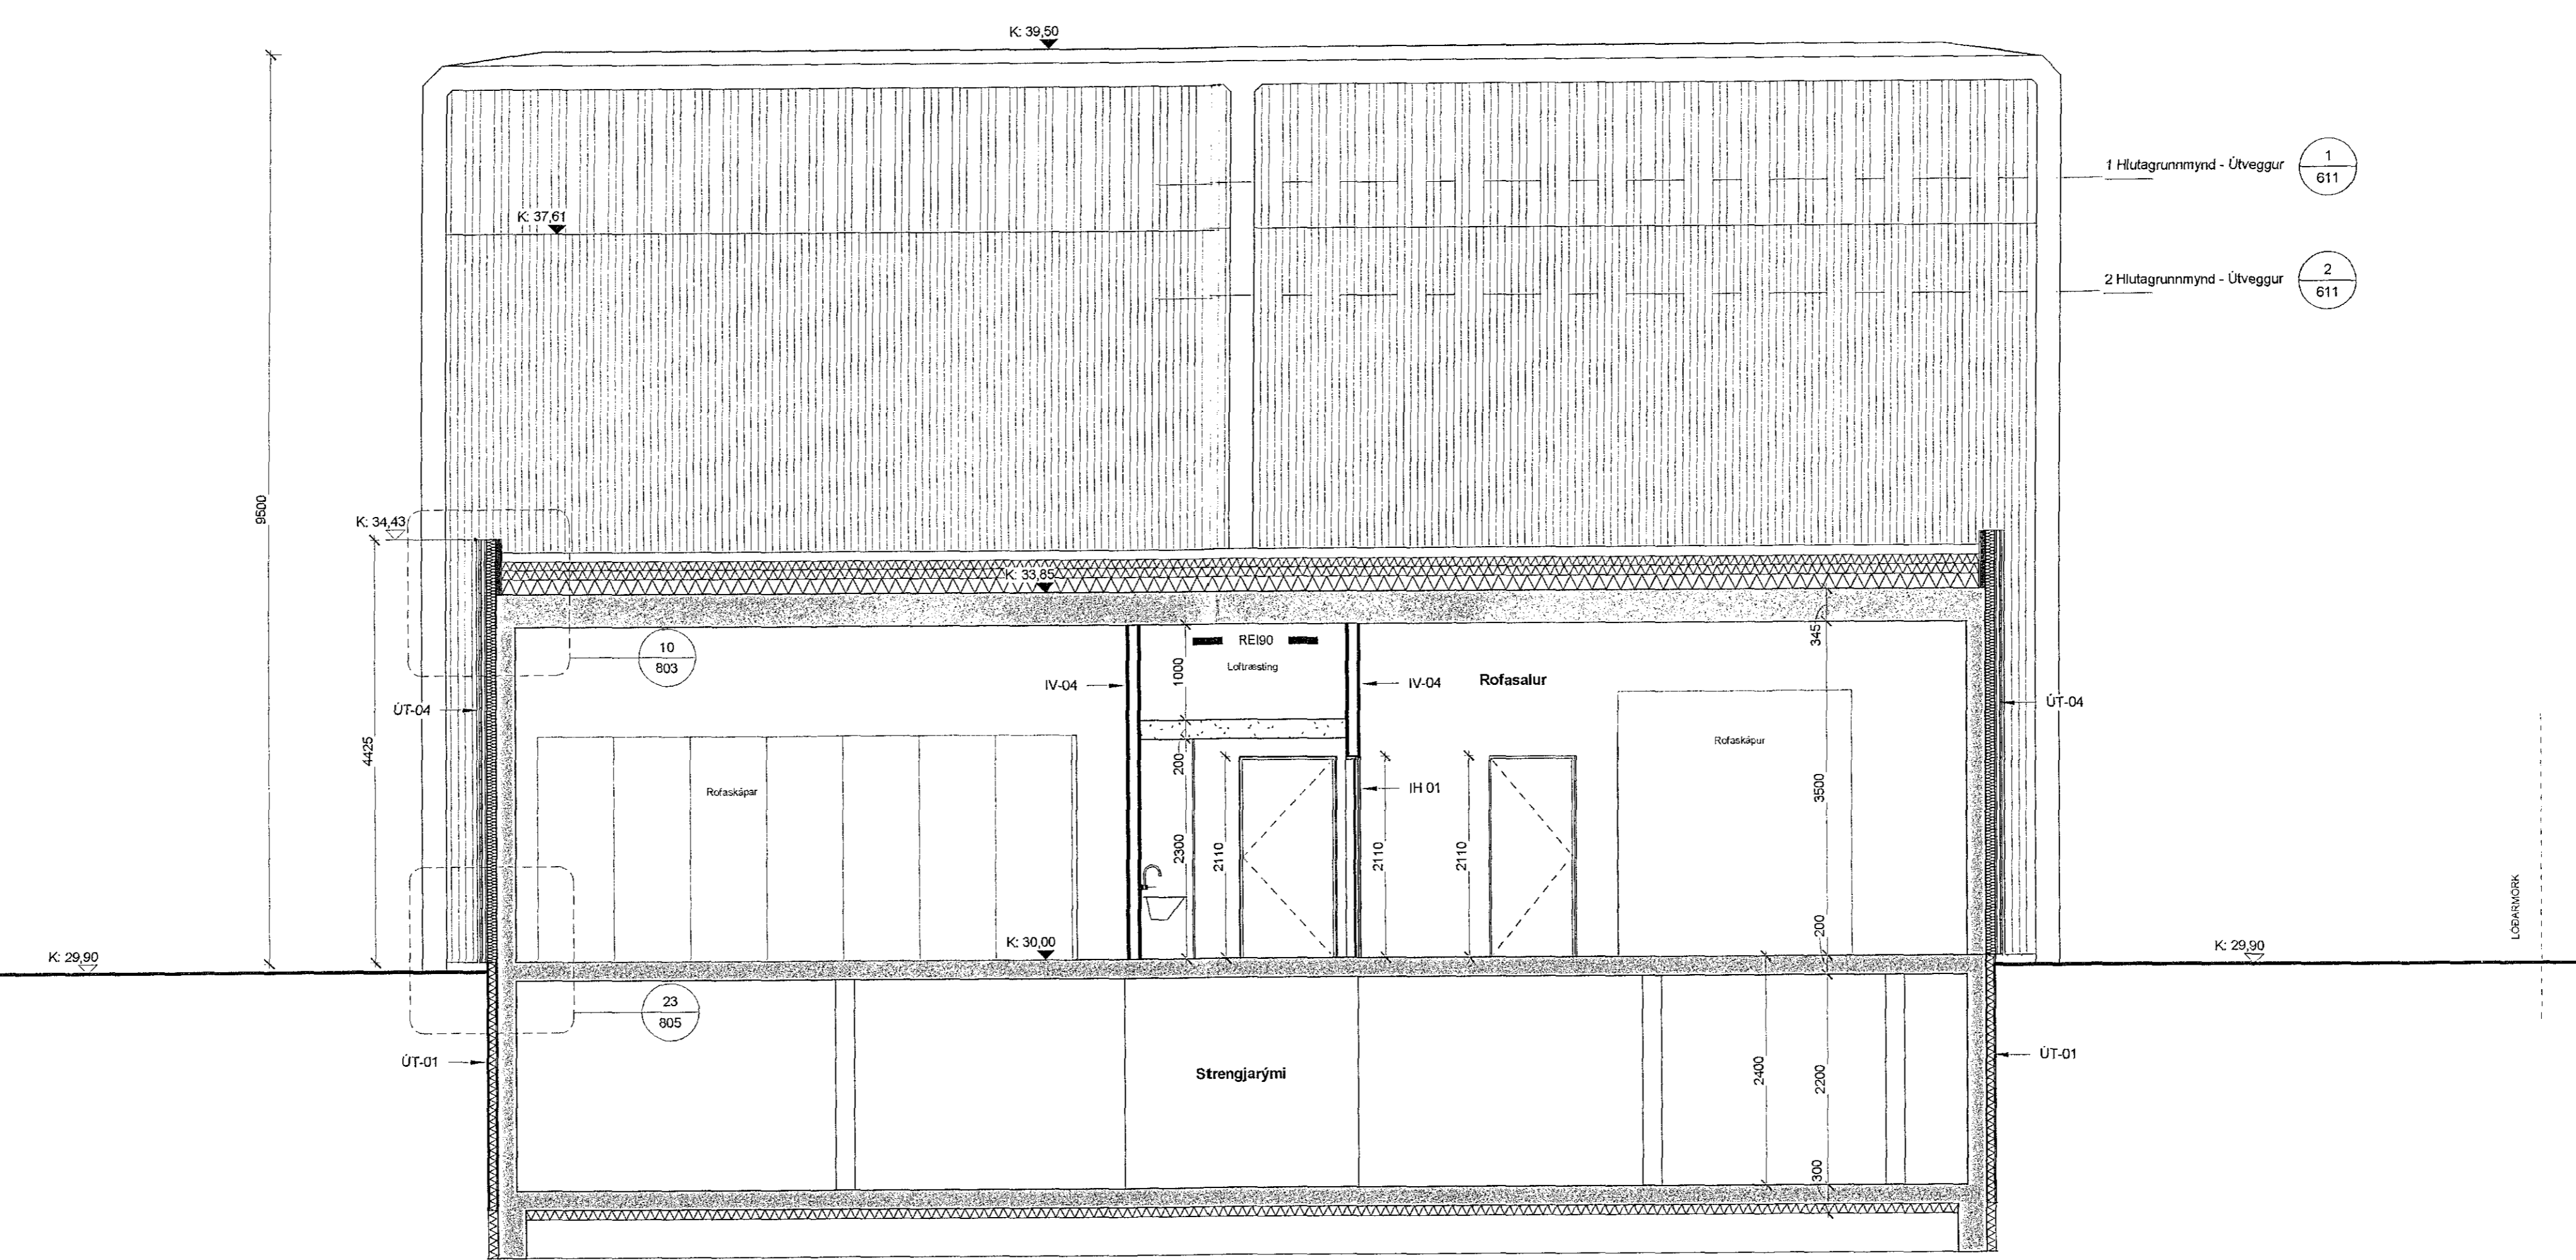

B-B SNID B-B.  
1 : 50

1	ÚTGÁFA 1	16.01.2019	VNI	RS
A	ÚTGEIÐ TIL INNRI RITH	11.01.2019	VNI	RS
Öng.	Sýning / Bætur		Öng.	Tekna / Bætur

HS Veitur  
VERKKAUPTÆGANDI  
Aðveitustöð  
TEGUND VERKS



Hamranes í Hafnarfirði (Krýsvíkurvegur Hamra)  
GATNAÐARSTÆTUNG

VERKTEIKNINGAR LANDEIGNARNÚMÉR: 227691  
Snid B-B MHL: 01  
MKV.: 1:50  
BLAÐSTÆRÐ: A1  
STOFNDAGUR: 13.12.2018  
TEIKNAD: VRI  
YFIRFARID: RS

1709 605 - 1

Jón Ólafur Ólafsson FAI  
kt: 090658-4099

Sigurður Einarsson FAI  
kt: 110457-2789

Sigurður Harðarson FAI  
kt: 030446-3999

BATTERIÐ | ARKITEKTAR  
Hvaleyjarbraut 32 | 220 Hafnarfirði | Sí: 54 54 700 | batteri@arkitekti.is | www.arkitekti.is

© BATTERIÐ | ARKITEKTAR  
ÖLL RÍÐI OG AÐRER TILGANGUR HJUTA EÐA HELLER ER HAD SREKULEGU LEYFI HÖFUÐA