


Veggjafrit

- 8mm þrefjaldin sementplata (d. Cembak)
  - Stöðubankur
  - 75mm tökkulaga
  - Sökkubankur
  - 200 mm steypla
- ÚT-01
- 250 mm steypla
- ÚT-02
- Lofttakast - sjá teki. og ljósuga veikt. JON-V-4.121
- ÚT-03
- 21x146 mm bandagð leik
  - 35x75 mm láttf. smágrind
  - 15 mm löðf. ísar
  - Vindgassi
  - 100 mm smágrind
  - 4000 mm þrjúgrind - festi við steytan vegg með viðkomu
  - 200 mm steypla
- ÚT-04
- 250 mm steypla
  - 75þingur
  - Löðf. ísar 21x72 mm ca. 600 mm
  - Láttf. grind 35x75 mm ca. 600 mm - Leik
  - Löðf. leik 21x122 mm - bandagð Leik
  - Löðf. leik 48x73 mm - bandagð Leik
  - Löðf. leik 21x122 mm - bandagð Leik
- ÚT-05
- Löðf. leik 48x73 mm - bandagð Leik
  - Löðf. leik 21x122 mm - bandagð Leik
  - Láttf. grind 35x75 mm ca. 600 mm - Leik
  - Löðf. leik 21x72 mm ca. 600 mm
  - 8 mm þrefjaldin sementplata (d. Cembak)
  - Löðf. leik 21x72 mm ca. 600 mm
  - Stöðubankur - sjá teki. og ljósuga veikt. JON-C-2.220
- ÚT-06
- Löðf. ca 60% opn
  - Löðf. ísar 48x73 mm - bandagð Leik
  - Láttf. grind 35x75 mm ca. 600 mm - Leik
  - Löðf. leik 21x72 mm ca. 600 mm
  - 8 mm þrefjaldin sementplata
  - Löðf. leik 21x72 mm ca. 600 mm
  - Lofttakast - sjá teki. og ljósuga veikt. JON-V-4.121
- ÚT-07
- Löðf. ca 60% opn
  - Löðf. leik 48x73 mm - bandagð Leik
  - Láttf. grind 35x75 mm ca. 600 mm - Leik
  - Löðf. leik 21x72 mm ca. 600 mm
  - 8 mm þrefjaldin sementplata
  - Löðf. leik 21x72 mm ca. 600 mm
  - Lofttakast - sjá teki. og ljósuga veikt. JON-V-4.121
- ÚT-08
- 200 mm steyplur veggur
  - Málaf. rauf. NCS 2173-Y8TR
- IV-01
- 250 mm steyplur veggur
  - 50 mm smágrind
  - 20 mm þúsingur
  - Málaf. rauf. (NCS 2173-Y8TR) á þúsingunni fyrir innan rúðal
- IV-02
- 250 mm steyplur veggur
- IV-03
- 12,5 mm boluf. gipsplata - málaf. rauf. NCS 2173-Y8TR
  - 95 mm stöðub.
  - 12,5 mm boluf. gipsplata - málaf. rauf. NCS 2173-Y8TR
- IV-04
- Raður veggfisar - Tveir veggir innan budjónna.
  - Fisar: Valmet, Capi, Wapod Rosso, Maranello Glossy 13,2x40
  - 12,5 mm boluf. gipsplata
  - 95 mm stöðub.
  - 12,5 mm boluf. gipsplata - málaf. rauf. NCS 2173-Y8TR
- IV-05

SKÝRINGARTEXTI:


- GN Gólfriðurfall
- GR Gólfrit
- LR Lokað rými / Loftresting
- PF Praktiðurfall
- VV Inntak Vatnsveitlu
- RV Inntak Rafmagn
- RS Ræstiskápur
- RV Ræstivaskur
- 0101 Rýmisnúmer
- GK00.00 Gólfkóli
- GK00.00 Kóli - steypt
- GK00.00 Kóli - létt
- ! Stjórastöð brunaviðvörðunarkerfis

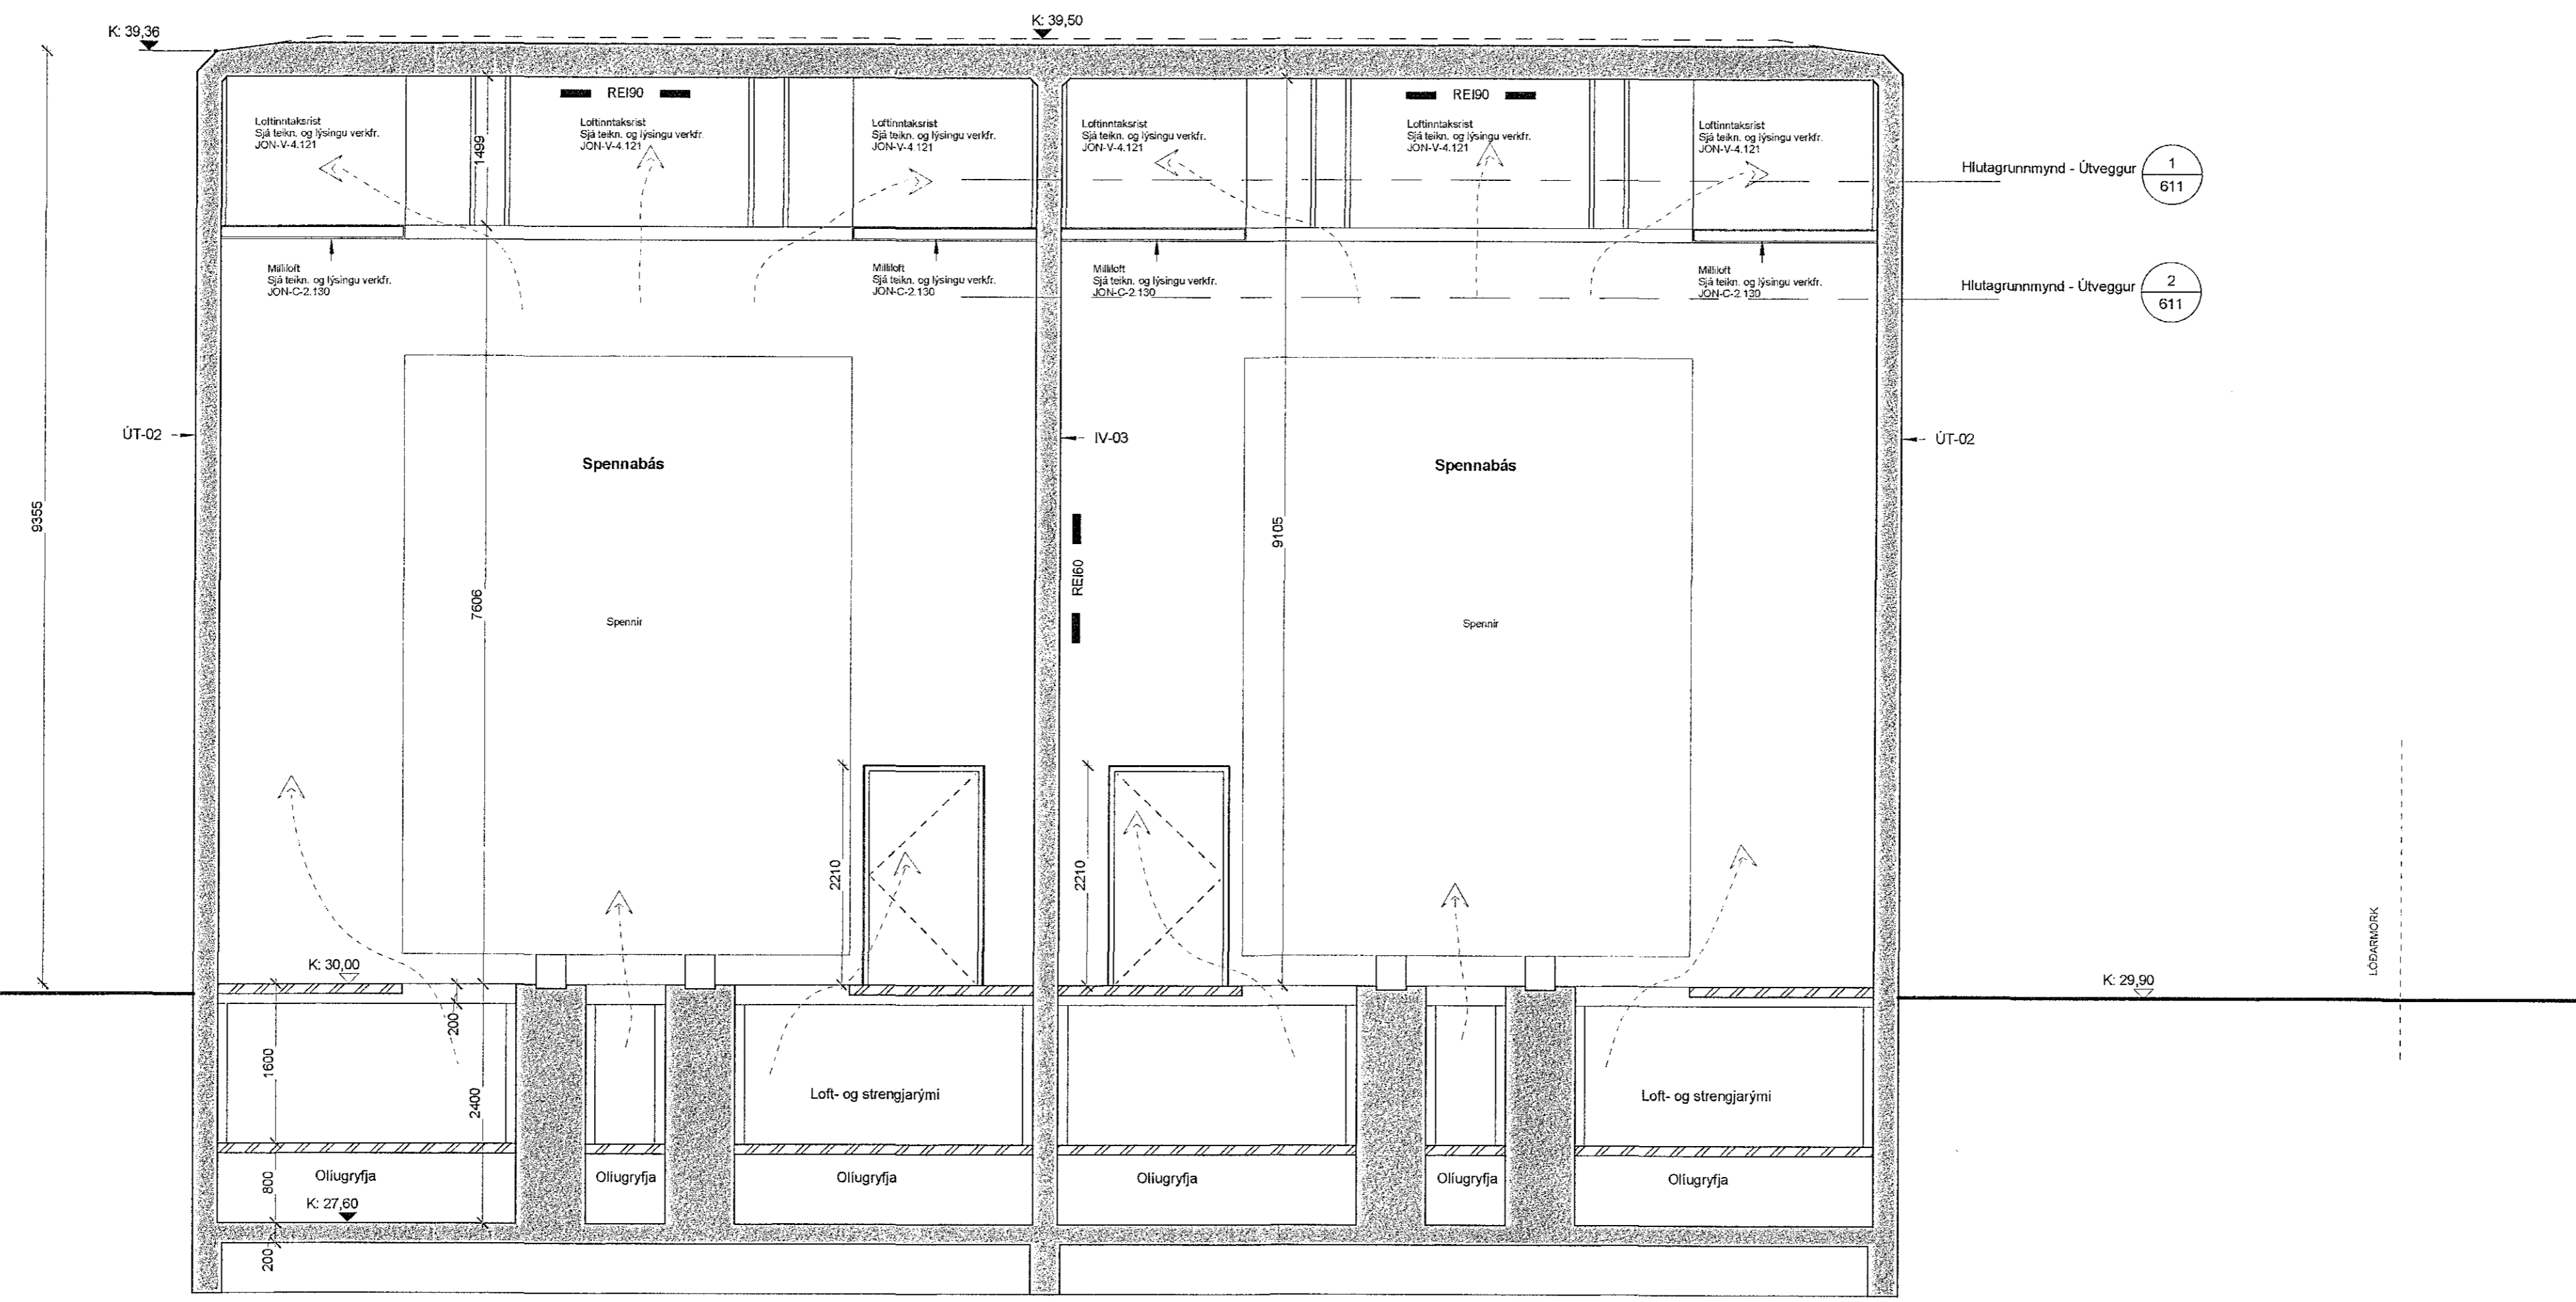

C-C SNID C-C  
1:50

1	ÚTGÁFA 1	16.01.2019	VRI	RS
A	ÚTGERÐIR TIL DNRI RITI	11.01.2019	VRI	RS
Útg.	Stjórning / Breyting	Dagur	Teknað/Þrýtt	

HS Veitur  
VERKAMENNI / EGGANDI  
Aðveitustöð  
TEGUND VERKS

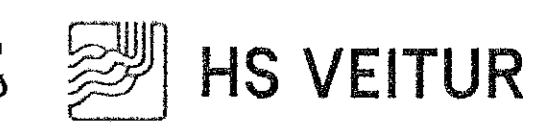

Hamranes í Hafnarfirði (Krýsuvíkurvegur Hamra)  
GATASTADSETHING

VERKEIKNINGAR	LANDEIGNARNÚMUR:	227691
Sníð C-C	MHL:	01
	MKV:	1:50
	BLAÐSTÆRÐ:	A1
	STOFNDAGUR:	13.12.2018
	TEIKNAD:	VRI
	YFIRFARID:	RS

1709 606 - 1

Sigurður Einarsson FAI  
kt. 03046-3999

Sigurður Harðarson FAI  
kt. 110457-2789

BATTERIÐ | ARKITEKTAR  
Hraleyjarbraut 32 | 220 Hafnarfirði | Sí: 54 54 700 | batteri@arkitekt.is | www.arkitekt.is

© BATTERIÐ | ARKITEKTAR  
ÖLL AFRÖG OG AFRITTIN TEIKNINGAR OG HJUTA EÐA HEILD ER HVAÐ ENNFRÉGGULEYFTI HOFRUNDA