

Veggjafrit

- ÚT-01 8mm brúfjandín semerþykka (t.d. Cembit) 30x30x3mm 75mm skakulúka 50x50x3mm 200 mm steypa
- ÚT-02 250 mm spónsteypa
- ÚT-03 Lofttekkur - sjá teckn. og lýsingu vekt. JÓN-V-4.120
- ÚT-04 21x146 mm bandagáð kerfi 35x72 mm loftfjandín 18 mm skottir salar Veripog 100 mm erfangun 45x60 mm trégnáð - lofti við sleystan vegg með viðkomu 200 mm steypa
- ÚT-05 250 mm steypa Töngugá LÖBETT lístir 21x72 mm af 600 mm LÖBETT lístir 35x72 mm af 600 mm - Leiki LÖBETT lístir 45x73 mm - bandagáð Leiki LÖBETT lístir 21x72 mm - bandagáð Leiki
- ÚT-06 LÖBETT lístir 45x73 mm - bandagáð Leiki LÖBETT lístir 21x72 mm af 600 mm - Leiki LÖBETT lístir 35x72 mm af 600 mm - Leiki 8 mm brúfjandín semerþykka (t.d. Cembit) LÖBETT lístir 21x72 mm af 600 mm Skotturkerfi - sjá teckn. og lýsingu vekt. JÓN-C-2.220
- ÚT-07 Loftís ca 60% ogín LÖBETT lístir 45x73 mm - bandagáð Leiki LÖBETT lístir 35x72 mm af 600 mm - Leiki LÖBETT lístir 21x72 mm af 600 mm 8 mm brúfjandín semerþykka LÖBETT lístir 21x72 mm af 600 mm Lofttekkur - sjá teckn. og lýsingu vekt. JÓN-V-4.121
- ÚT-08 Loftís ca 60% ogín LÖBETT lístir 45x73 mm - bandagáð Leiki LÖBETT lístir 35x72 mm af 600 mm - Leiki LÖBETT lístir 21x72 mm af 600 mm Lofttekkur - sjá teckn. og lýsingu vekt. JÓN-V-4.121
- IV-01 200 mm stýptur veggur Máláð rauf: FCS 2173-Y87R
- IV-02 250 mm stýptur veggur 50 mm erfangun 27 mm þúsing Máláð rauf (FCS 2173-Y87R) á þúsingun fyrir innan rofval
- IV-03 250 mm stýptur veggur
- IV-04 12,5 mm brúfjandín gíspátta - máláð rauf: NCS 2173-Y87R 95 mm státtóð 12,5 mm brúfjandín gíspátta - máláð rauf: NCS 2173-Y87R
- IV-05 Raufur veggjár - Tveir veggir innan loftjárns Flísar: Vahovi, Ceri Wood Flossi Maranello Glossy 13,2x40 12,5 mm brúfjandín gíspátta 95 mm státtóð 12,5 mm brúfjandín gíspátta - máláð rauf: NCS 2173-Y87R

SKÝRINGARTEXTI:

- GN Gólfniðurfall
- GR Gólfrit
- LR Lokað rými / Lofttræsting
- PF Þakniðurfall
- VV Inntak Vatnsveitu
- RV Inntak Rafmagn
- RS Ræstiskápur
- RV Ræstivaskur


0101 Rýmisnúmer

GK.00.00 Gólfkóli

GK.00.00 Kóli - steyp

GK.00.00 Kóli - létt

! Sjáformstöð brunavíðvörumerkis

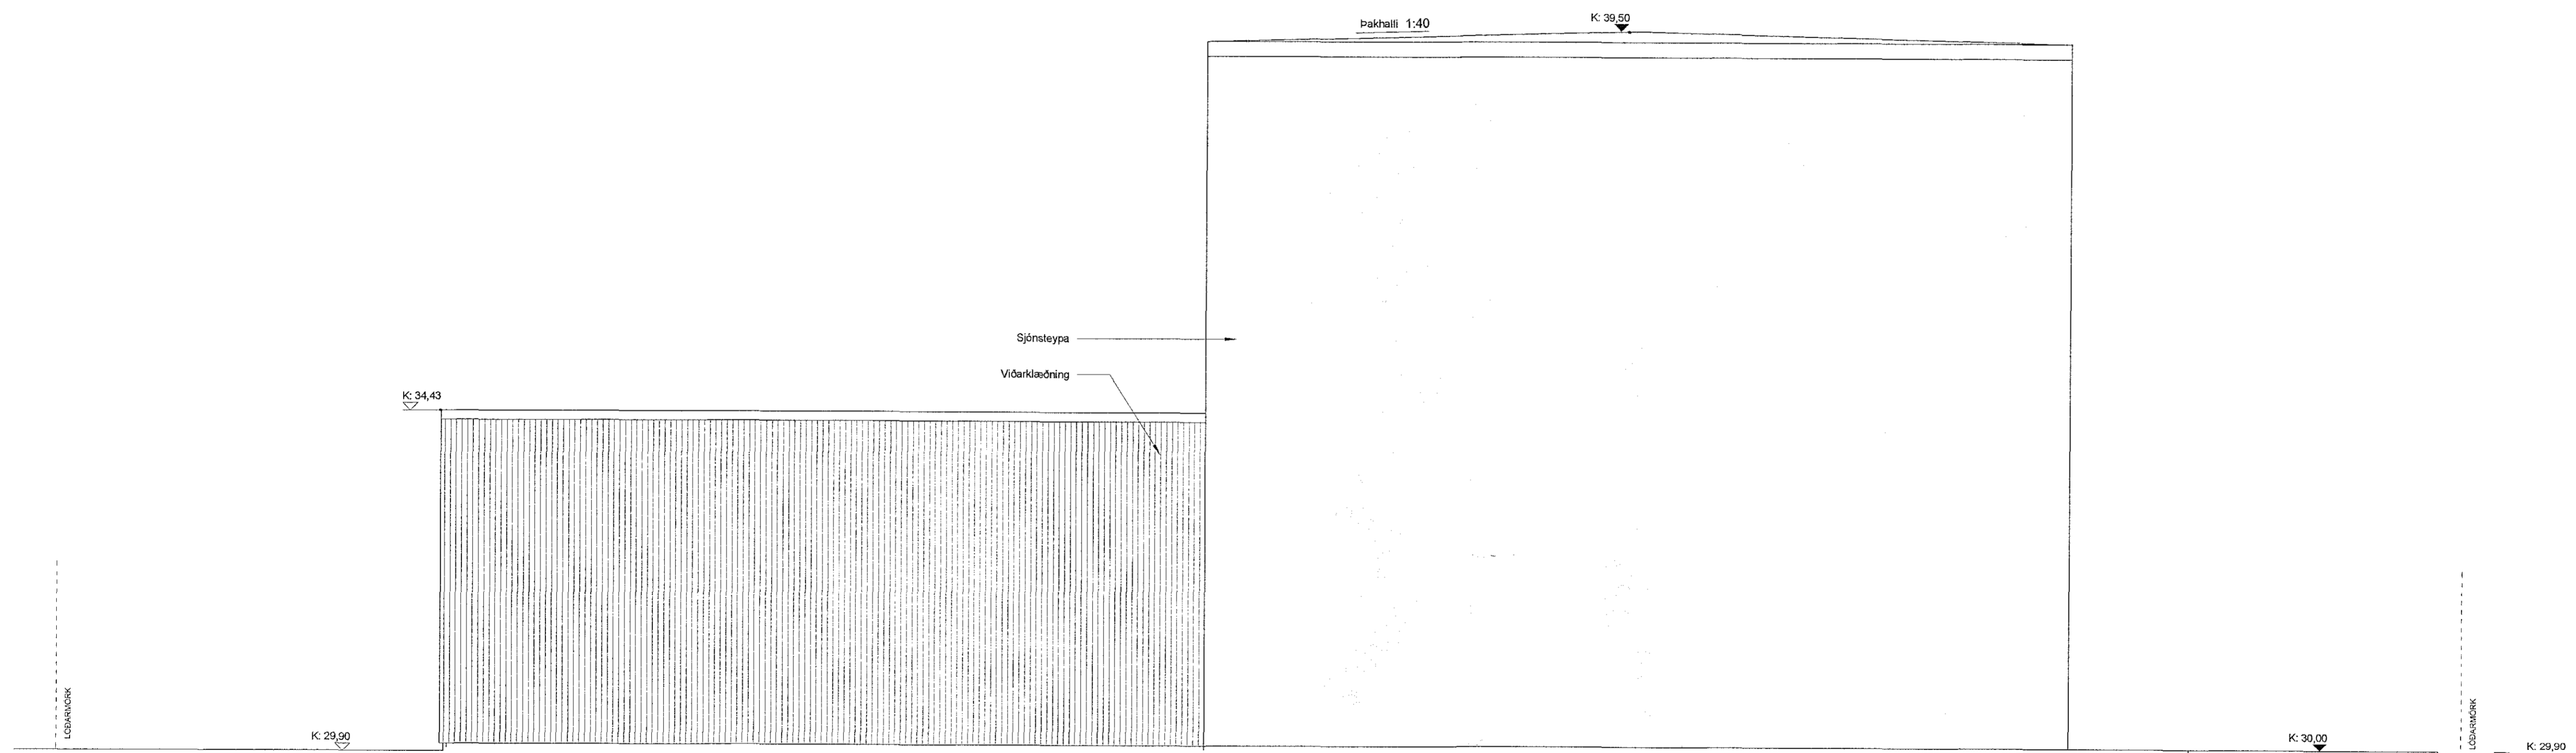

1 ÚTLIT AUSTUR
1:50

1. ÚTGAFA 1	16.01.2019	VR	RS
A. ÚTGEFIR TIL HNHS RYNI	11.01.2019	VR	RS
Útg. / Spöng / Bragð		Eng.	Teknað / Veltar

HS Veitur
VERKUNAR- / BRANÐI
Aðveitustöð
TEGLAÐ VERKS

Hamranes í Hafnarfirði (Krýsuvíkurvegur Hamra)
GATASTADSETNING

VERKTEKNINGAR	LANDEIGNARNÚMÉR:	227691
Útlit austur	MHL:	1:50
	MKV:	1:50
	BLADSTÆRÐ:	A1
	STOFNDAGUR:	13.12.2018
	TEIKNAR:	VR
	YFIRFARID:	RS

1709 609 - 1

Jón Ólafur Ólafsson FAI
kt: 090658-4059

Sigurður Einarsson FAI
kt: 110457-2789

Sigurður Harðarson FAI
kt: 030445-3990

BATTERÍD | ARKITEKTAR

Hvaleyjarbraut 32 | 220 Hafnarfirði | Sí: 54 54 700 | batteri@arkitekt.is | www.arkitekt.is

© BATTERÍD | ARKITEKTAR
ÖLL AFRÖG OG AFRITUN TEIKNINGAR AÐ HLUTA EÐNA HÉLD ER HÁÐ SKRIFLEGS LEYFI HÖFUNDA