




ÖLL MÁL ERU GATAMÁL.  
STAÐFESTA SKAL ÖLL MÁL Á VERKSTAD.

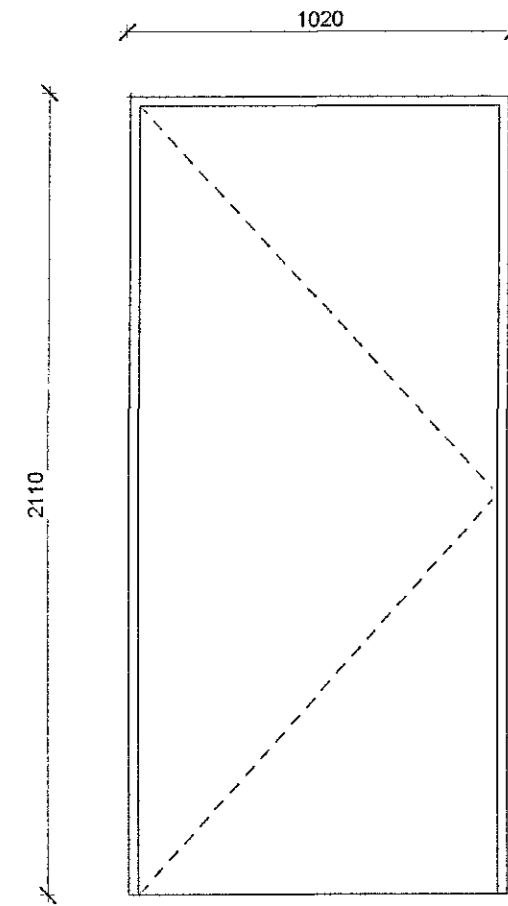


IH 01 = 1 stk  
Innihurð í anddyri rofasals

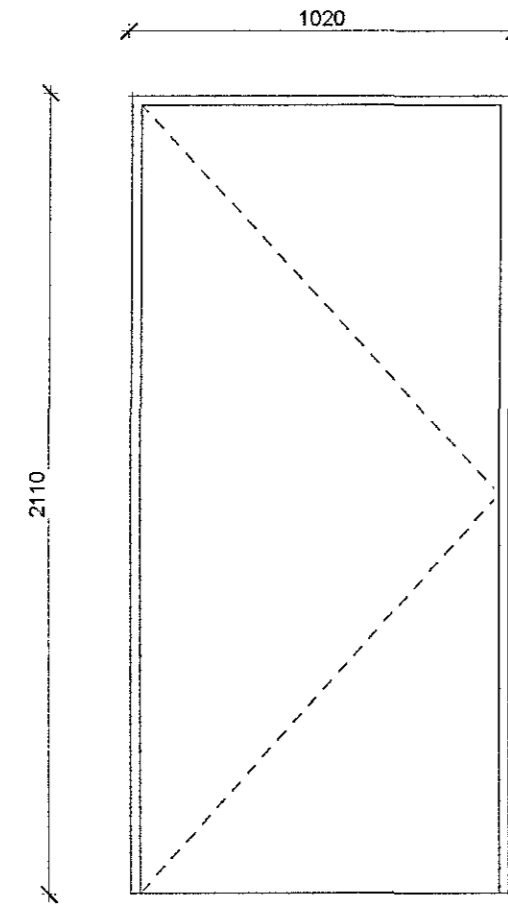


IH 02 = 1 stk  
Innihurð í salerni

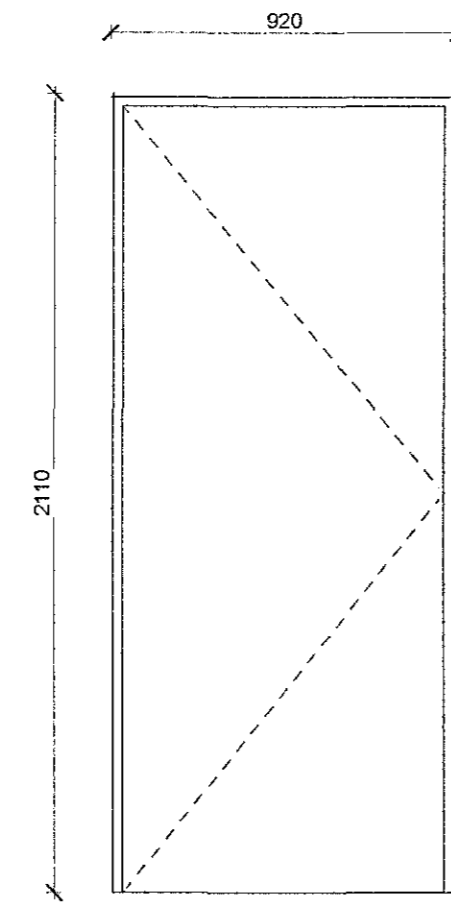


IH 03 = 1 stk  
Innihurð milli rofasals og spennarymis

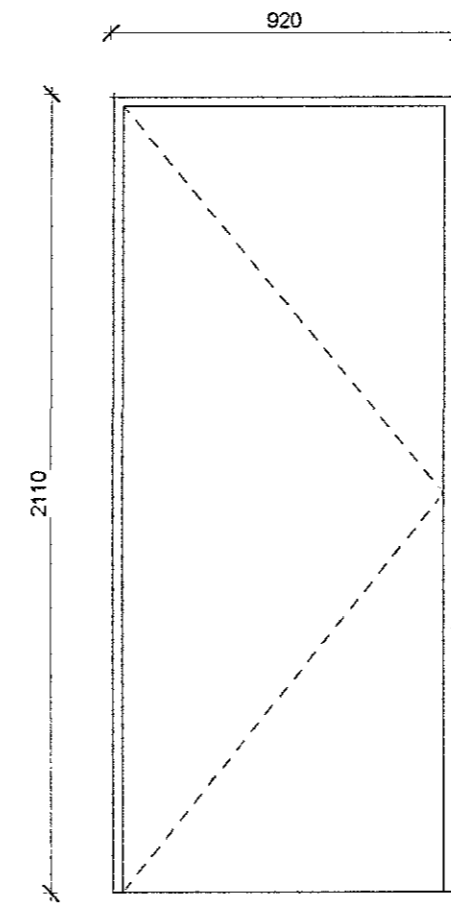

IH 04 = 1 stk  
Innihurð í milli spennaryma

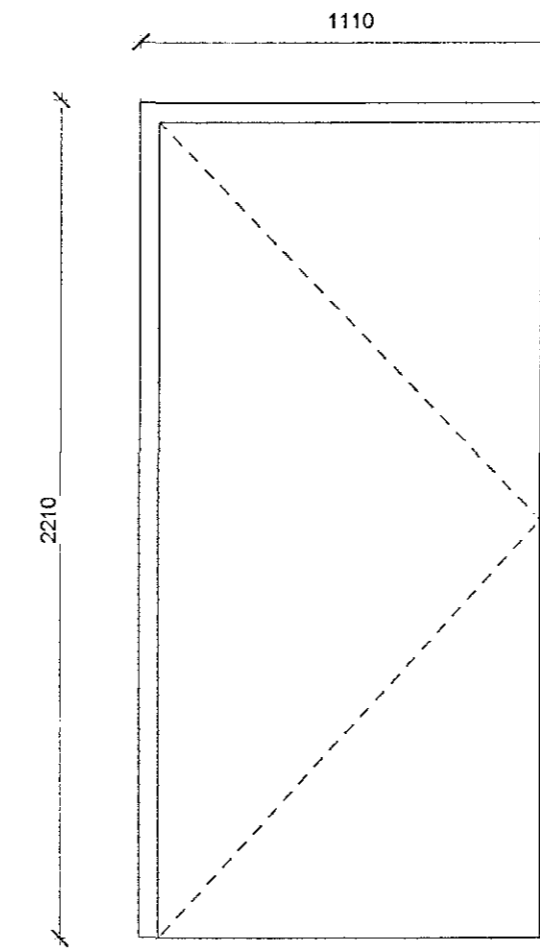


ÚH 01 = 1 stk  
Inngangur inn anddyri rofasals

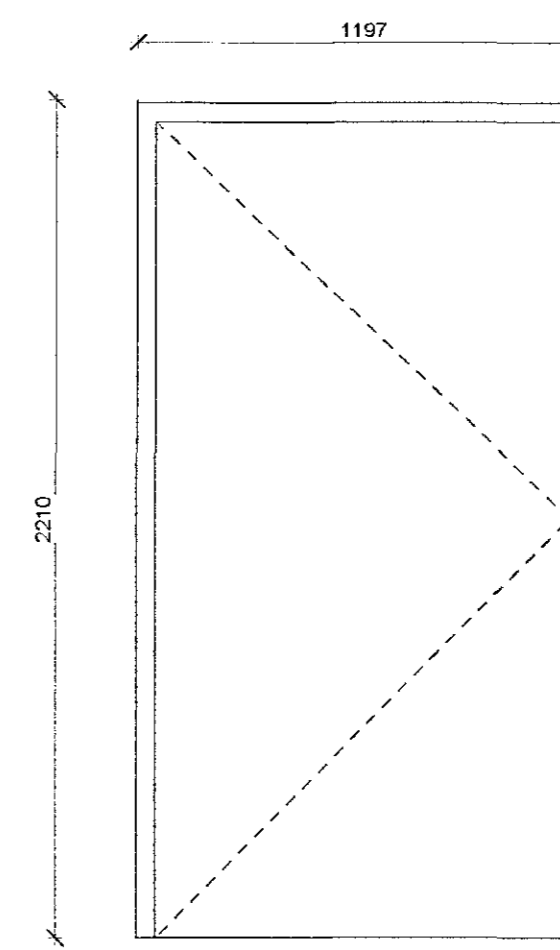

ÚH 02 = 2 stk  
Inngangshurð inn í spennasali

Hurðaskema												
Hæð	Merking Notkun	Fjöldi	Opnunarátt	Efni			Kröfur Brunaþol	Búnaður Skráarkerfi	Þróskuldur	Hurðapumpa	Sparkplata	Athugasemdir
				Hurðaeefni	Karmefni	Litur						
1. HÆÐ	IH-01	1	Sjá teikningu	Timbur	Timbur	Rautt NCS 2173-Y87R / RAL-3002		Aðgangsstýrikerfi		X		
1. HÆÐ	IH-02	1	Sjá teikningu	Timbur	Timbur	Rautt NCS 2173-Y87R / RAL-3002		Snerilæsing				
1. HÆÐ	IH-03	1	Sjá teikningu	Stál	Stál	Rautt NCS 2173-Y87R / RAL-3002 og svargrátt RAL-7016	EI 30-CS		X	X		Rautt RAL-3002 innan rofasals. Svargrátt RAL-7016 innan spennabás
1. HÆÐ	IH-04	1	Sjá teikningu	Stál	Stál	Svargrátt RAL-7016	EI 30-CS		X	X		
1. HÆÐ	VH	1	Sjá teikningu									ljónaáðurúð í frá Glöfaka bxi 2500x3000mm
1. HÆÐ	ÚH-01	1	Sjá teikningu	Timbur	Timbur	Víðarlitur og Rautt NCS 2173-Y87R / RAL-3002			X	X	X	Rautt innan anddyris
1. HÆÐ	ÚH-02	1	Sjá teikningu	Stál og limburlistar	Stál	sementgrá			X	X		
1. HÆÐ	ÚH-02	1	Sjá teikningu	Stál og limburlistar	Stál	sementgrá			X	X		

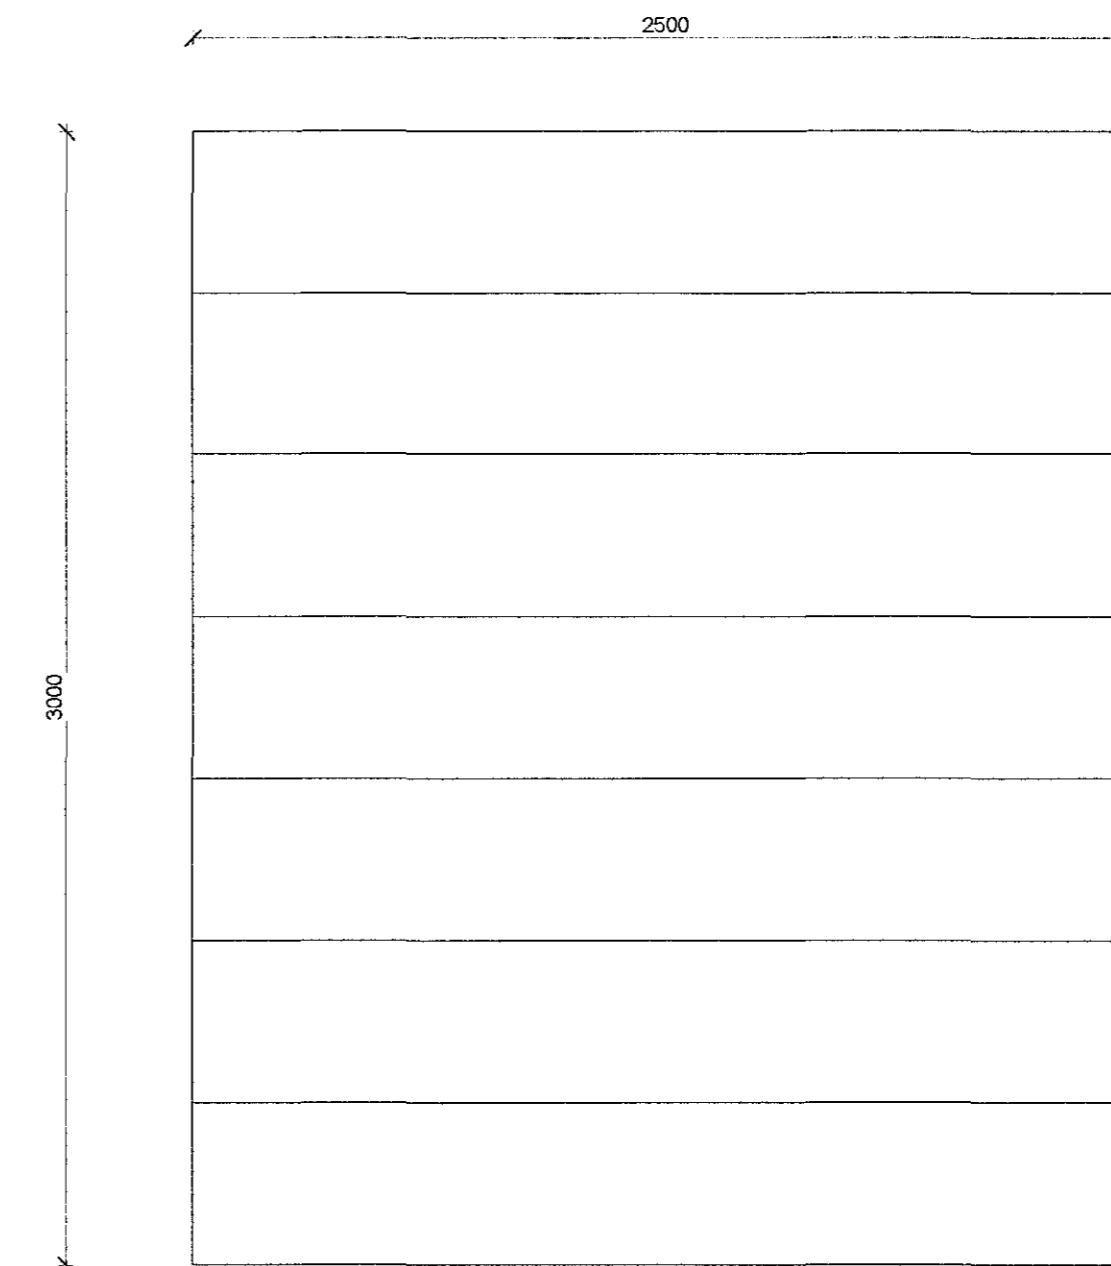

VH-01 = 1 stk  
Vörumóttókuhurð inn í rofasal

T. ÚTSÆFA 1	10.01.2019	VH. RS
A. ÚTGERÐ TILUNNG RYR	11.01.2019	VH. RS
Útg. Skipting / Breyting		Teknað / Hefið

HS Veitur  
VERKAUFI / EIGNAÐI  
Aðveitustöð  
TEIKNAD VERKS



Hamranes í Hafnarfirði (Krýsuvíkurvegur Hamra)  
GATASTAÐSETNING

VERKTEIKNINGAR  
LÁNDEIGNARNÚMÉR: 227691  
MÁL: 01  
MKV: 1,20  
BLADSTÆRÐ: A1  
STOFNDAGUR: 13.12.2018  
TEIKNAD: VRI  
YFIRFARID: RS

1709 701 - 1

VERKMAÐUR  
Jón Ólafur Ólafsson FAI  
kt: 090658-4059  
Sigurður Einarsson FAI  
kt: 110457-2789  
Sigurður Harðarson FAI  
kt: 030446-3999

BATTERIÐ | ARKITEKTAR  
Hvaleyjarbraut 32 | 220 Hafnarfirði | Sí: 54 54 700 | batteri@arkitekt.is | www.arkitekt.is

© BATTERIÐ | ARKITEKTAR  
ÖLL AFRÖG OG AFRÖGUN TERNINGAR JÓ HILTA EKA Í HÉLDER HÍO SWIFLEGGU LEYR HÖRÞUNGA