

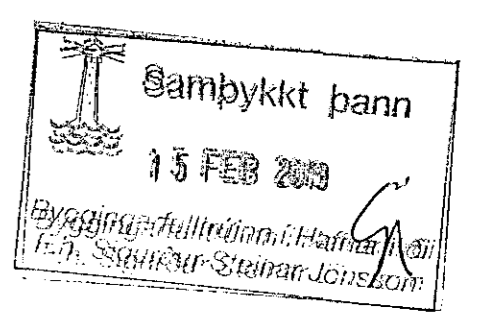


V:\VERK823 - HS VEITUR - HAFNARFJÖRÐUR823-003 ADVEITUSTÖÐ JONA FYRIR HAFNARFJÖRÐUR_CIVIL03_SKI0101_TEIKNINGARBURÐARPOL-1_HÆÐ.DWG

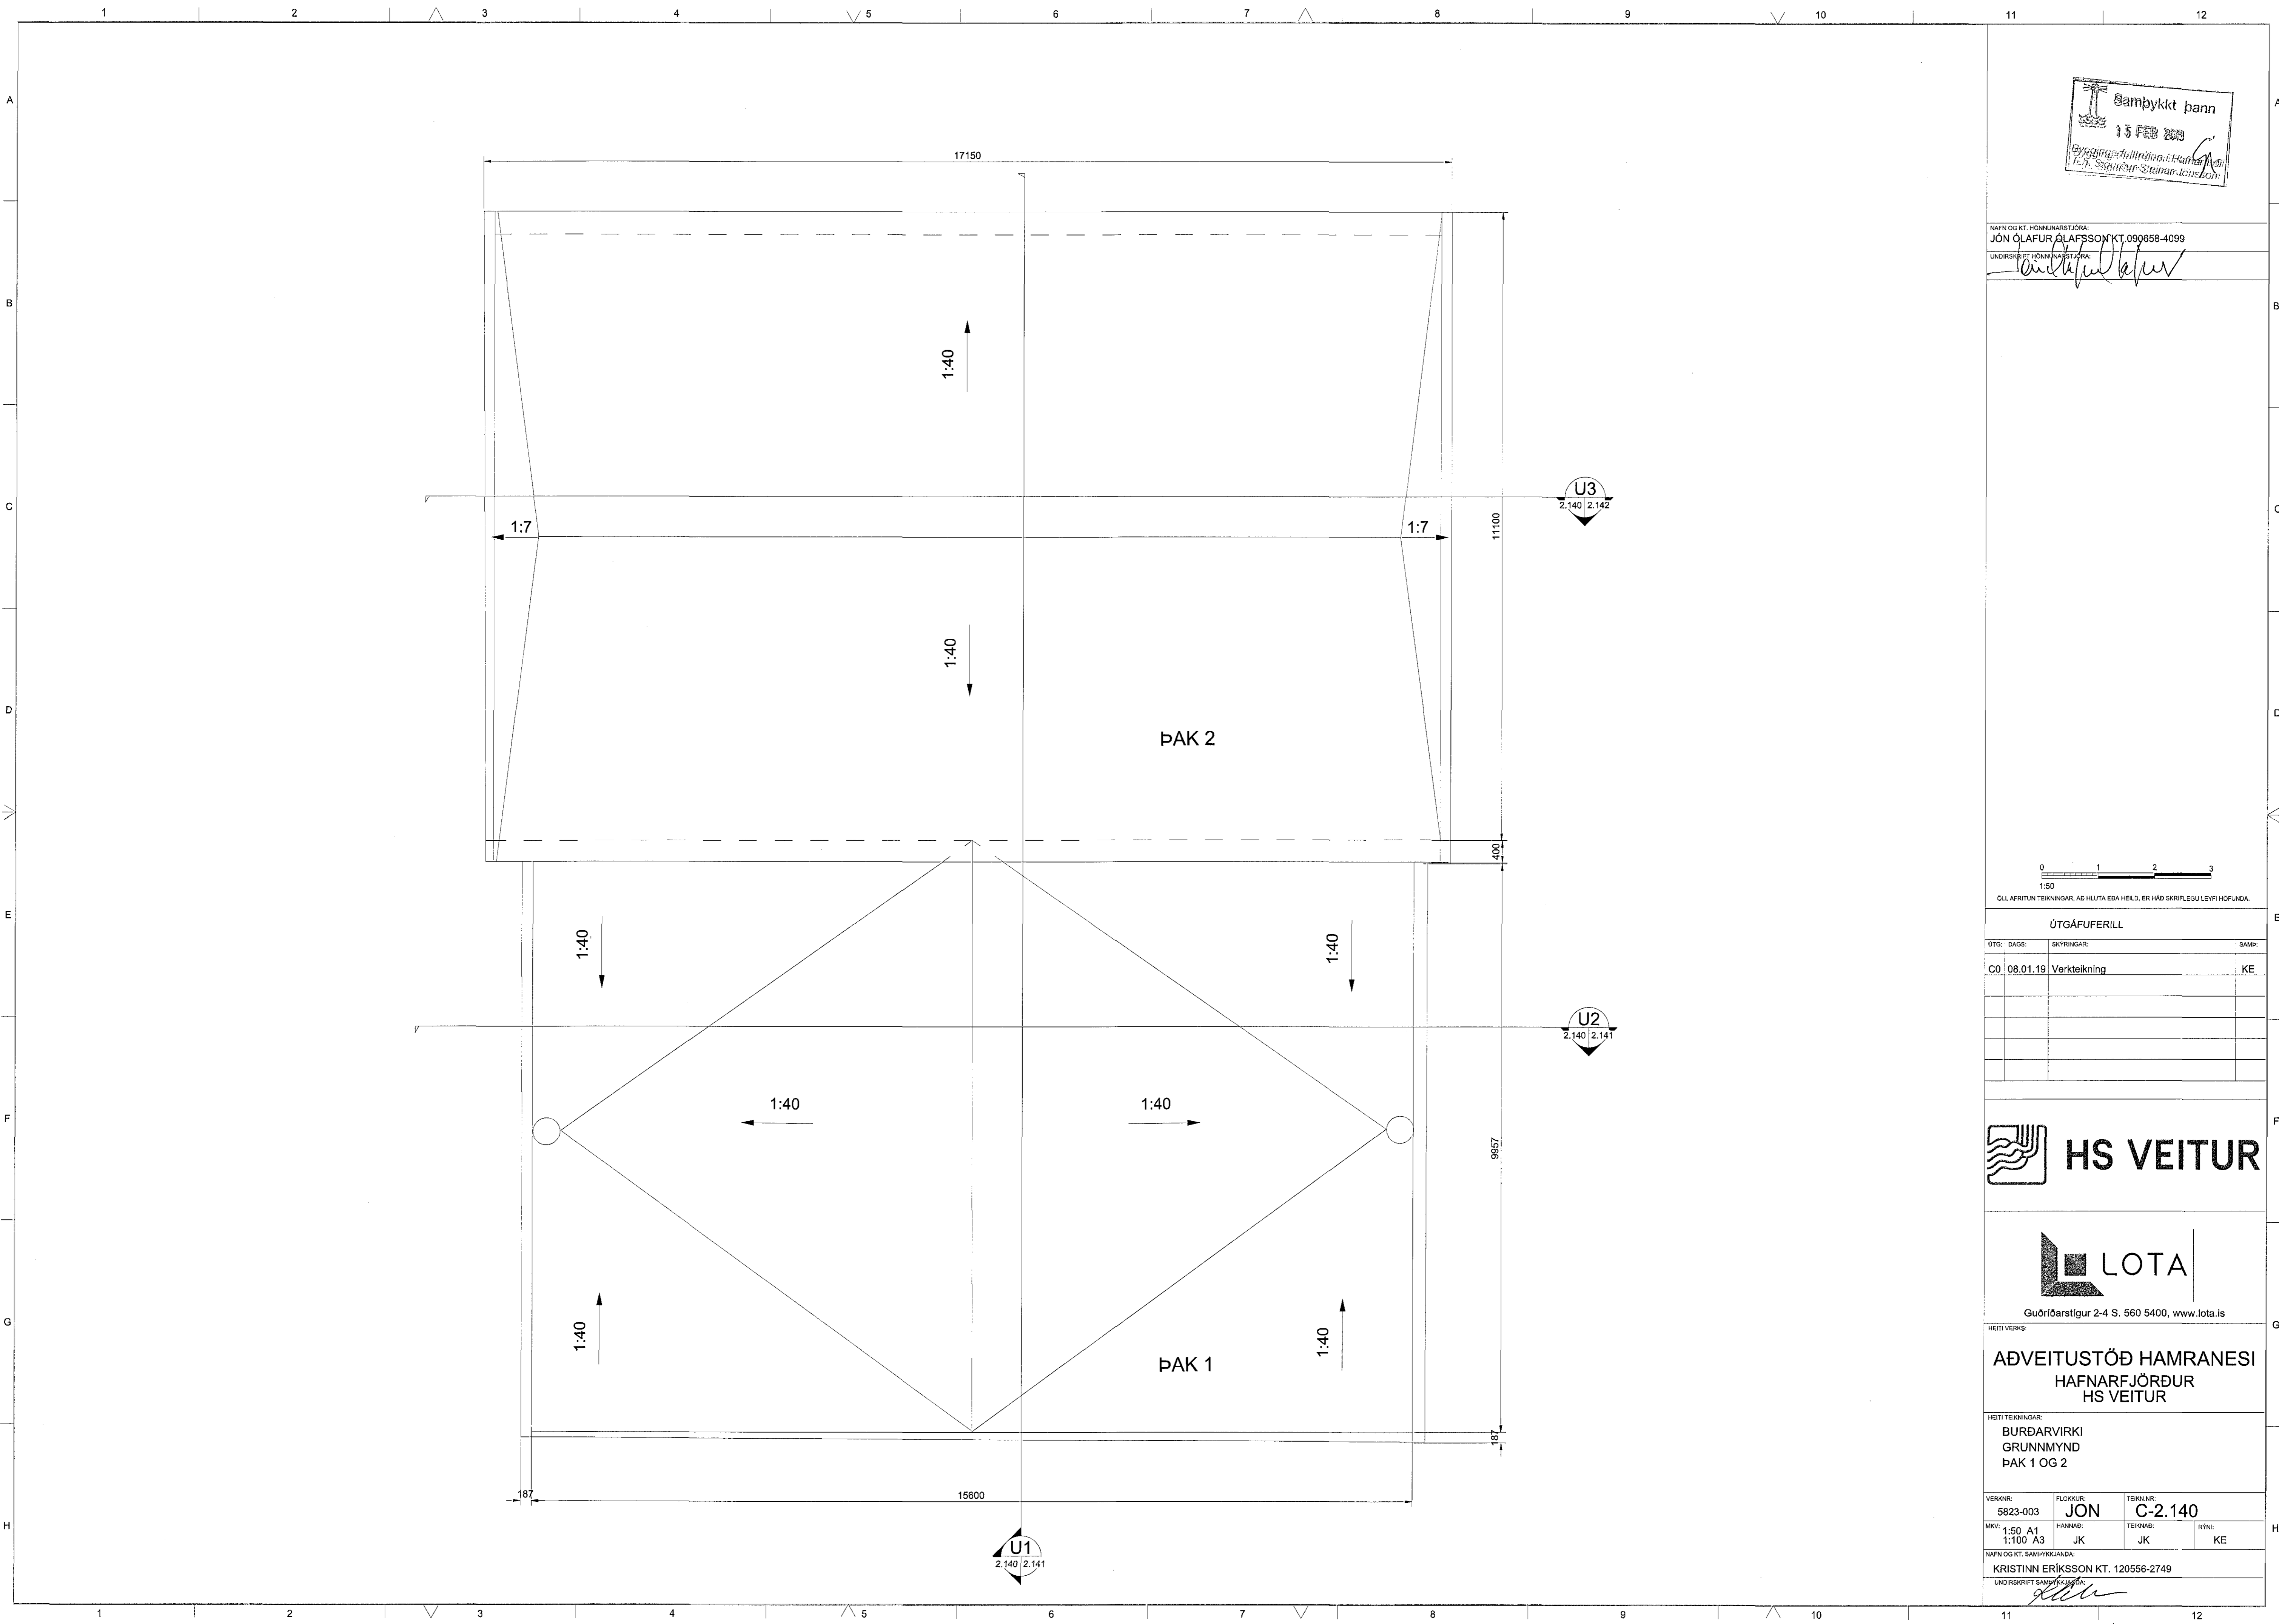

NAFN OG KT. HÖNNUNARSTJÓRA:
 JÓN ÓLAFUR ÓLAFSSON KT. 090658-4099
 UNDRISKRIFT HÖNNUNARSTJÓRA:
Jón Ólafur Ólafsson

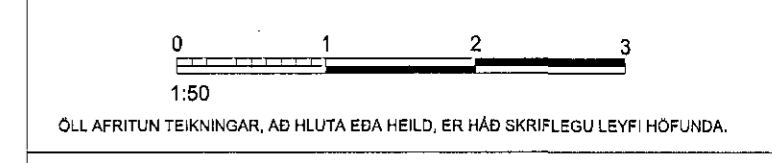

ÖLL AFRITUN TEIKNINGAR, AD HLUTA EÐA HEILD, ER HÁÐ SKRIFLEGU LEYFI HÖFUNDA.

ÚTGÁFUFRILL		
DAG:	SKYRNINGAR:	SAÐP:
CO 08.01.19	Verkefning	KE



ADVEITUSTÖÐ HAMRANESI
 HAFNARFJÖRÐUR
 HS VEITUR

HETTI TEIKNINGAR:
 BURÐARVIRKI
 GRUNNMYND
 ÞAK 1 OG 2

VERKNR:	FLOKKUR:	TEIKNNR:	
5823-003	JON	C-2.140	
MKY:	HAFNAR:	TEIKNAD:	HTNL:
1:50 A1 1:100 A3	JK	JK	KE

NAFN OG KT. SAMÞYGGJANDI:
 KRISTINN ERIKSSON KT. 120558-2749
 UNDRISKRIFT SAMÞYGGJANDI:
Kristinn Erikkson