



V:\VERK\6823 - HS VEITUR - HAFNARFJÖRÐUR\6823-003 ADVEITUSTÖÐ JONA A FYRIR HAFNARFJÖRÐUR\CIVIL\03_SKJÓLD\1_TEIKNINGARBURÐARPOL_11_HÆDD.DWG

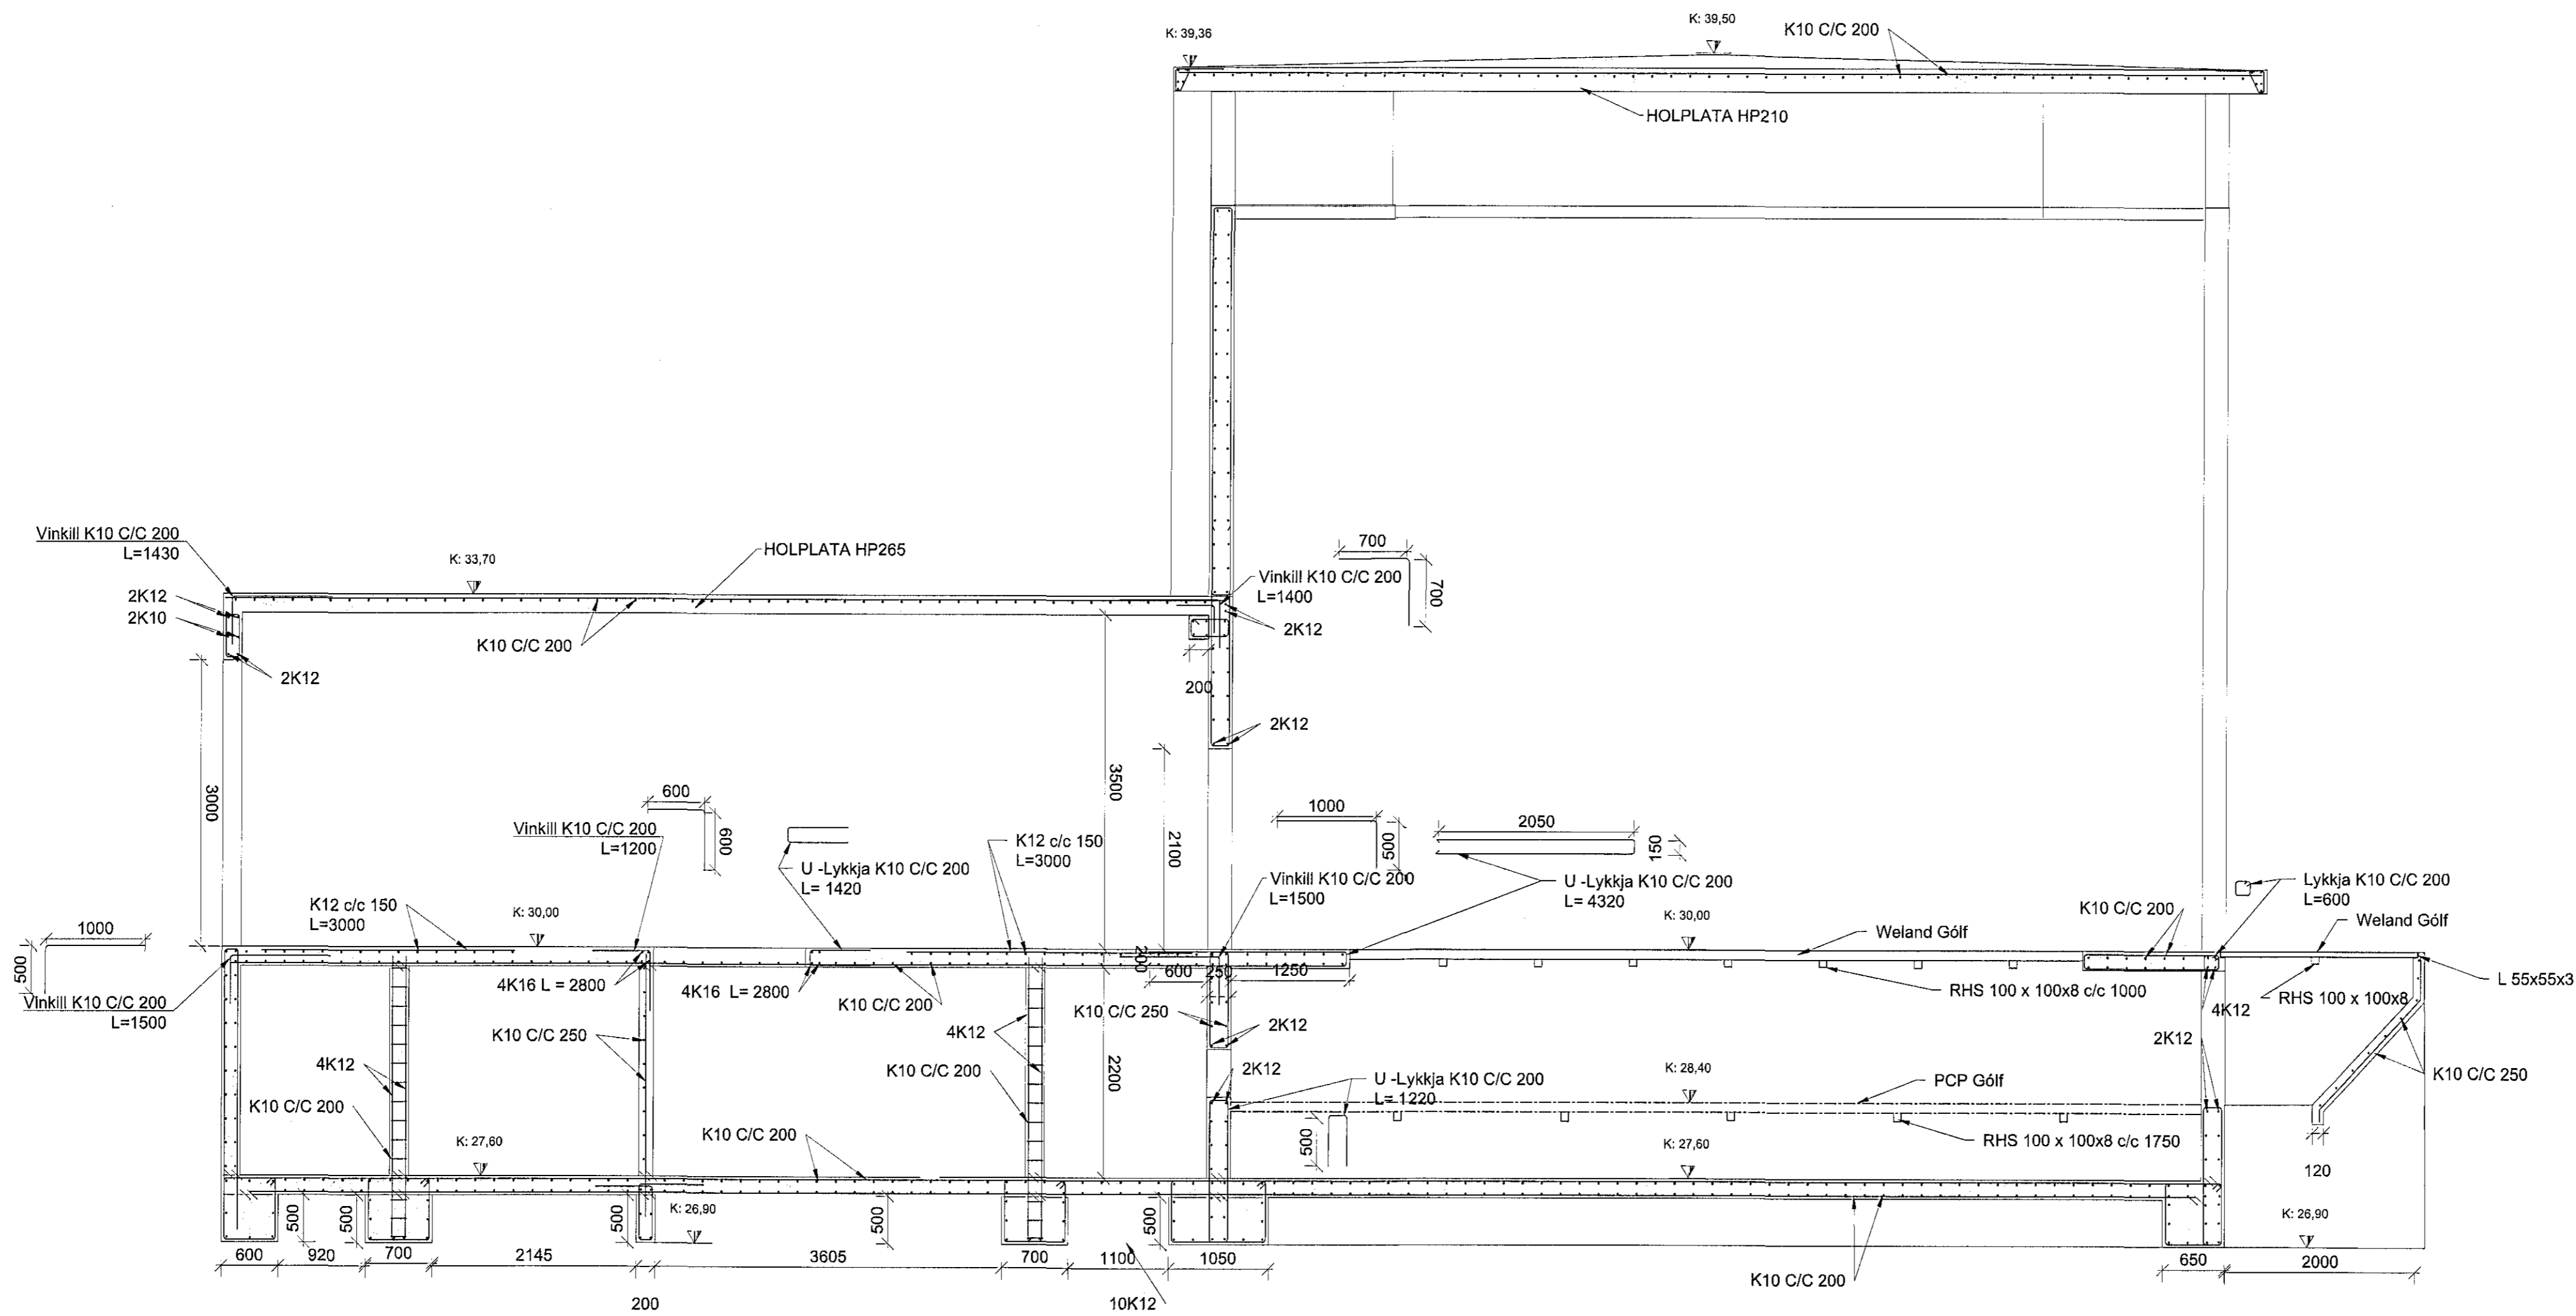

U1 SNID
2.110 2.200 1:50

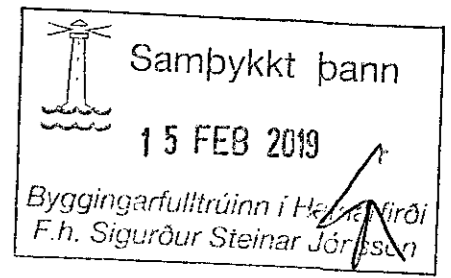

NAFN OG KT. HÖNNUNARSTJÓRA:
JÓN ÓLAFUR ÓLAFSSON KT.090658-4099

UNDRSKRIFT HÖNNUNARSTJÓRA:
Jón Ólafur Ólafsson

SKÝRINGAR

STEYPUGÆÐI
BROTCHLSFLOKKUR: C30/37. XF3
V/S TALA: 0,5
LOFTINNIHALD: 6%

BENDISTÁL
STÁLGAÐI:
FJARLEGD BENDINGAR FRÁ STEYPUYFIRBORDI:
Innanhúss: 15mm
Útanhúss: 30mm
Að jarðvegi: 40d

SKEYTILENGDIR: 600 mm
Táknar járn í efri brún plötu
Táknar járn í neðri brún plötu

K10c/c30 Táknar 10mm kambstál með 30mm millibili

Í grunnplötu er heimill að nota K257 bendinefni í stað K10 c/c 200

Öll mál eru í mm, nema hæðakötur eru í m.



ÖLL AFRITUN TEIKNINGAR, AÐ HLUTA EDA HEILD, ER HÁÐ SKRIFLEGU LEYFI HÖFUNDA.

ÚTGÁFUFRILL

ÚTÍ: DAGS:	SKÝRINGAR:	SAMB:
CO 08.01.19	Verkeigning	KE



Guðriðarstígur 2-4 S. 560 5400, www.lota.is

ADVEITUSTÖÐ HAMRANESI
HAFNARFJÖRÐUR
HS VEITUR

HEITI TEIKNINGAR:
BURÐARVIRKI

SNID U1

VERKNR:	FLOKKUR:	TEKNAFR:
5823-003	JON	C-2.200

MKV:	HANNAÐ:	TEKNAÐ:	RYM:
1:50 A1	JK	JK	KE

NAFN OG KT. SAMÞYKKJAMAÐA:
KRISTINN ERIKSSON KT. 120556-2749

UNDRSKRIFT SAMÞYKKJAMAÐA:
Kristinn Eriksen