


V:\VERK1823 - HS VEITUR - HAFNARFJÖRÐUR\823-003 ADVEITUSTÖÐ JON-A FYRIR HAFNARFJÖRÐUR\CIVIL\03_SKIÖL01_TEIKNINGARBURÐARPOL -1_HÆB.DWG

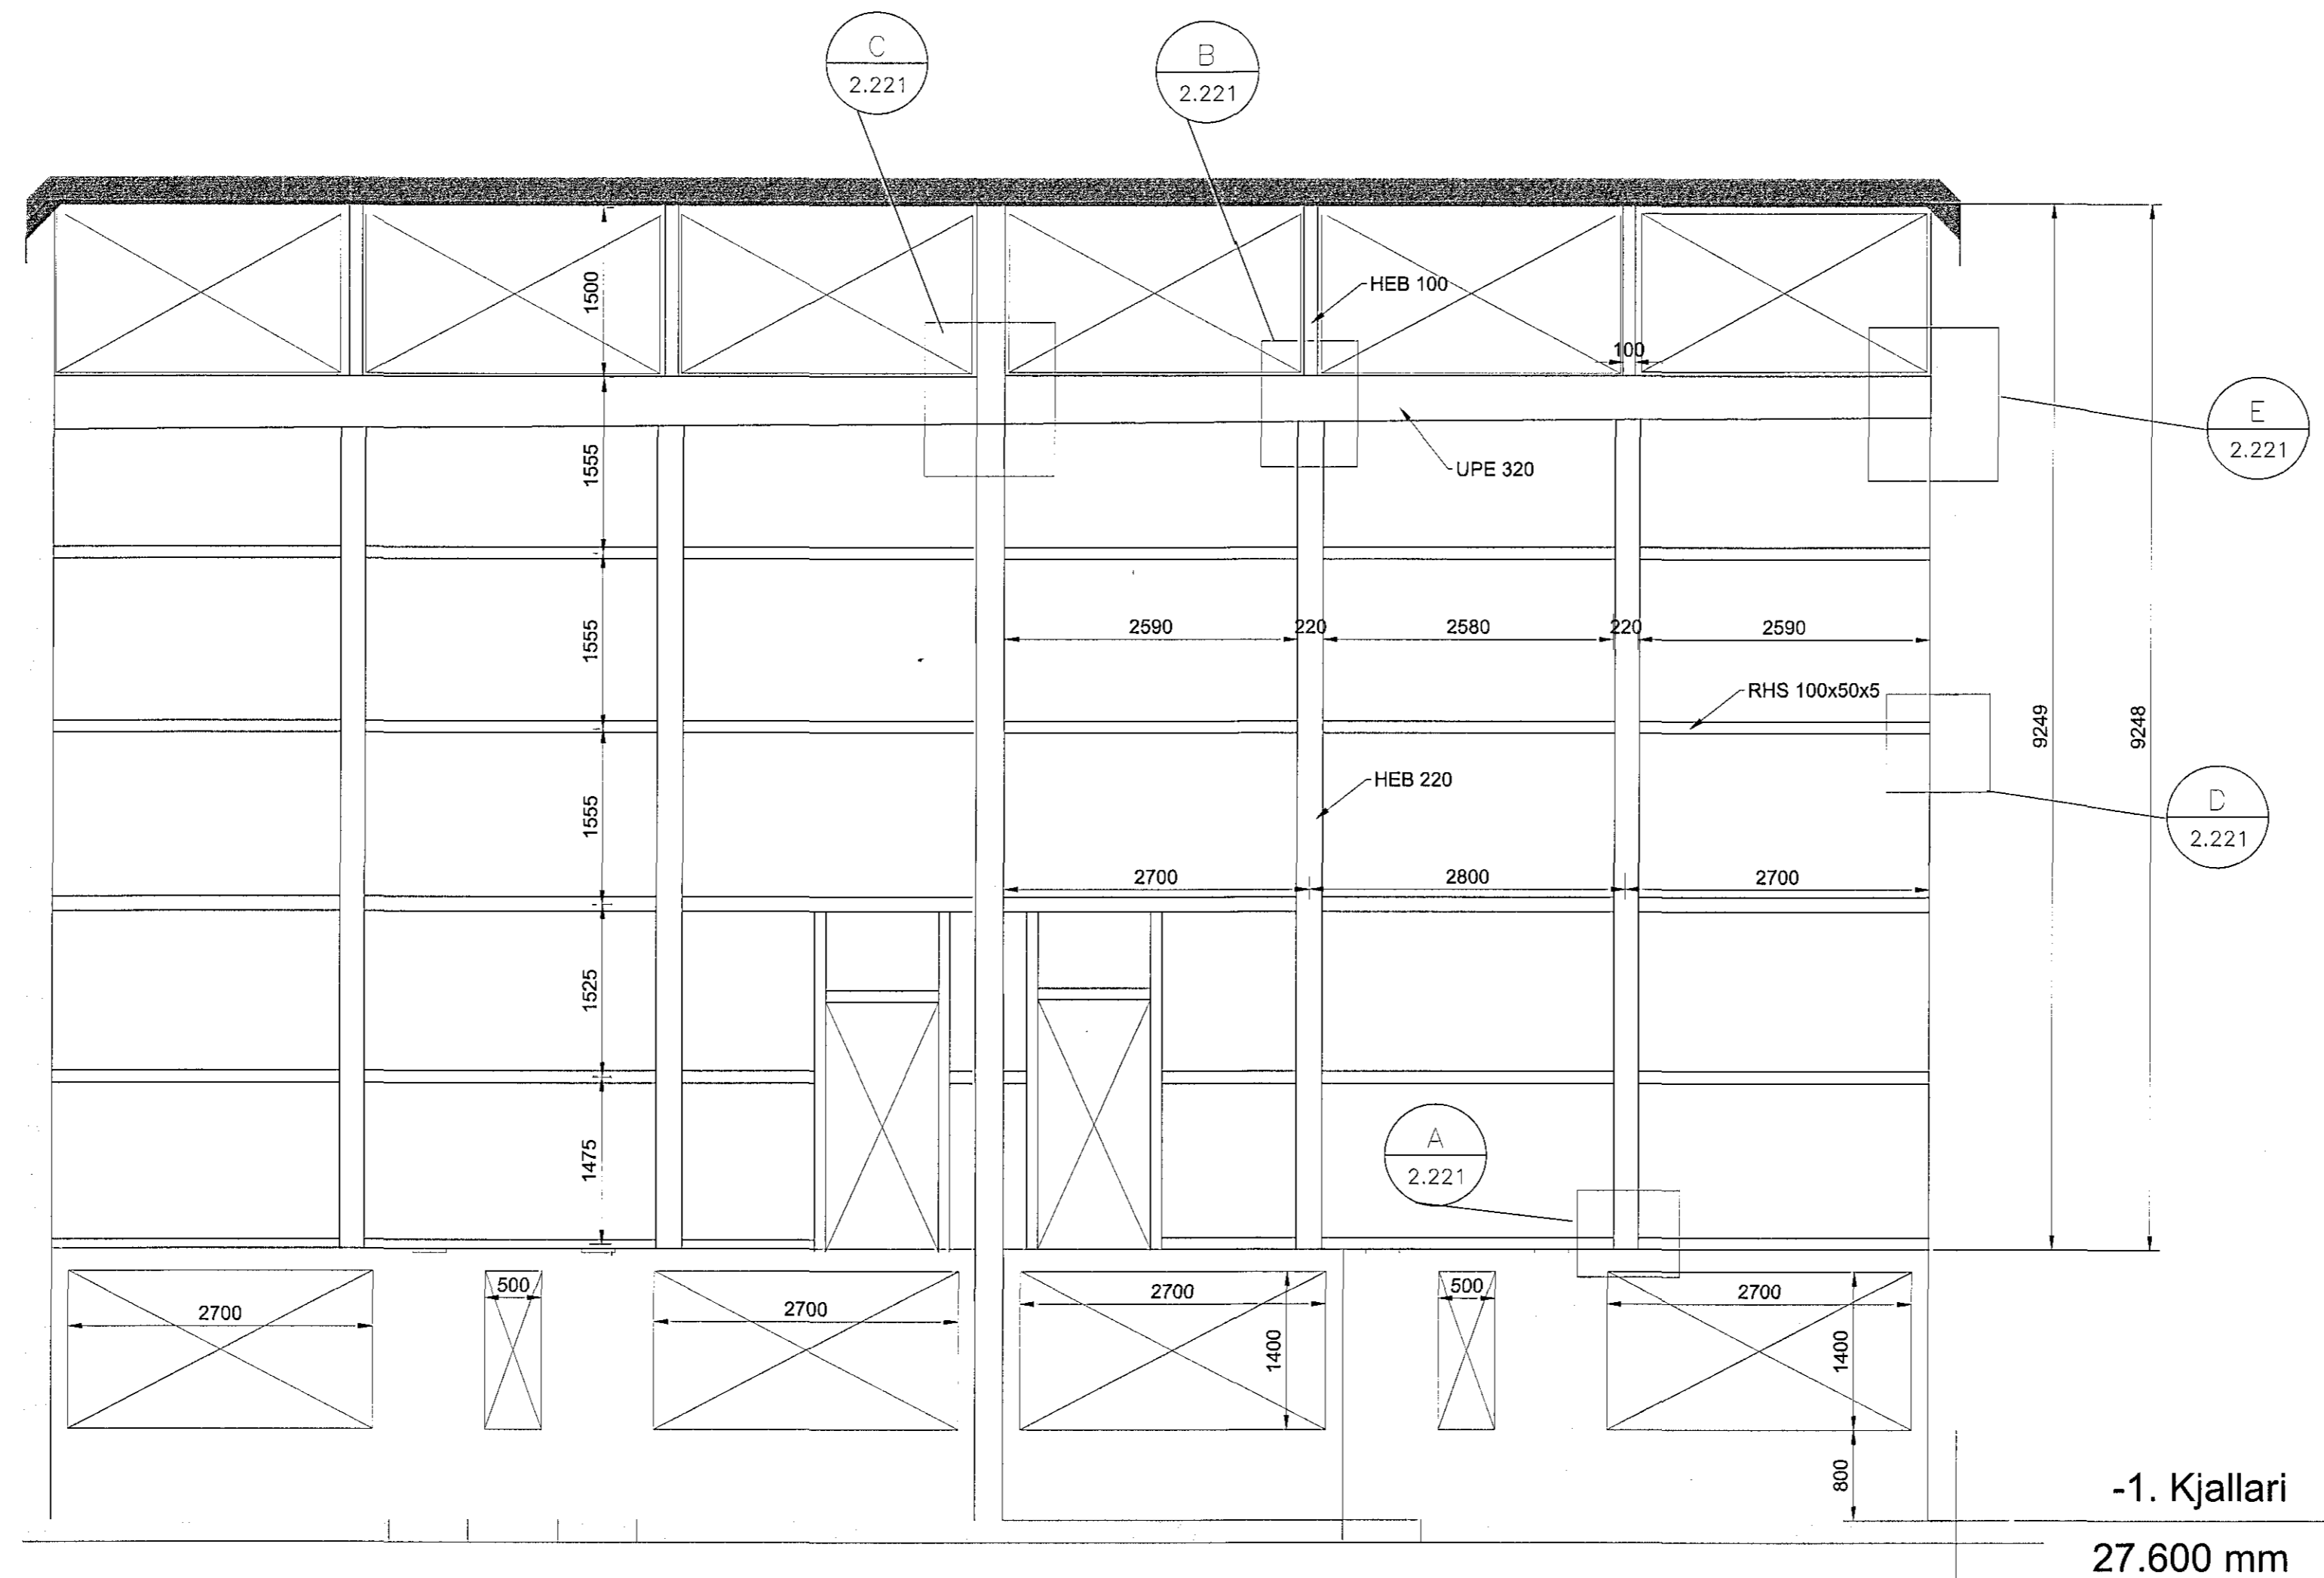

-1. Kjallari
27.600 mm

Samþykkt þann
15 FEB 2019
Byggingarfulltrúinn í Hafnarfjörð
F.h. Sigurður Steinar Jónsson

NAFN OG KT. HÖNNUNARSTJÓRA:
JÓN ÓLAFUR ÓLAFSSON KT.090658-4099
UNDIRSKRIFT HÖNNUNARSTJÓRA:
Jón Ólafur Ólafsson

0 1 2 3
1:50
ÖLL AFTRITUN TEIKNINGAR, AD HLUTA EDA HEILD, ER HÁÐ SKRIFLEGU LEYFI HÖFUNDA.

ÚTGÁFUFRILL		
ÚTG. DAGS:	SKYRNINGAR:	SAVI:
CO 08.01.19	Verktækning	KE

HS VEITUR

LOTA
Guðríðarstigur 2-4 S. 560 5400, www.lota.is

ADVEITUSTÖÐ HAMRANESI
HAFNARFJÖRÐUR
HS VEITUR

HEITI TEIKNINGAR:
BURÐARVIRKI
VEGGUR FYRIR SPENNARÝMI

VERKNR:	FLOKKUR:	TEIKNR:
5823-003	JON	C-2.220
MKV: 1:50 A1 1:100 A3	HÖNNAR: JK	RYM: JK KE

NAFN OG KT. SAMÞYGGJANDI:
KRISTINN ERIKSSON KT. 120556-2749
UNDIRSKRIFT SAMÞYGGJANDI:
Kristinn Erikkson