


V:\VERK\5823 - HS VEITUR - HAFNARFJÖRÐUR\5823-003 ADVEITUSTÖÐ JÓN-A FYRIR HAFNARFJÖRÐUR_CIVIL\03_SKI\01_TEKNIINGARGRAFTARPLAN.DWG

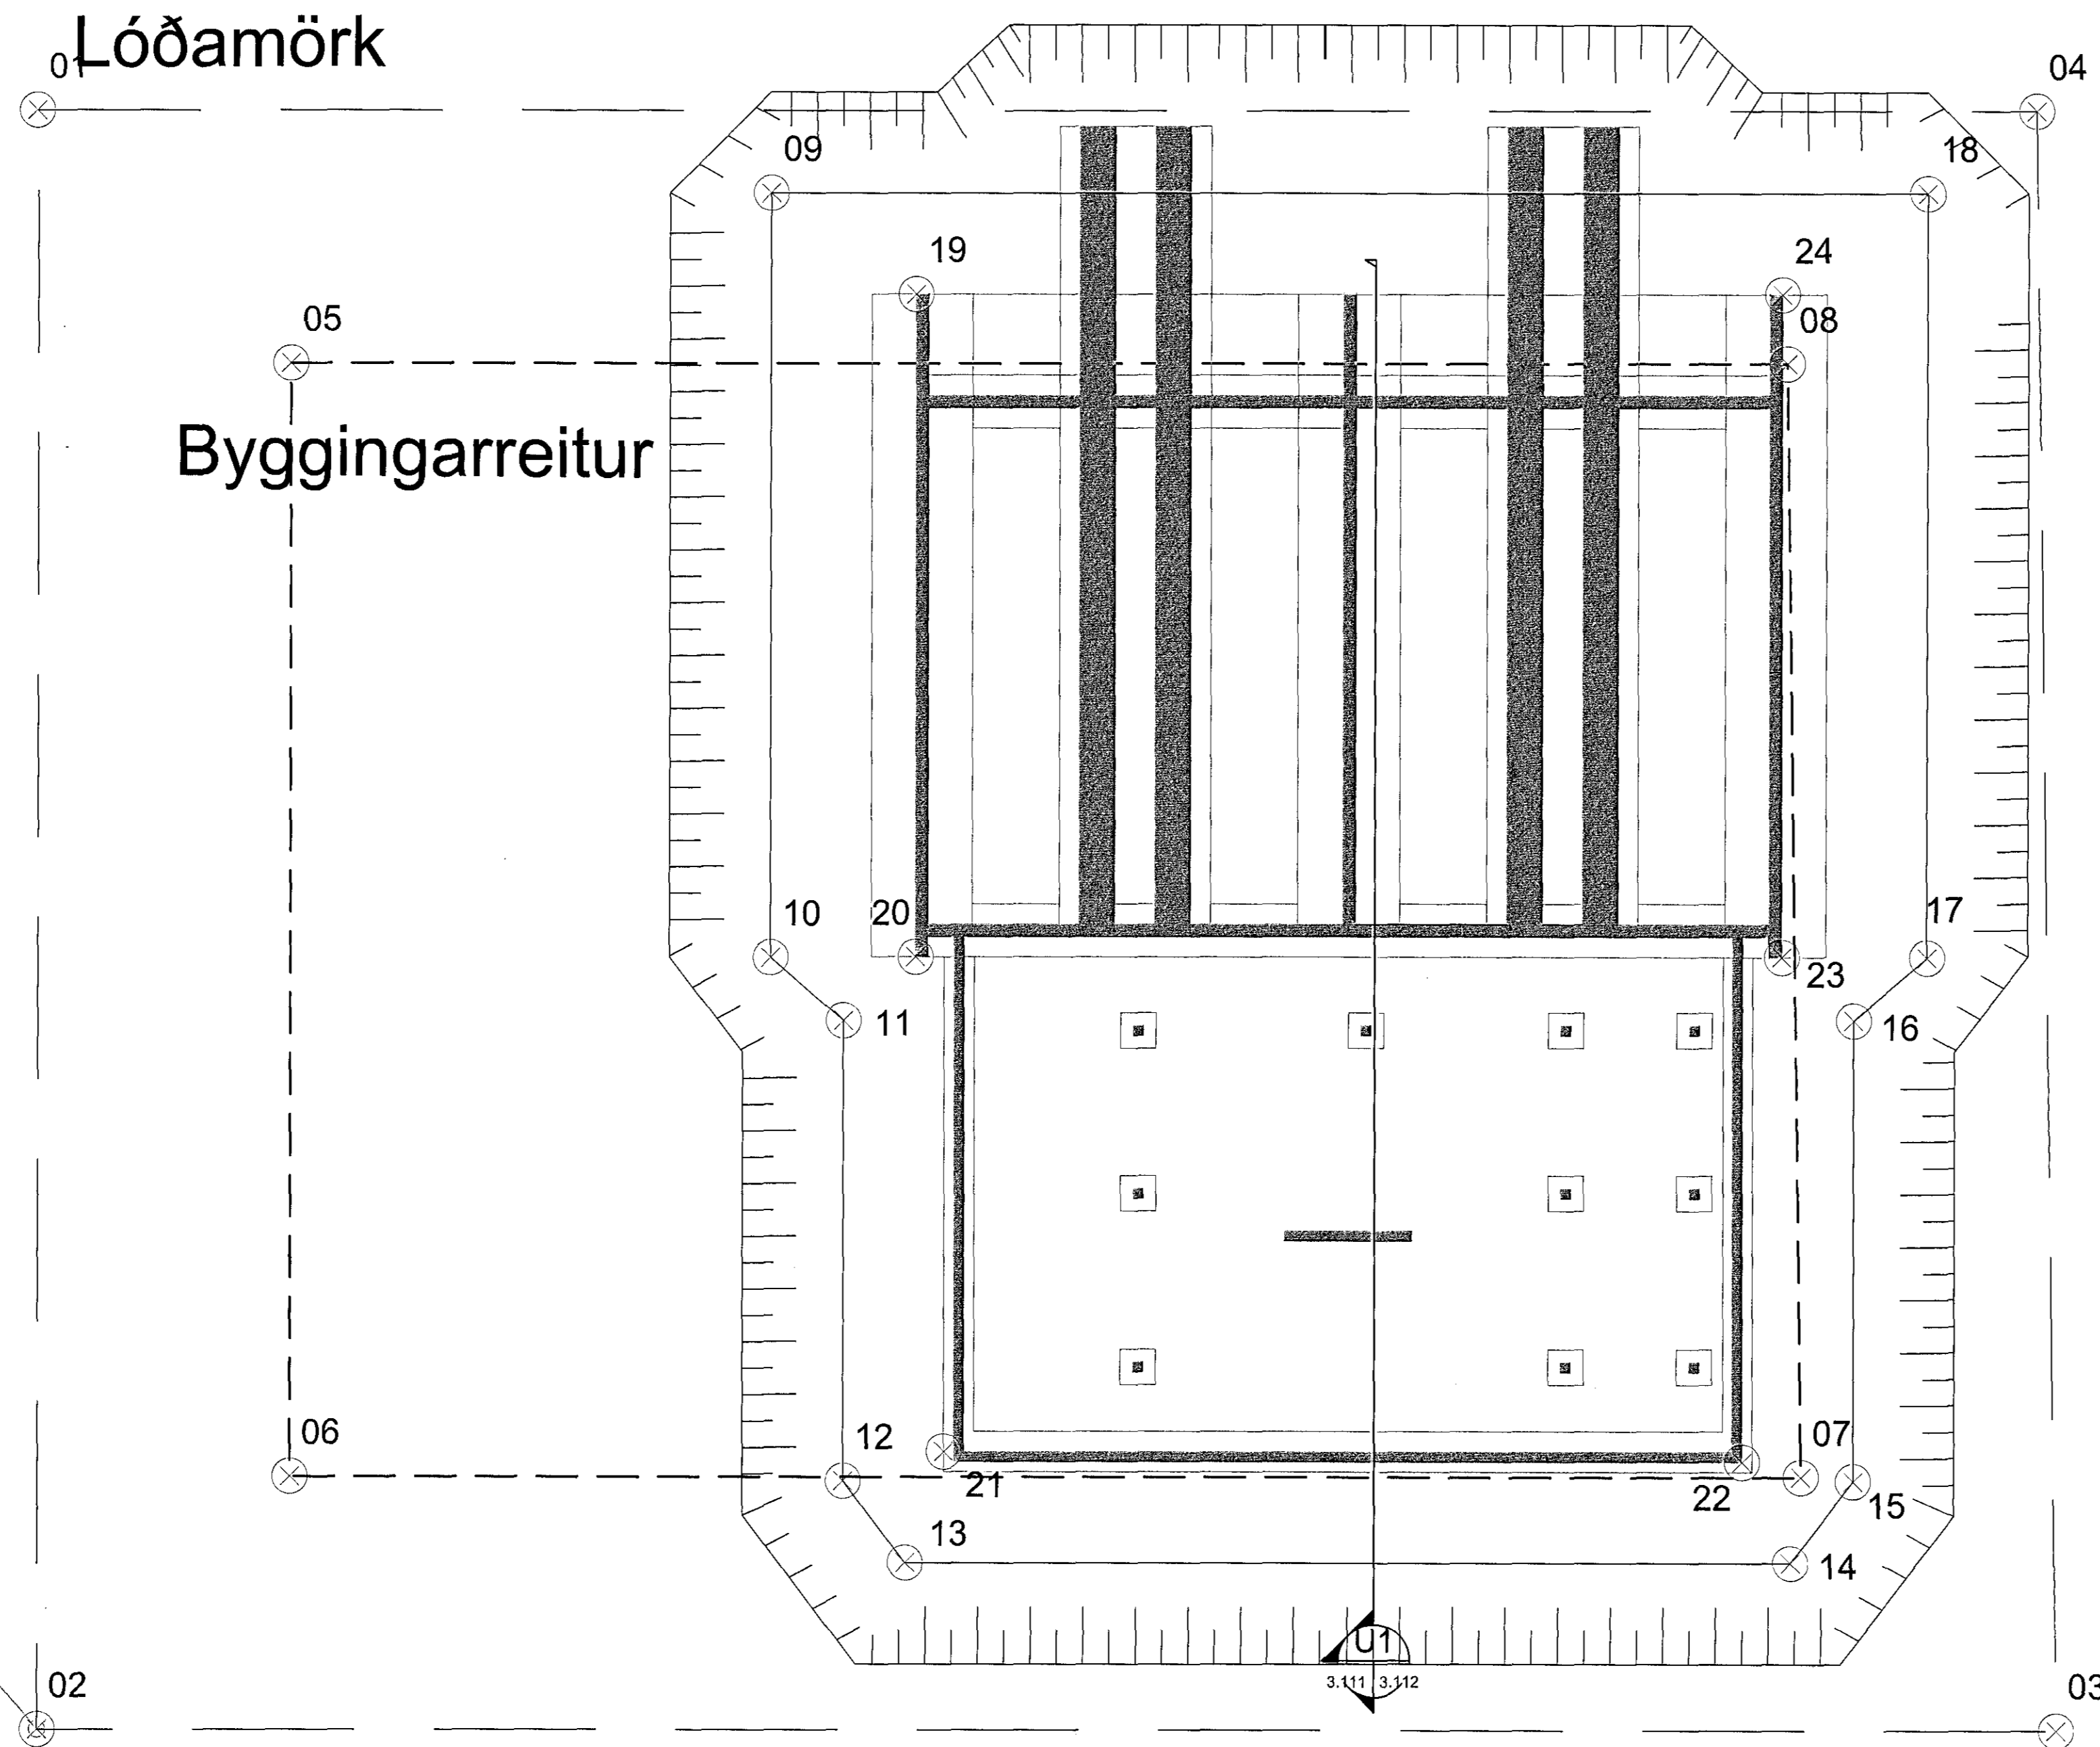


HNITAPUNKTAR		
NAFN	X-Hnit	Y-Hnit
01	354829.9030	396393.1540
02	354840.8863	396363.0981
03	354878.4700	396376.7900
04	354867.1113	396406.7092
05	354836.3423	396390.1785
06	354843.8728	396369.5076
07	354871.9968	396379.7533
08	354864.1877	396400.3226
09	354844.1262	396396.6006
10	354849.2985	396382.4028
11	354851.0866	396381.7307
12	354854.2007	396373.1826
13	354855.9152	396372.0848
14	354872.3860	396378.0852
15	354872.9925	396380.0286
16	354869.8785	396388.5766
17	354870.8152	396390.2414
18	354865.6429	396404.4390
19	354847.5122	396395.7054
20	354851.9963	396383.3967
21	354855.8808	396374.4137
22	354870.7948	396379.6341
23	354868.1103	396389.2671
24	354863.6262	396401.5758

Samþykkt þann
15 FEB 2019
Byggingarfulltrúiinn í Hafnarfjörð
F.h. Sigurður Steinar Jónsson

NAFN OG KT: HÖNNUNARSTJÓRI
JÓN ÓLAFUR ÓLAFSSON
UNDIRSKRIFT HÖNNUNARSTJÓRI
Jón Ólafur Ólafsson



ÚTGÁFUFRILL		
ÚTG.	DAGS.	SKRIFINGAR.
C0	31.10.18	Verkeikning KE
C1	08.01.19	Bætt við hnitapunktum, Kvarði leiðréttur KE

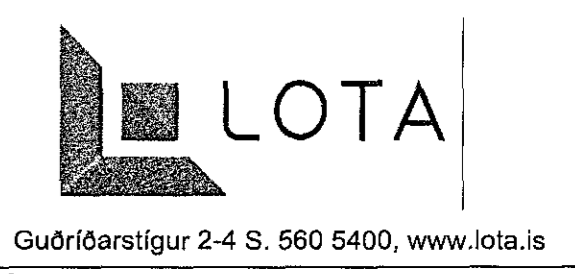

ADVEITUSTÖÐ HAMRANESI
HAFNARFJÖRÐUR
HS VEITUR

HEITI TÆKNINGAR:
BURÐARPÓL
GRAFTARPLAN
GRUNNMÝND

VERKNR:	5823-003	FLOKKUR:	JON	TEKNI:	C-3.111
MÖL:	1:100 A1 1:200 A3	HAFNAR:	ASK	TEKNADE:	ASK
NAFN OG KT. SAMÞYKKJANDA:	KRISTINN EIRIKSSON KT.120556-2749				

UNDIRSKRIFT SAMÞYKKJANDA:
Kristinn Eiriksson