


V:\VERK5823 - HS VEITUR - HAFNARFJÖRÐUR\5823-003 ABVEITUSTÖÐ JONNA FYRIR HAFNARFJÖRÐUR_CIVIL\03_TEIKNINGAR\GRAFTARPLAN.DWG

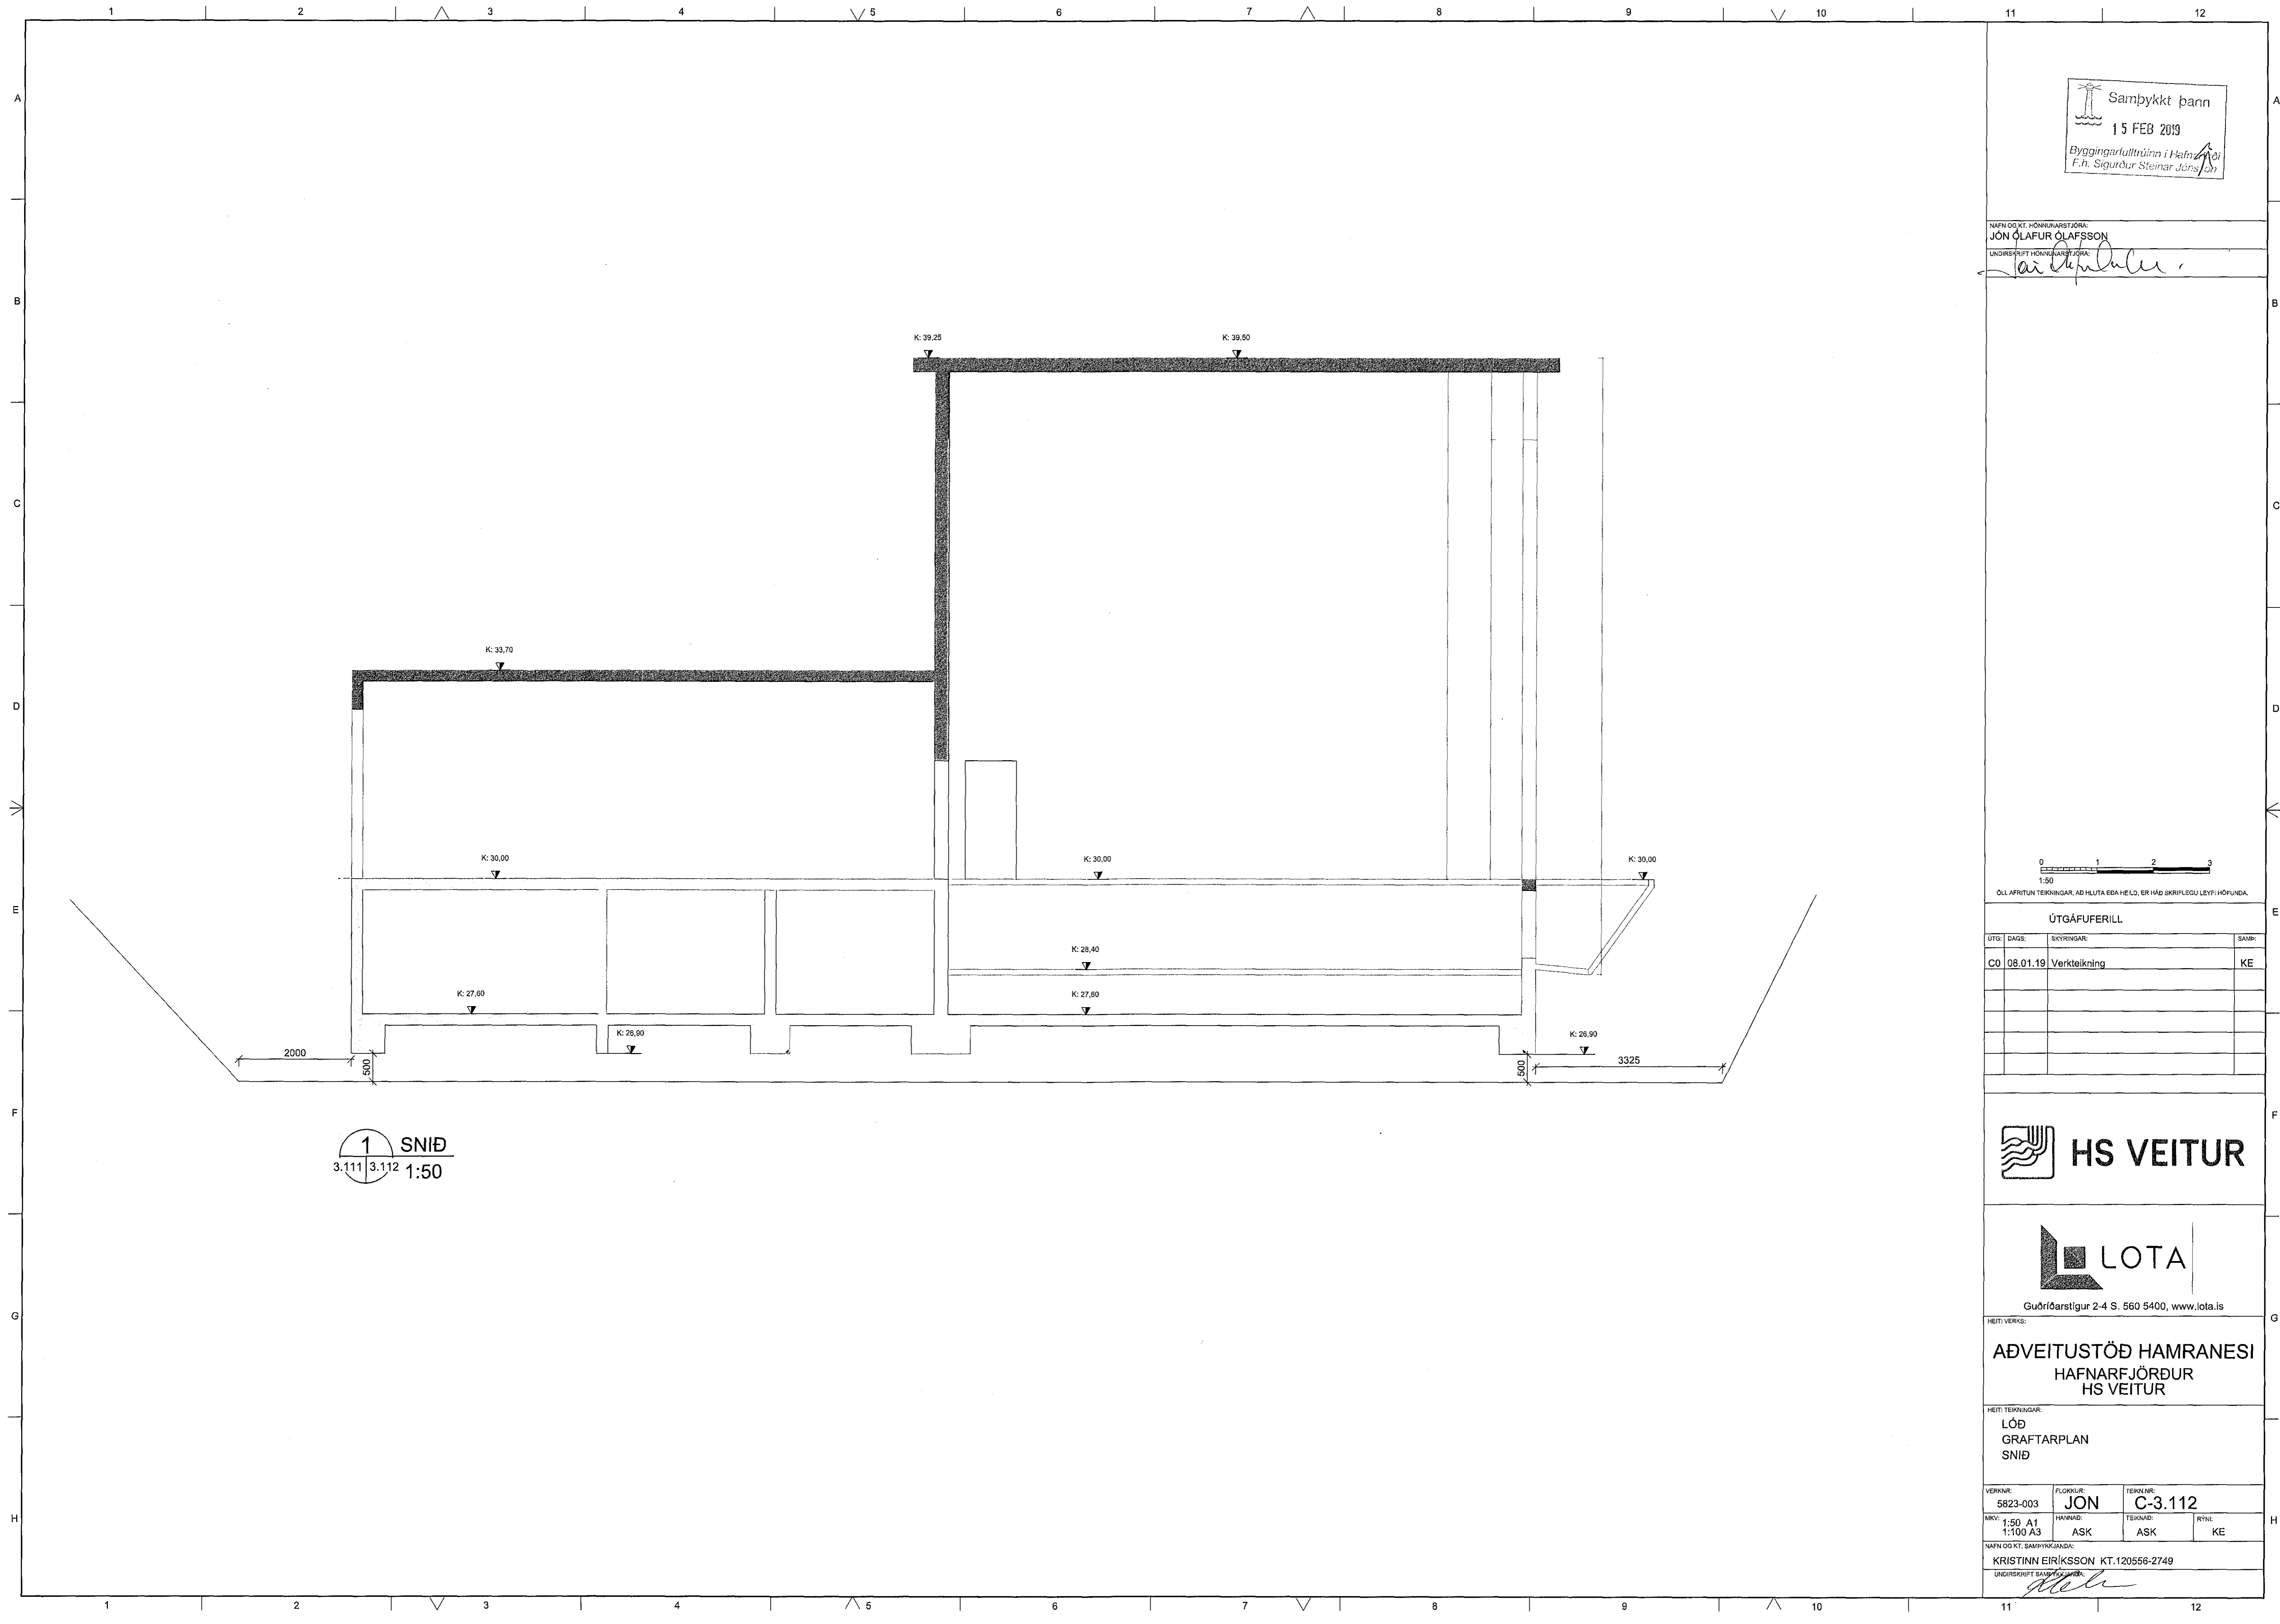

1 SNÍÐ
3.111 3.112 1:50

Samþykkt þann
15 FEB 2019
Byggingarfulltrúinn í Hafnarfjörður
F. Þ. Sigurður Steinar Jónsson

NAFN OG KT. HÖNNUNARSTJÓRA:
JÓN ÓLAFUR ÓLAFSSON
UNDIRSKRIFT HÖNNUNARSTJÓRA:
Jón Ólafur Ólafsson



ÖLL AFRITUN TEIKNINGAR, AD HLUFA EÐA HÉLD, ER HÁÐ SKRIFLEGGU LEYFI HÖFUNDA.

ÚTGÁFUFERILL		
ÚTÍ:	DAGS:	SKYRNINGAR:
CO	08.01.19	Verkeikning



Guðriðarstígur 2-4 S. 560 5400, www.lota.is

ADVEITUSTÖÐ HAMRANESI
HAFNARFJÖRÐUR
HS VEITUR

HÉTTI TEIKNINGAR:
LÖB
GRAFTARPLAN
SNÍÐ

VERKNR:	FLOKKUR:	TEIKNNR:
5823-003	JON	C-3.112
MKV: 1:50 A1	HANNAÐ:	TEIKNAD:
1:100 A3	ASK	ASK
		RYM: KE

NAFN OG KT. SAMÞYKKJANDA:
KRISTINN EIRIKSSON KT.120556-2749
UNDIRSKRIFT SAMÞYKKJANDA:
Kristinn Eiríksson