



VAVERK5823 - HS VEITUR - HAFNARJÖRÐUR5823-003 ADVEITUSTÖÐ JON-A FYRIR HAFNARJÖRÐIP_PLUMBING03_SKJÓL01_TEIKNINGARNEYSLUVATN KJALLARI_AMR_2019-01-08.DWG

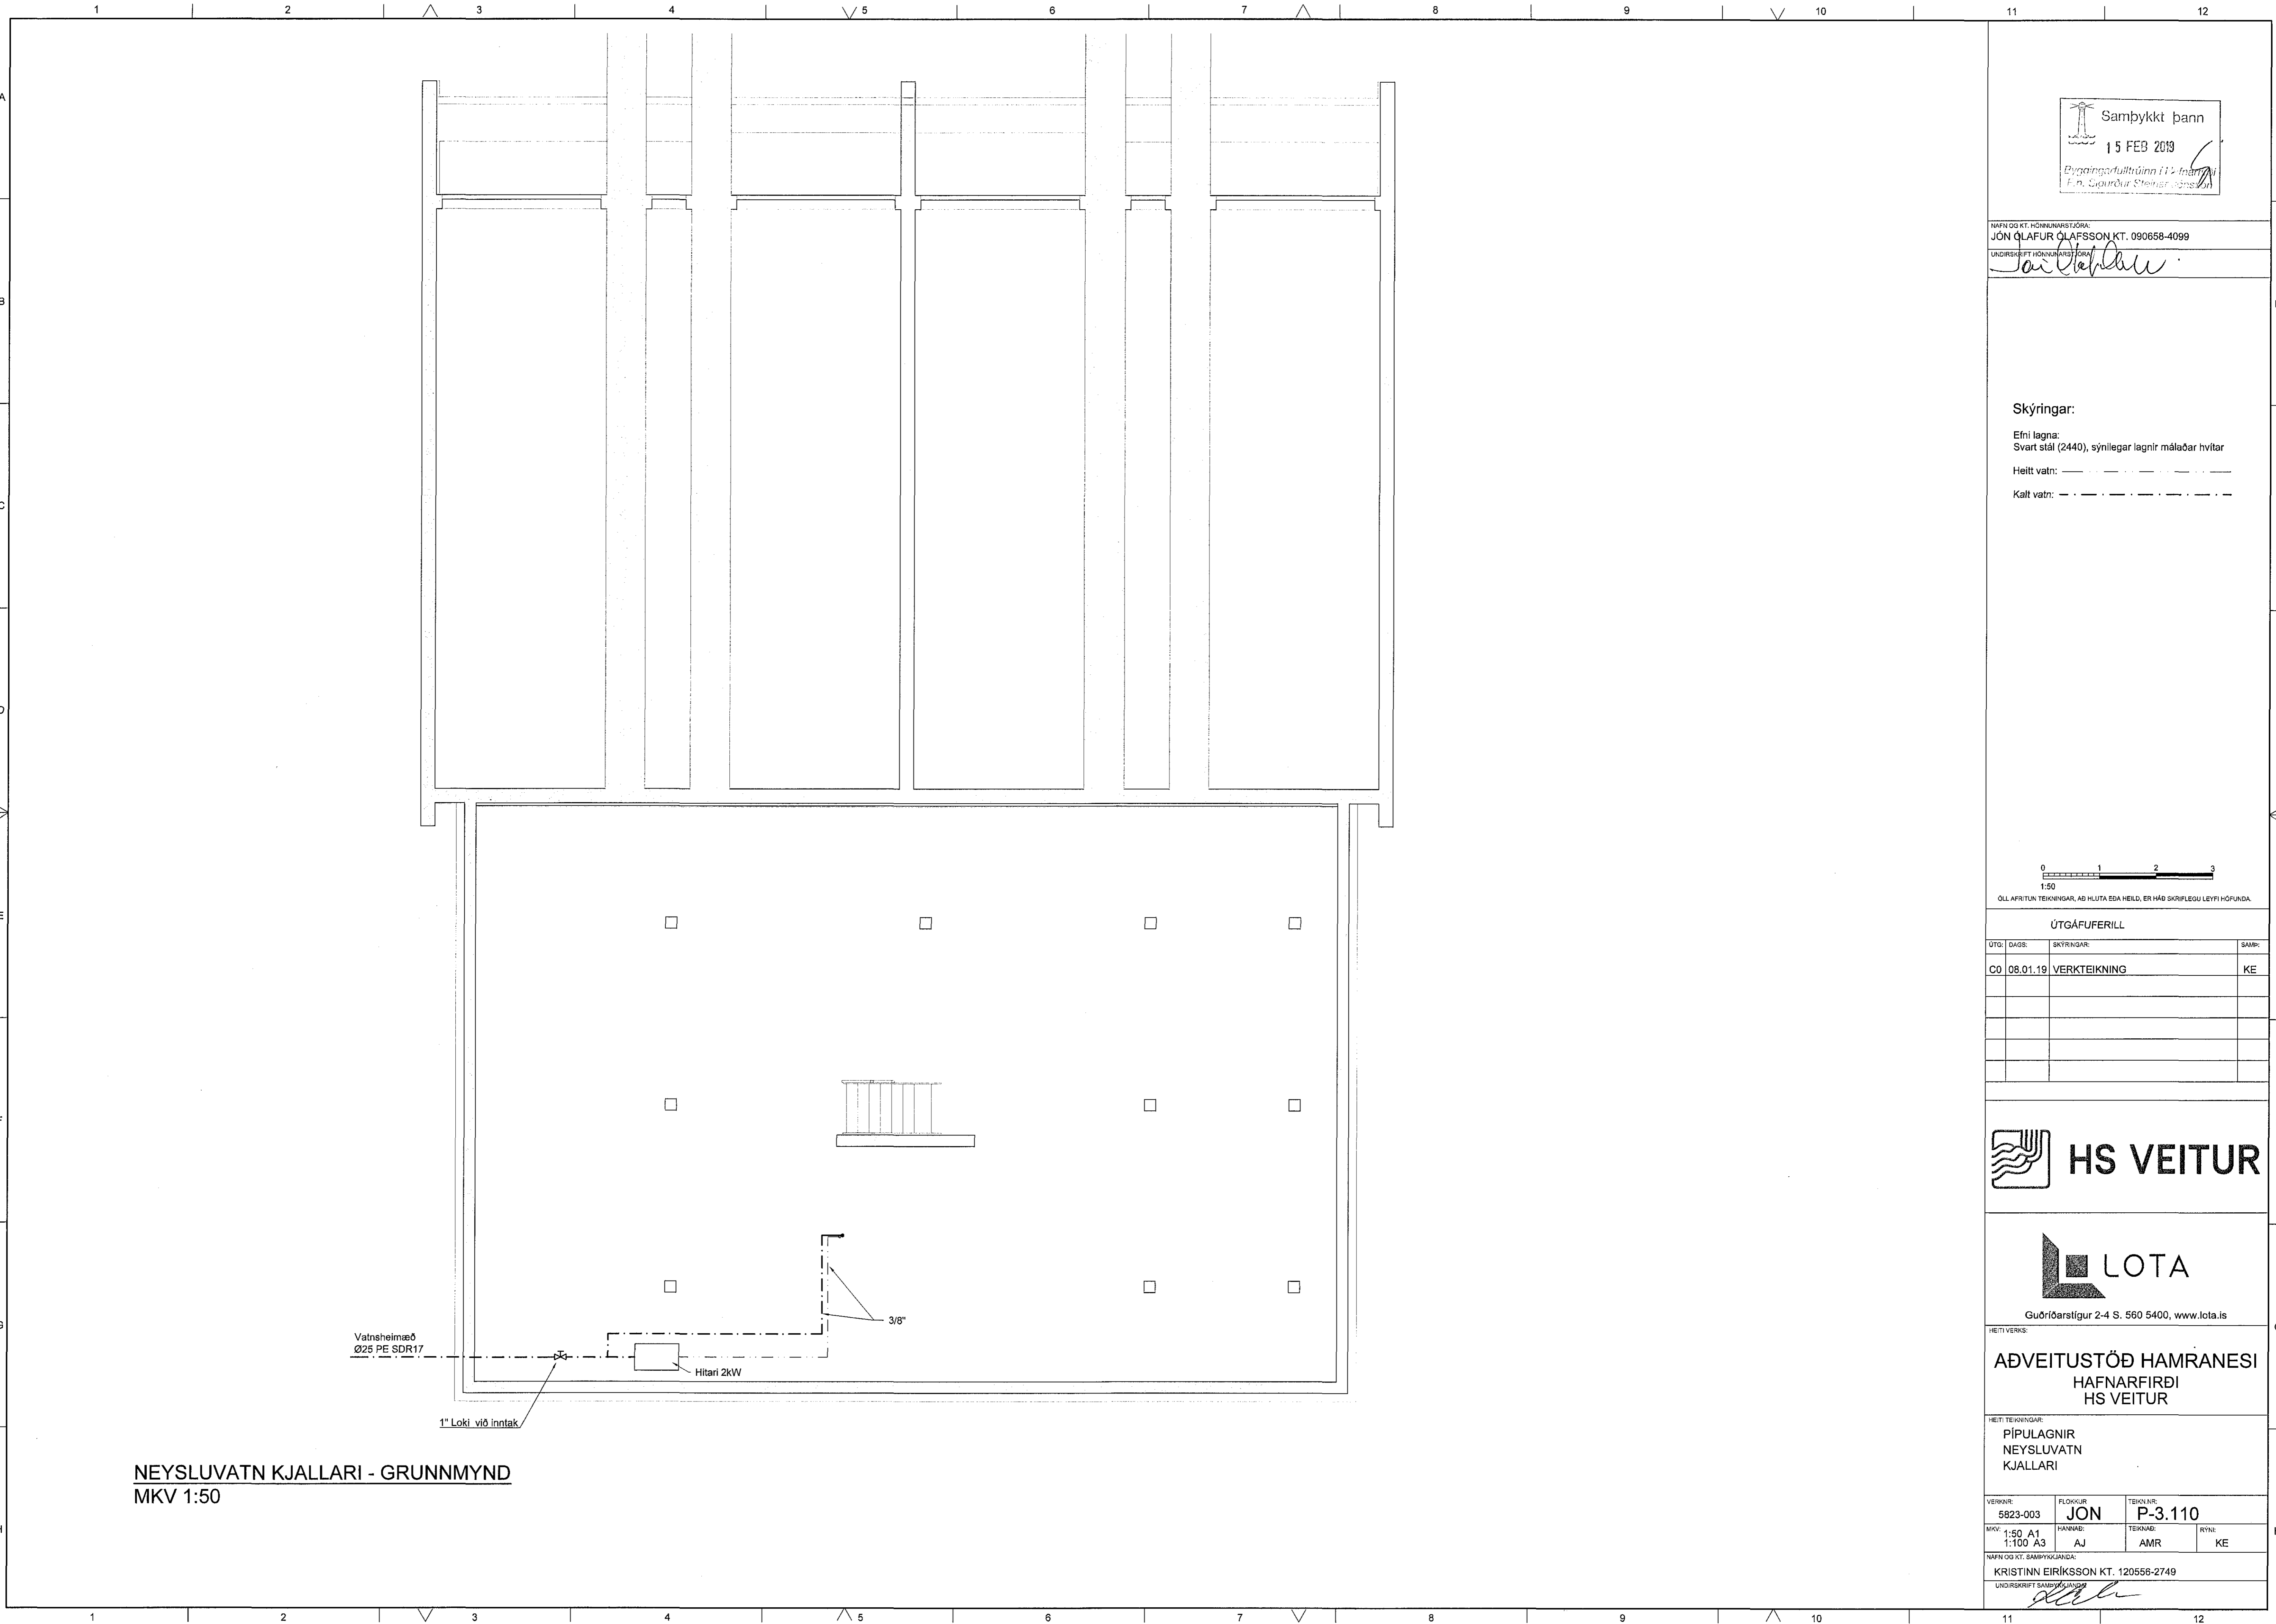

NEYSLUVATN KJALLARI - GRUNNMYND
MKV 1:50

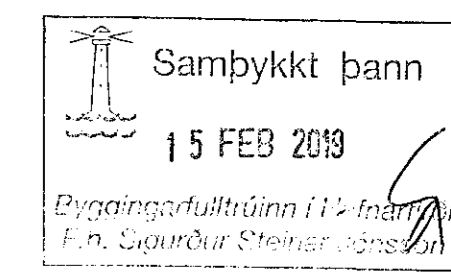


MAFNI OG KT. HÖNNUNARSTJÓRA:
JÓN QLAFUR QLAFSSON KT. 090658-4099
UNDIRSKRIFT HÖNNUNARSTJÓRA:
Jón Qlafur

Skýringar:
Efni lagna:
Svart stál (2440), sýnilegar lagnir málaðar hvítar
Helitt vatn: - - - - -
Kalt vatn: - - - - -



ÖLL AFTRITUN TEIKNINGAR, AD HLUTA EDA HEILD, ER HÁÐ SKRIFLEGU LEYFTI HÖFUNDA.

ÚTGÁFUFERILL		
ÚT:	DAGS:	SKÝRINGAR:
00	08.01.19	VERKTEIKNING
		KE

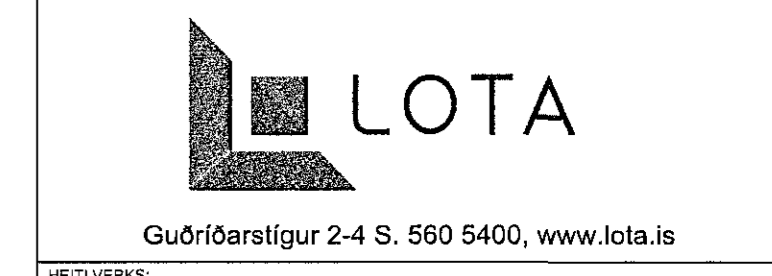

ADVEITUSTÖÐ HAMRANESI
HAFNARFIRÐI
HS VEITUR

HEITI TEIKNINGAR:
PIPULAGNIR
NEYSLUVATN
KJALLARI

VERKNR: 5823-003	FLOKKUR: JON	TEIKNR: P-3.110
MKV: 1:50 A1 1:100 A3	HANNAÐ: AJ	AMR KE

MAFNI OG KT. SAMÞYGGINGARMAÐUR:
KRISTINN EIRIKSSON KT. 120556-2749
UNDIRSKRIFT SAMÞYGGINGARMAÐUR:
Kristinn Eiríksson