


V:\VERK5823 - HS VEITUR - HAFNARFJÖRÐUR\5823-003 ADVEITUSTÖÐ JON-A FYRIR HAFNARFJÖRÐUR_PLUMBINGU3_SKIÖLUT_TEKNINGARFRÁRENNSLI KJALLARI.DWG

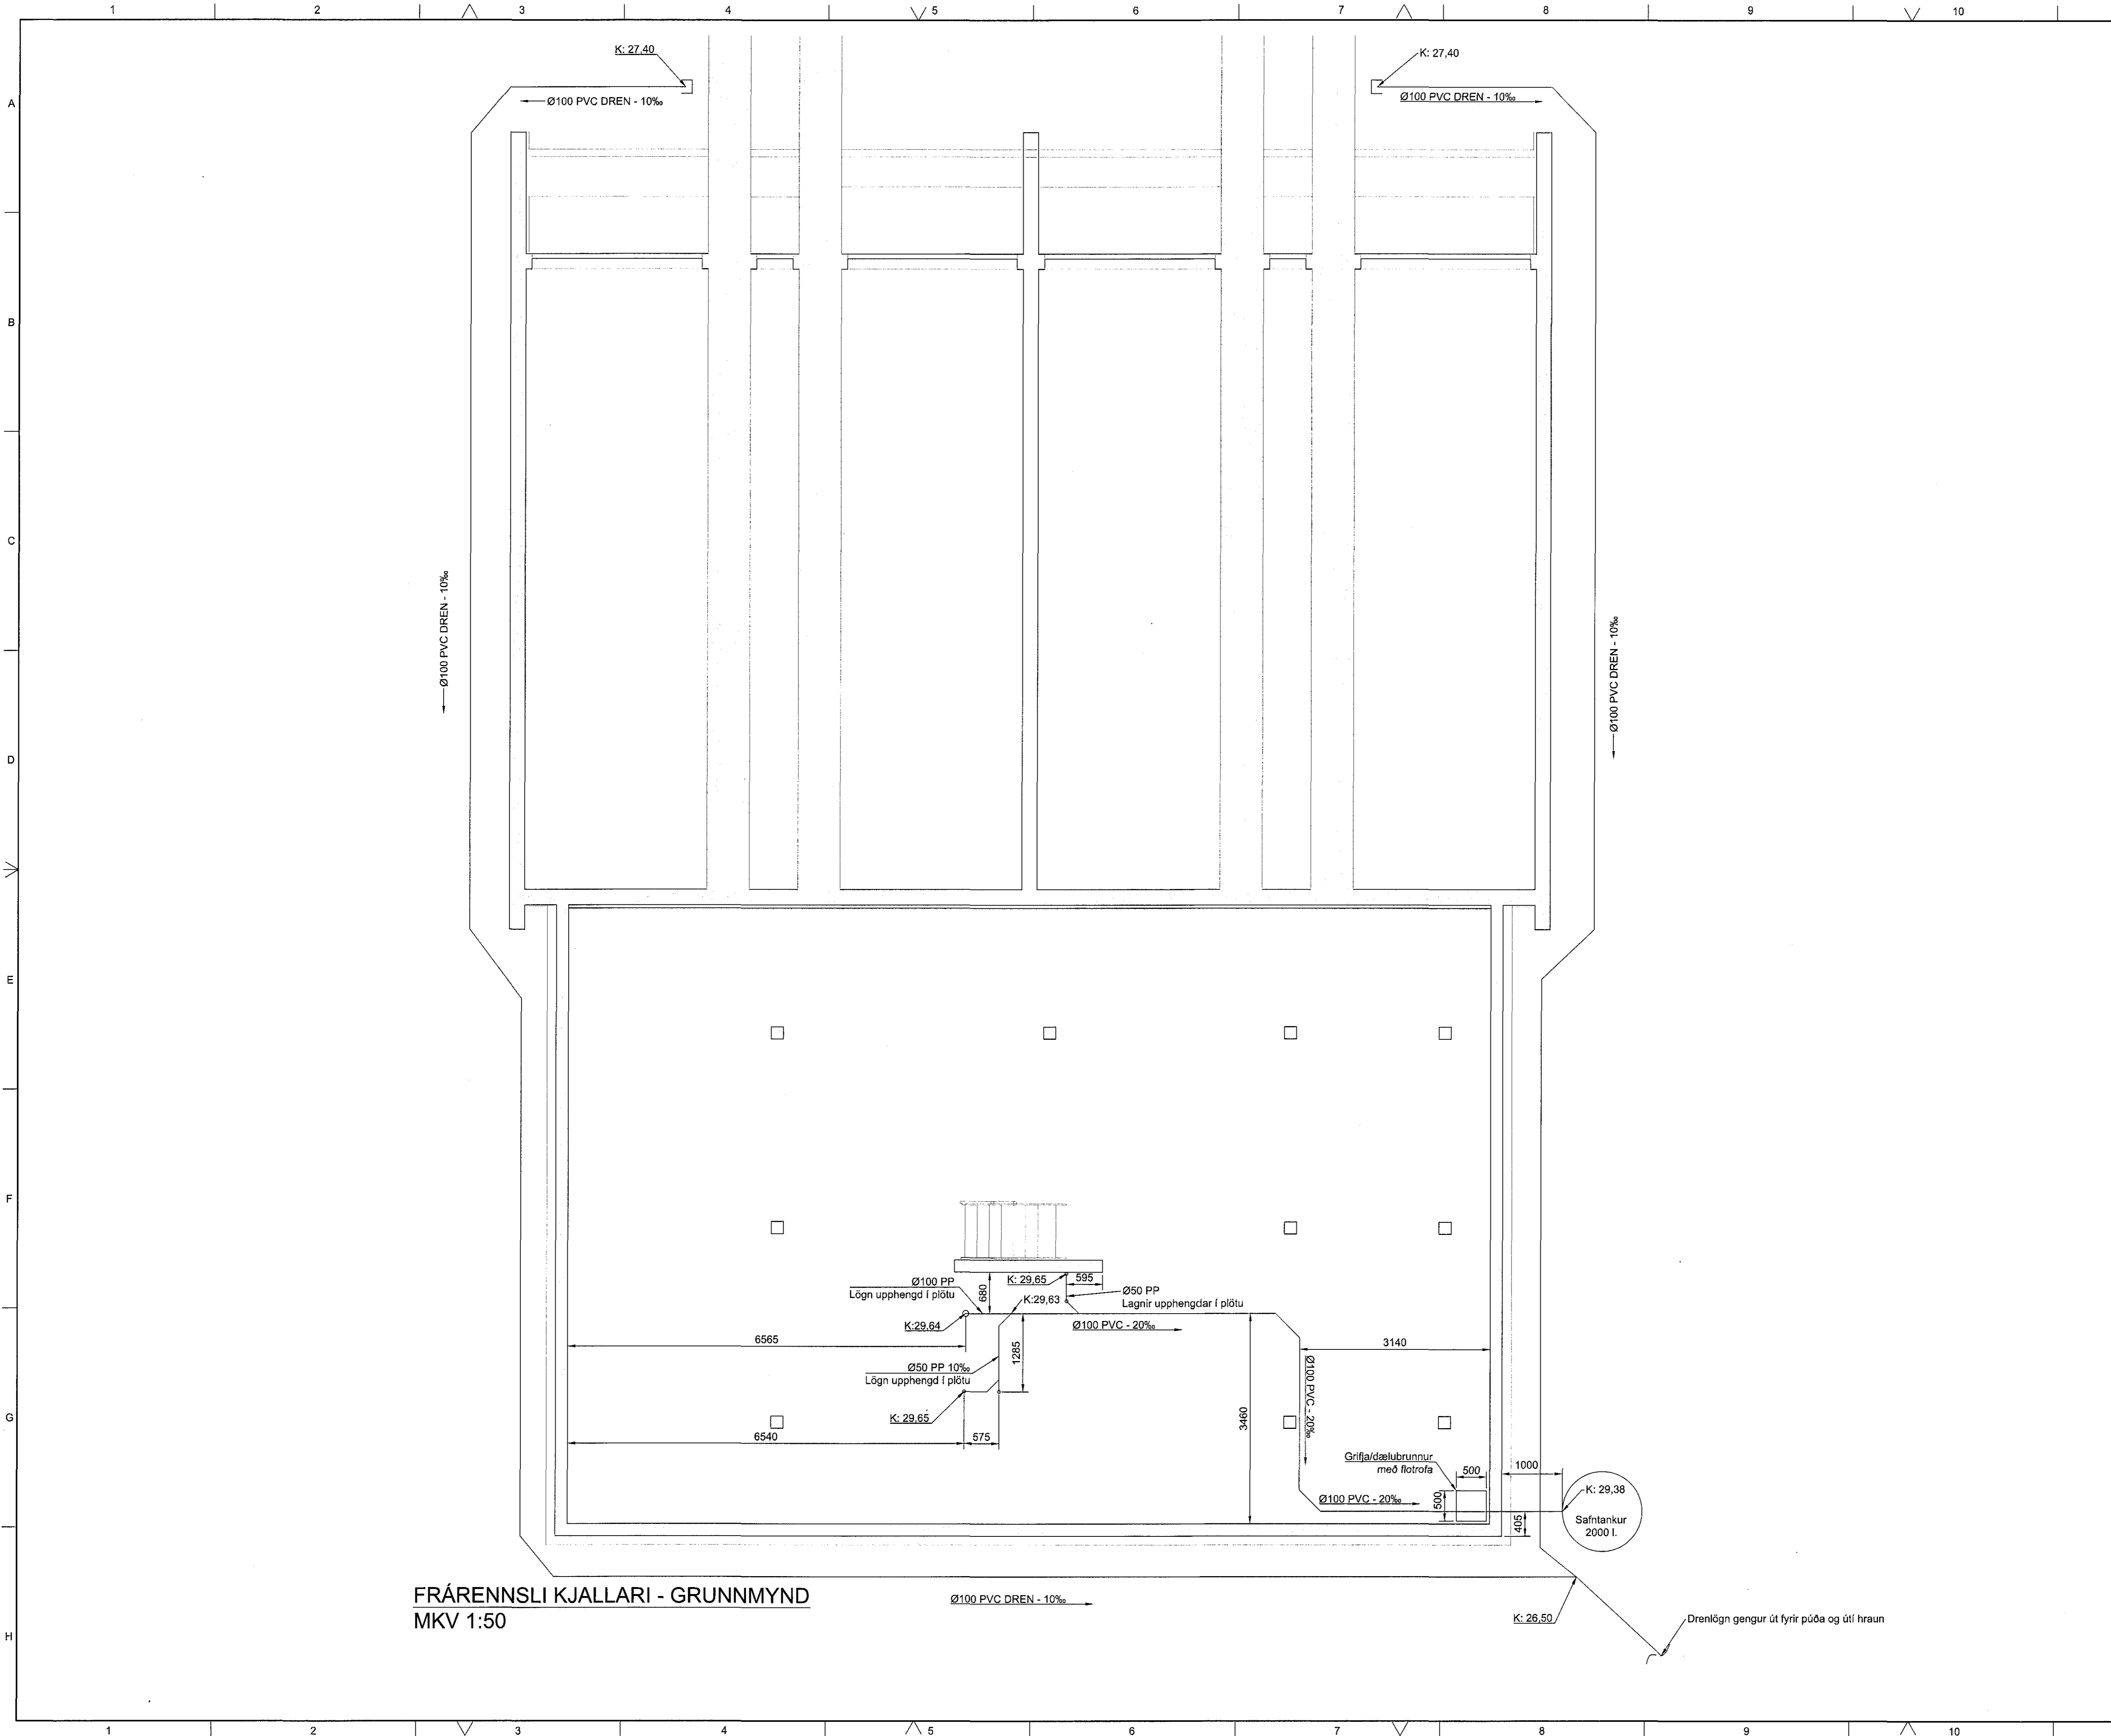

FRÁRENNSLI KJALLARI - GRUNNMYND
MKV 1:50

Samþykkt þann
15 FEB 2019
Byggingafulltrúinn í Hæðinni
F.h. Sigurður Steinar Jónsson

NAFN OG KT. HÖNNUNARSTJÓRA:
JÓN ÓLAFUR ÓLAFSSON KT. 090658-4099

UNDRSKRIFT HÖNNUNARSTJÓRA:
Jón Ólafur Ólafsson

- Skýringar:
- Allar málsetningar eru í mm. Ef málsetningar ventar skal hafa samband við hönnuð.
 - Grífa/dælubrunnur skal vera 20-30cm djúp. Ofan í hana skal setja flotrofa sem að lætur vita af hún fer að fyllast af vatni.



ÖLL AFTRITUN TERNINGAR, AD HELTA EDA HEILD, ER HÁÐ SKRIFLEGU LEYFI HOFUNDA.

ÚTGÁFUFRILL		
DAG:	SKÝRINGAR:	SMÍÐ:
C0 31.10.18	Verkefning	KE
C1 23.11.18	Breytingar á frárennsli, Dren bætt við.	KE
C2 21.12.18	Niðurföll fjarl. + lögnum breytt + brunnur.	KE



ADVEITUSTÖÐ HAMRANESI
HAFNARFIRÐI
HS VEITUR

HETTI TERNINGAR:
PÍPULAGNIR
FRÁRENNSLI
KJALLARI

VERKNR:	FLOKKUR:	TERKUNR:
5823-003	JON	P-1.110
MAKVI:	HANNAÐ:	TERKVAÐ:
1:50 A1	AJ	AJ
1:100 A3		RYNI:
		KE

NAFN OG KT. SAMBYKKJANDA:
KRISTINN EIRIKSSON KT. 120556-2749
UNDRSKRIFT SAMBYKKJANDA:
Kristinn Eiriksson