



V:\VERK\5823 - HS VEITUR - HAFNARFJÖRÐUR\5823-003 AÐVEITUSTÖÐ JÓN-A FYRIR HAFNARFJÖRÐUR_FLUMBINGU3_SKJÓLÚ1_TEIKNINGARFRÁRENNSLI 1.HÆÐ.DWG

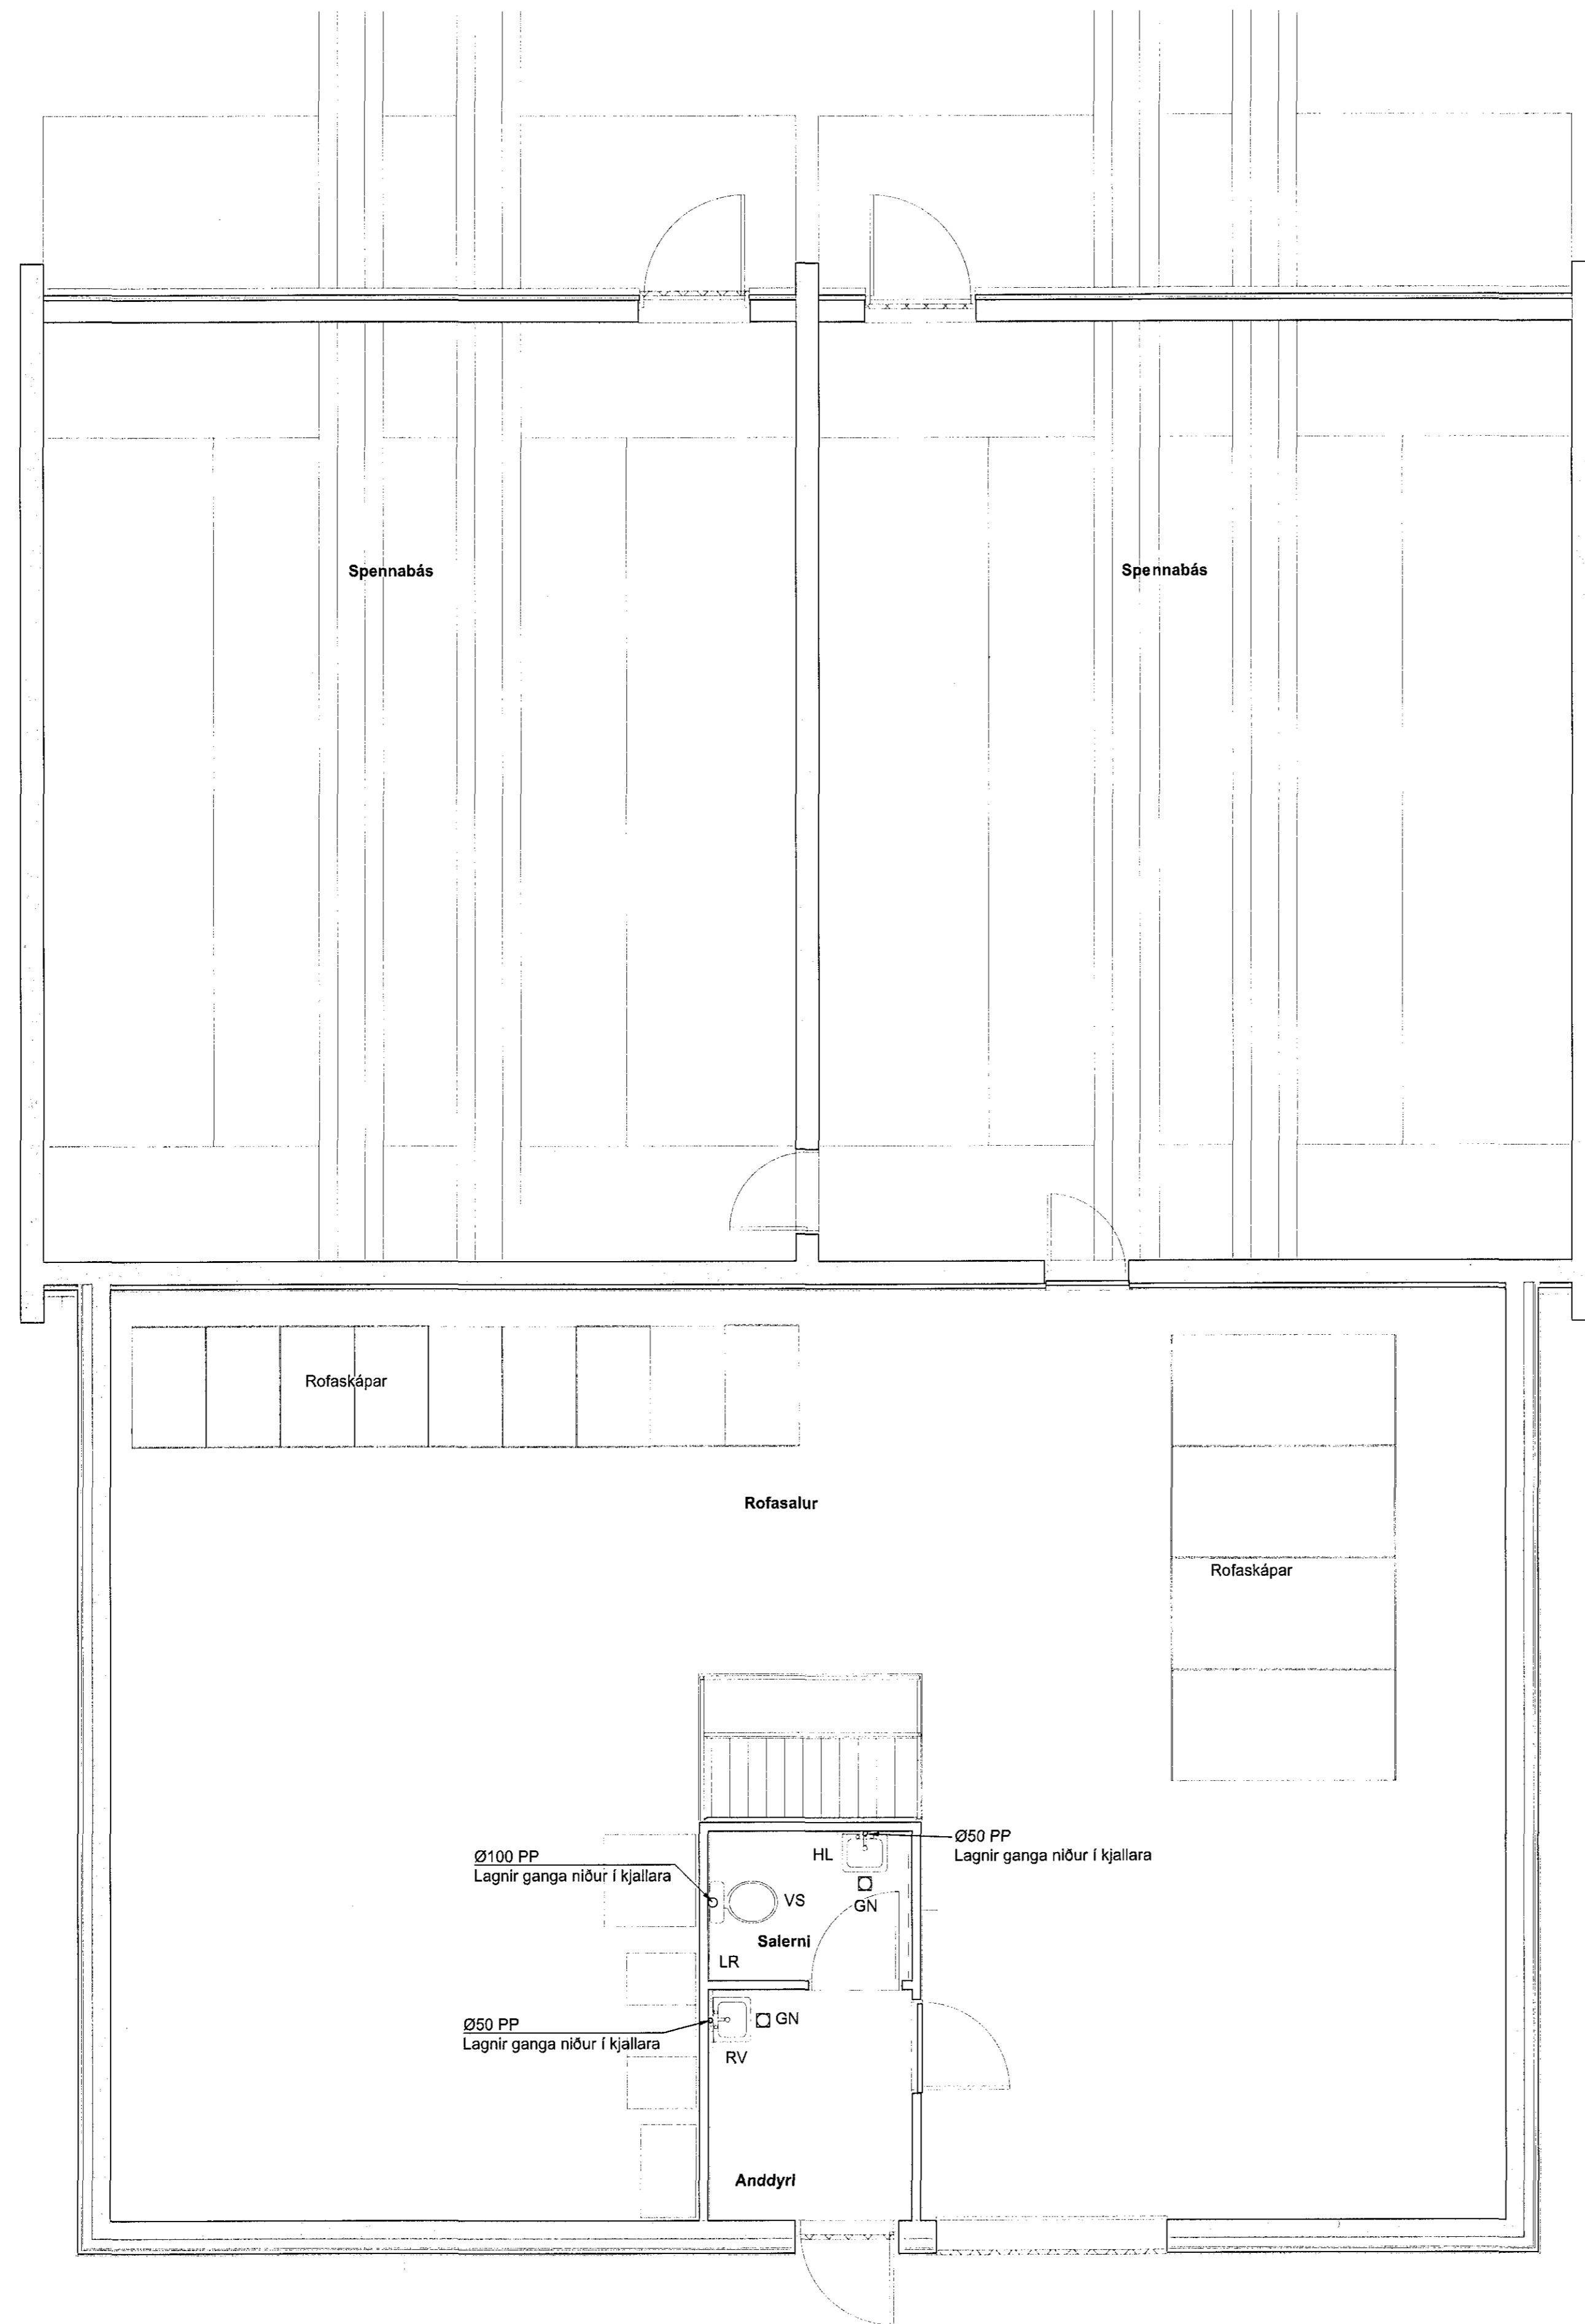

FRÁRENNSLI 1.HÆÐ - GRUNNMYND
MKV 1:50

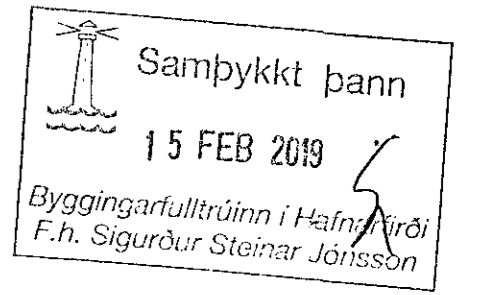

NAFN OG KT. HÖNNUNARSTJÓRA:
JÓN ÓLAFUR ÓLAFSSON KT. 090658-4099

UNDIRSKRIFT HÖNNUNARSTJÓRA:
Jón Ólafur Ólafsson

Skýringar:

- Allar málsetningar eru í mm. Ef málsetningar vantar skal hafa samband við hönnuð.
- Loftunarventill skal setja á frárennsliðgnina frá vaskinum í anddyrinu.
- Niðurföll skulu hafa lyktargildrur.



ÖLL AFRITJUN TÆKNINGAR, AD HELUTA EÐA HEILO, ER HÁÐ SKRIFLEGGU LEYFI HÖFUNDA.

ÚTGÁFUFERILL

ÚTG.	DAGI:	SKÝRINGAR:	SAÐR:
C0	23.11.18	GN í rofasal tekið út, GN bætt við í WC	KE
C1	21.12.18	Bætt við skýringartexta.	KE



Guðríðarstígur 2-4 S. 560 5400, www.lota.is

HEITI VERKS:
**AÐVEITUSTÖÐ HAMRANESI
HAFNARFJÖRÐI
HS VEITUR**

HEITI TEIKNINGAR:
**PÍPULAGNIR
FRÁRENNSLI
1. HÆÐ**

VERKNR:	5823-003	FLOKKUR:	JÓN	TEK.NR:	P-1.111
MKV:	1:50 A1 1:100 A3	MANNA:	AJ	TEK.NR:	AJ
				RITH:	KE

NAFN OG KT. SAMÞYKKINGAR:
KRISTINN EIRIKSSON KT. 120556-2749

UNDIRSKRIFT SAMÞYKKINGAR:
Kristinn Eiríksson