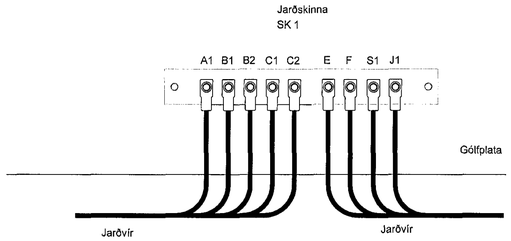

Merkja skal hvern jarðvír með viðeigandi bókstaf.
Allir vírar skulu vera einangraðir frá hvor öðrum og teknir upp a.m.k. 150 cm upp frá fullfrágengnu gólfi.
Hver tenging hefur sinn eigin tengibolta.

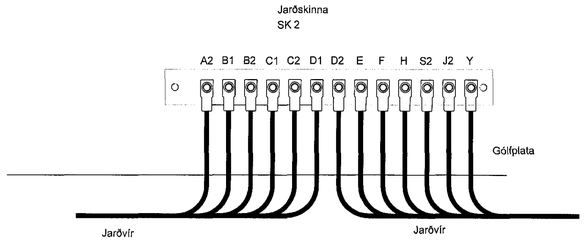

Merkja skal hvern jarðvír með viðeigandi bókstaf.
Allir vírar skulu vera einangraðir frá hvor öðrum og teknir upp a.m.k. 150 cm upp frá fullfrágengnu gólfi.
Hver tenging hefur sinn eigin tengibolta.

Bannað er að aftengja og jarðskinnu og setja skal hlíf yfir.
Hengja skal skilti yfir, sjá dæmi að ofan.

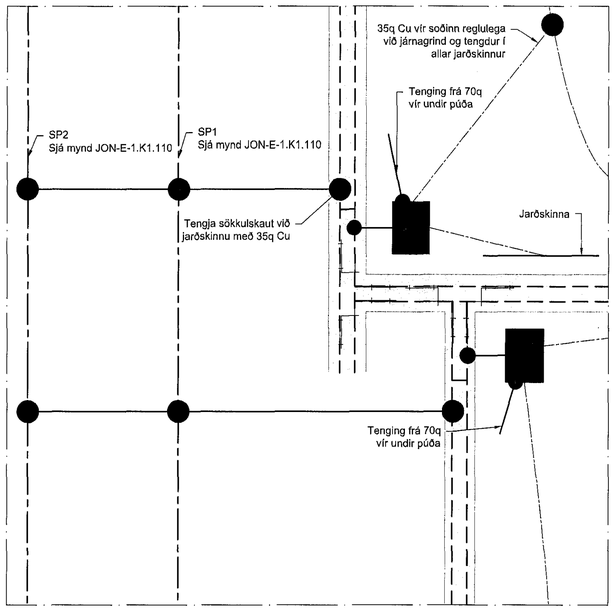

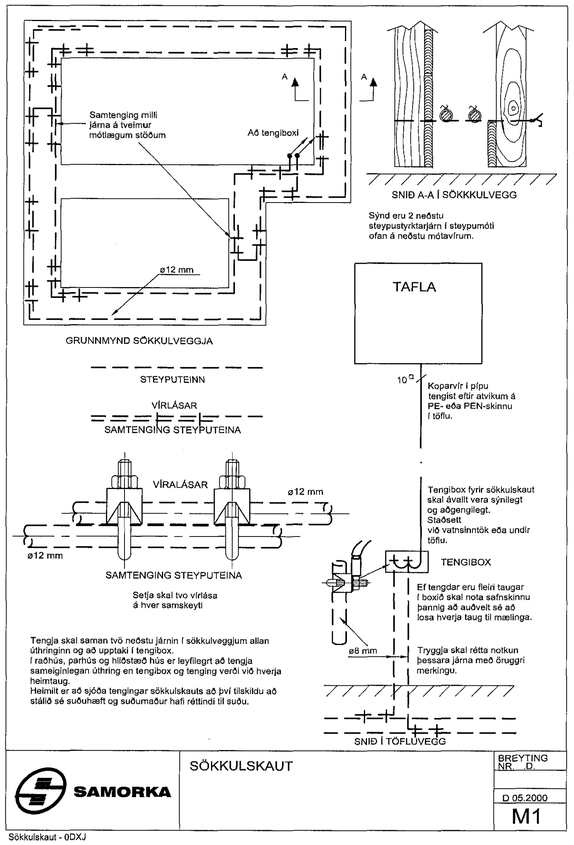

SAMORKA	SÖKKULSKAUT	BREYTING NR. D D 05.2000 M1

Sökkulskaut - 0DXJ

Rafsuður skulu gerðar skv. skilmálum samorku

A1 = 70q Jarðvír að brunni
A2 = 70q Jarðvír að jarðskauti í endamastri Búrfellslínu 3.
B1 = 35q Spennujöfnunar jarðvír, SP1
B2 = 35q Spennujöfnunar jarðvír, SP1
C1 = 35q Spennujöfnunar jarðvír, SP2
C2 = 35q Spennujöfnunar jarðvír, SP2
D1 = 120q Að jarðvír undir púða
D2 = 120q Að jarðvír undir púða
E = 35q Jarðvír Tengdur í járnagrind
F = 35q Jarðvír Tengdur í sökkulskaut
H = 120q Vír tengdur í stafskaut
S1 = 120q Vír tengdur í spenni 1
S2 = 120q Vír tengdur í spenni 2
J1 = 35q Vír tengdur í spennujöfnun spennis 1
J2 = 35q Vír tengdur í spennujöfnun spennis 2
Y = 35q Vír tengdur í spennujöfnun yfirspennuvara

Samþykkt þann
15 FEB 2019
Byggingarfulltrúinn í Hafnarfirði
F.h. Sigurður Steinar Jónsson

NAFN OG KT. HÖNNUNARSTJÓRA:
JÓN ÓLAFUR ÓLAFSSON kt:090658-4099
UNDIRSKRIFT HÖNNUNARSTJÓRA:

SKÝRINGAR

- Jarðskinna
- Skott tekið a.m.k. 150cm upp úr jörðu með 120q vír
- Cadweld suða eða sambærileg tenging
- Stafskaut
- Sökkulskaut
- 70q jarðvír
- 35q Cu jarðvír
- 35q Cu vír

JS: Jarðskinna 10x40x300 Cu
SK: Jarðskinna 10x40x600 Cu
JK: Jarðklossi

0 1 2 3
1:50

ÖLL AFRITUN TEIKNINGAR, AÐ HLUTA EÐA HEILD, ER HÁÐ SKRIFLEGU LEYFI HÖFUNDA.

ÚTGÁFUFERILL

ÚTG.:	DAGS:	SKÝRINGAR:	SAMÞ:
C0	09.01.19	Verkteikning	ES

HS VEITUR

LOTA
Guðríðarstígur 2-4 S. 560 5400, www.lota.is

HEITI VERKS:
AÐVEITUSTÖÐ HAMRANESI
HAFNARFJÖRÐUR
HS VEITUR

HEITI TEIKNINGAR:
RAFLAGNIR
JARÐSKAUTSKERFI
SKÝRINGAR

VERKNR:	FLOKKUR:	TEIKN.NR:
5823-003	JON	E-1.010

MKV:	HANNAÐ:	TEIKNAÐ:	RÝNI:
1:50 A1 1:100 A3	ES	HV/AMR	ES

NAFN OG KT. SAMÞYKKJANDA:
EYMUNDUR SIGURÐSSON kt.220362 5159
UNDIRSKRIFT SAMÞYKKJANDA:

V:\VERK\5823 - HS VEITUR - HAFNARFJÖRÐUR\5823-003 AÐVEITUSTÖÐ JON-A FYRIR HAFNARFJÖRÐ\JARÐSKAUTI\TEIKNINGAR\JARÐSKAUT_AMR_2019-01-09.DWG