


V:\VERK523 - HS VEITUR - HAFNARFJÖRÐUR\523-003 ADVEITUSTÖÐ.JON.A.FYRIR.HAFNARFJÖRÐUR\JARDVIRSMOSKVI.UNDIR.PUDA.AMR\_2019.01.09.DWG

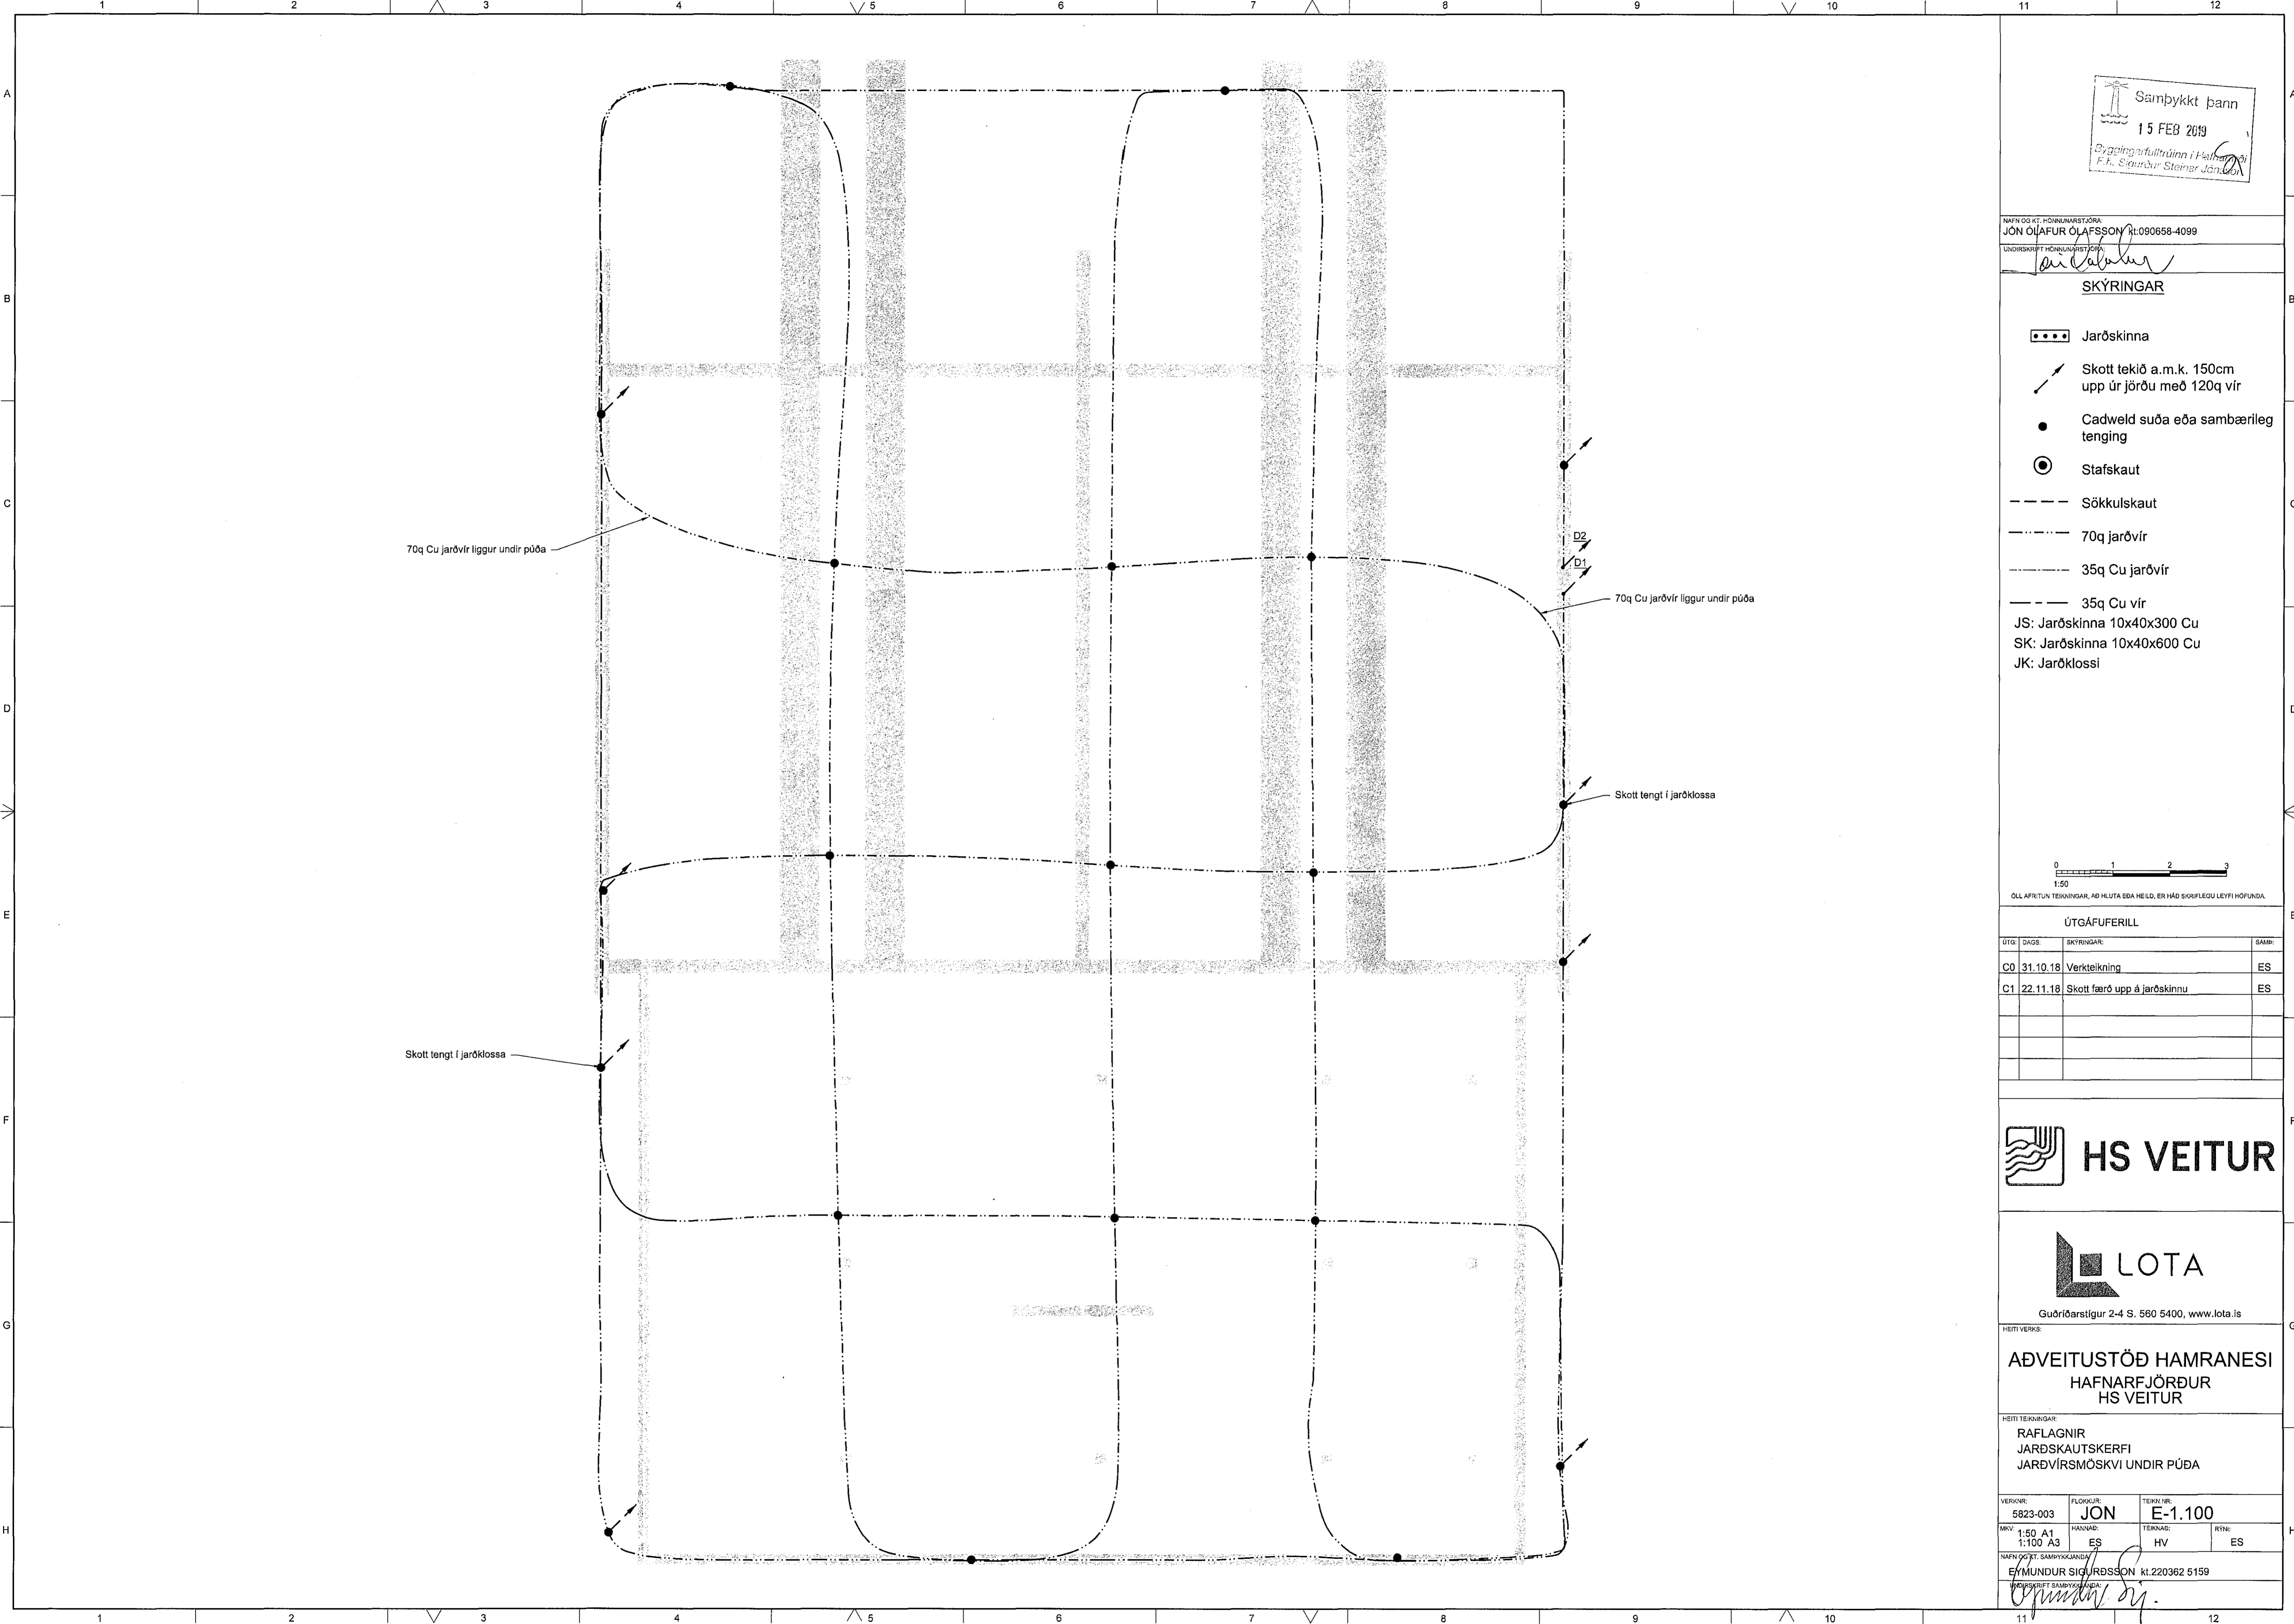

Samþykkt þann  
15 FEB 2019  
Byggingarfulltrúinn í Hafnarfjörð  
F.h. Steinar Jónsson

NAFN OG KT. HÖNNUNARSTJÓRA  
JON OLAFUR OLAFSSON KL.090658-4099

UNDIRSKRIFT HÖNNUNARSTJÓRA

SKÝRINGAR

- Jarðskinna
- ↗ Skott tekið a.m.k. 150cm upp úr jörðu með 120q vir
- Cadweld suða eða sambærileg tenging
- ⊙ Stafskaut
- Sökkulskaut
- · - · - 70q jarðvir
- - - - 35q Cu jarðvir
- — — — 35q Cu vir
- JS: Jarðskinna 10x40x300 Cu
- SK: Jarðskinna 10x40x600 Cu
- JK: Jarðklossi



ÚTGÁFUFRILL

ÚTGA:	DAGS:	SKÝRINGAR:	SMAR:
C0	31.10.18	Verktækning	ES
C1	22.11.18	Skott færð upp á jarðskinnu	ES



Guðrúnarstígur 2-4 S. 560 5400, www.lota.is

ADVEITUSTÖÐ HAMRANESI  
HAFNARFJÖRÐUR  
HS VEITUR

HEITI TEIKNINGAR  
RAFLAGNIR  
JARDSKAUTSKERFI  
JARDVIRSMOSKVI UNDIR PUDA

VERKNR:	523-003	FLÖKKUR:	JON	TEIKN. NR.:	E-1.100
MKV:	1:50 A1 1:100 A3	HANNAÐ:	ES	TEIKNAR:	HV
				RYN:	ES

NAFN OG KT. SAMÞYKKTJÓRÐA  
EYMUNDUR SIGURDSSON KL.220362 5159

UNDIRSKRIFT SAMÞYKKTJÓRÐA