


V:\VERK5823 - HS VEITUR - HAFNARFJÖRÐUR\5823-003 ADVEITUSTÖÐ JONA- FYRIR HAFNARFJÖRÐUR\JARÐSKAUTTEIKNINGAR\KERFISMYND\_AMR\_2019-01-09.DWG

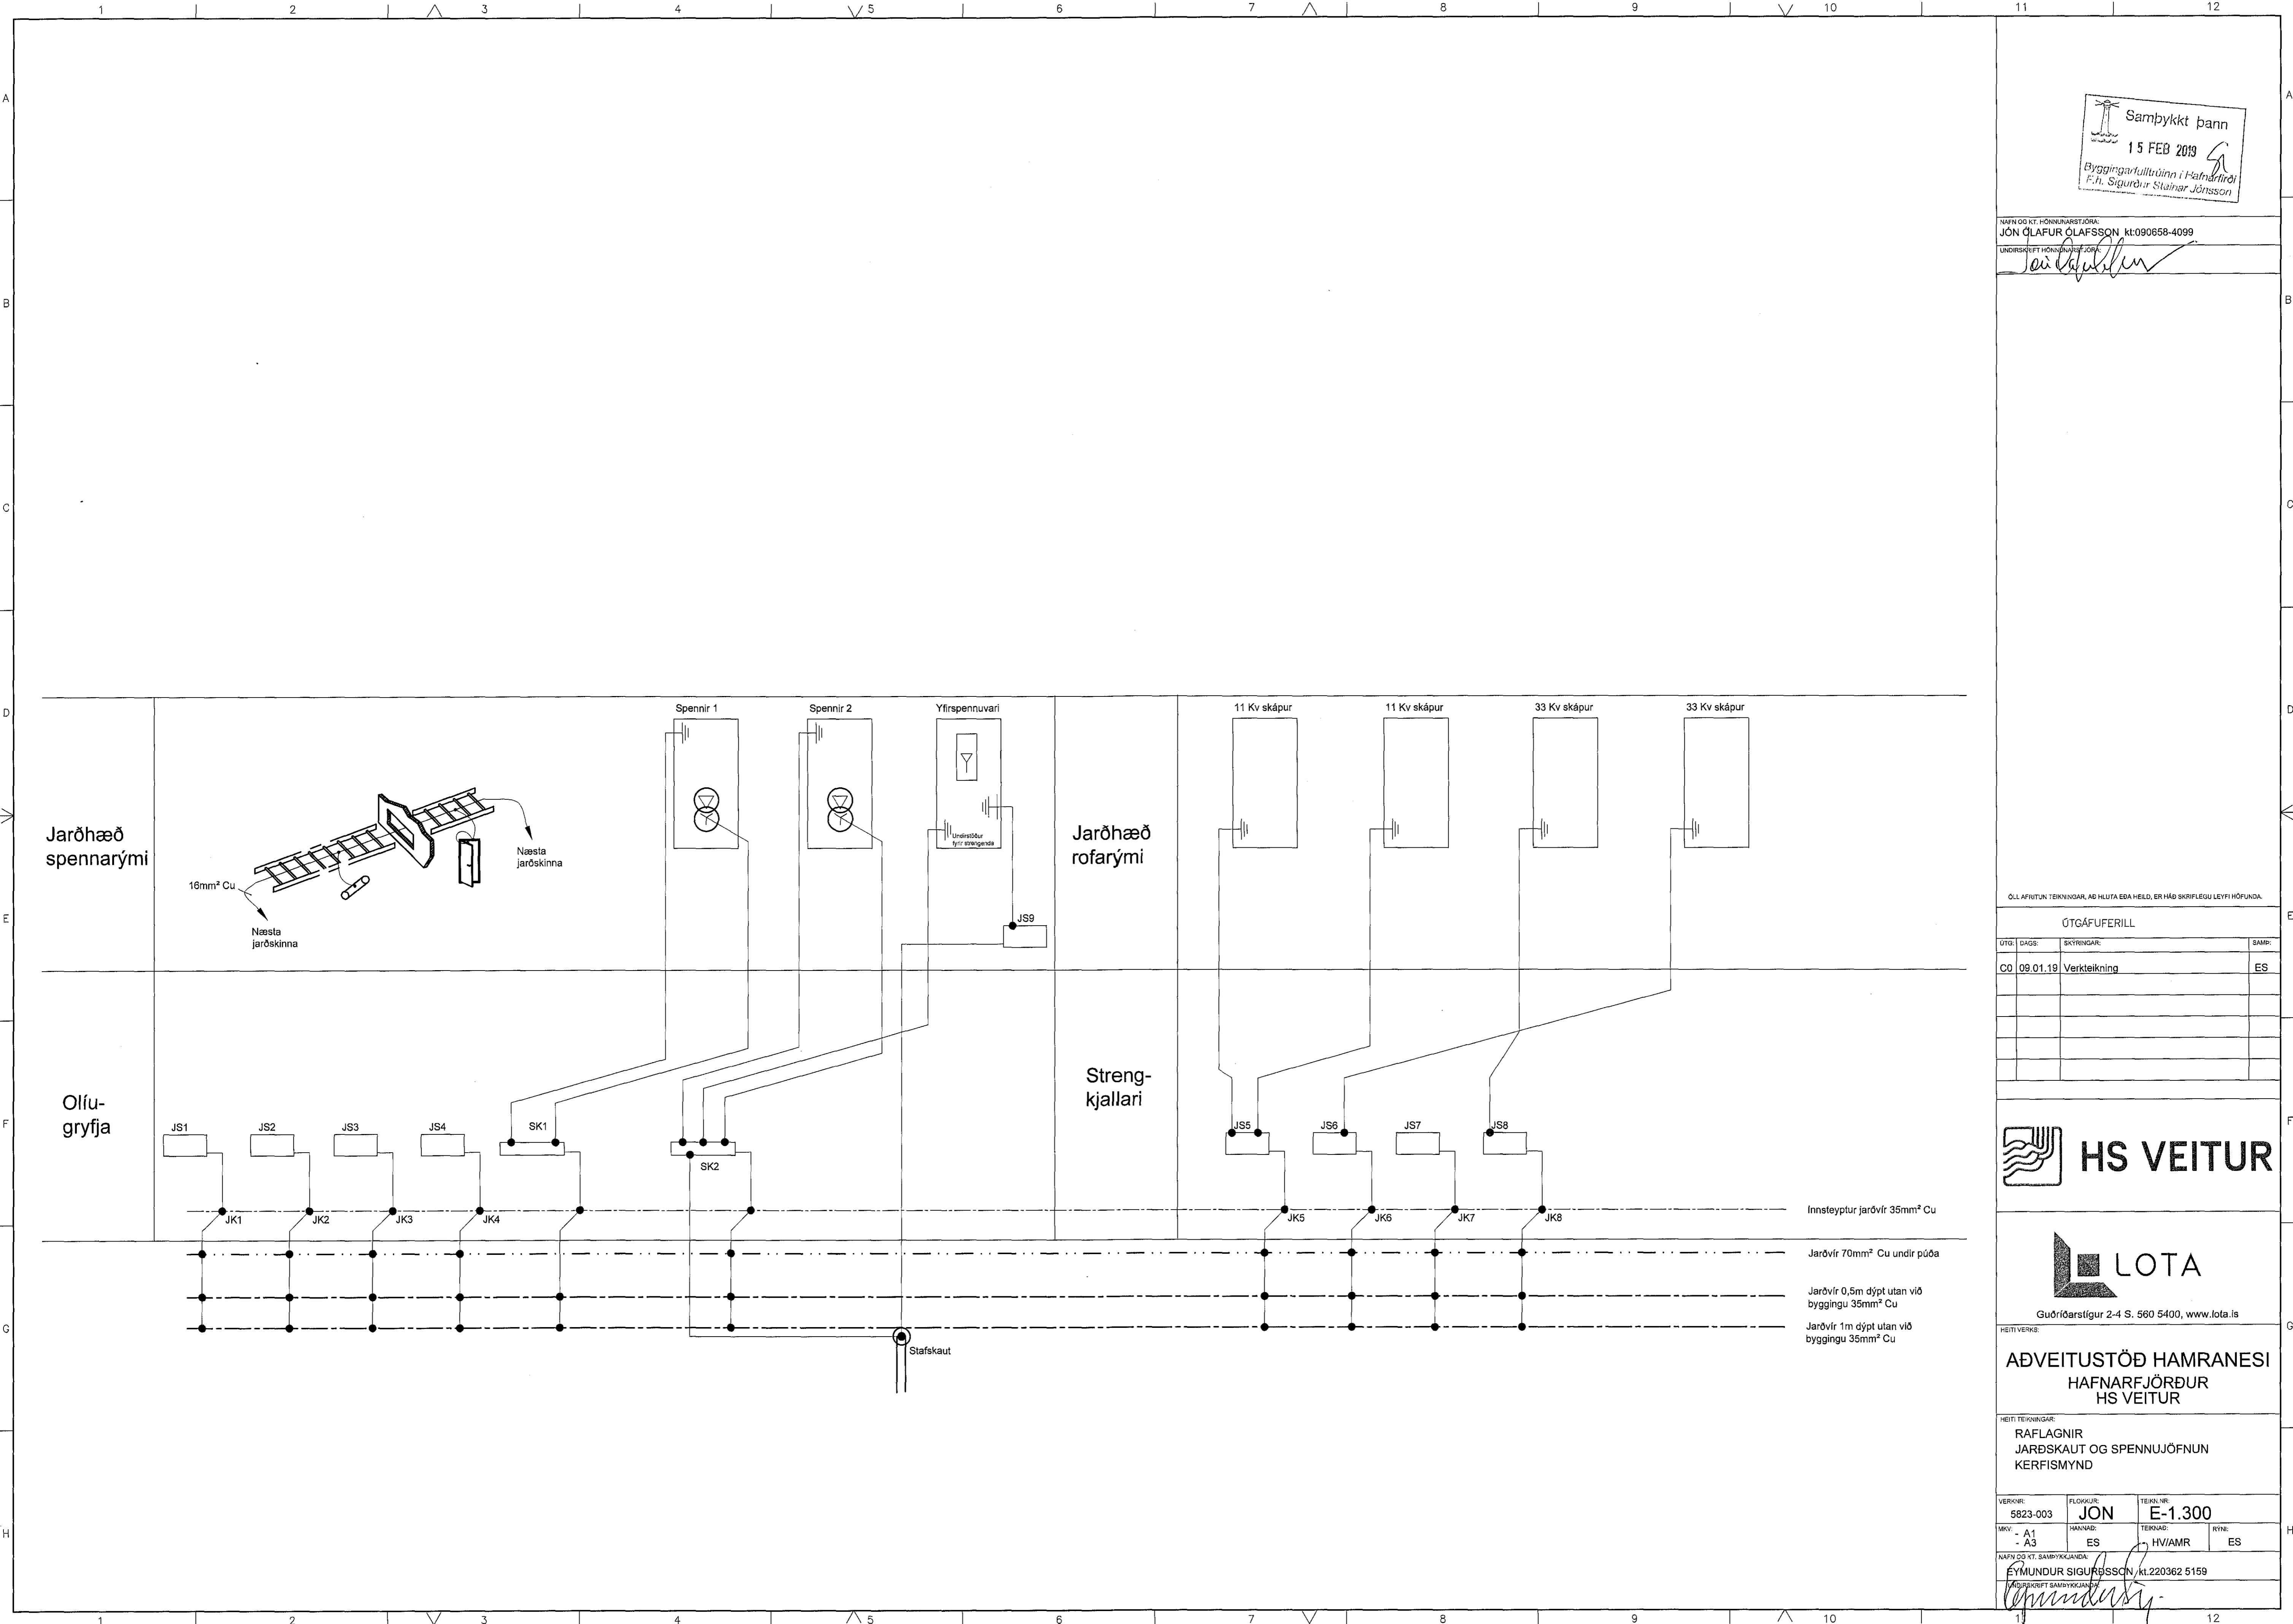


Samþykkt þann  
15 FEB 2019  
Byggingavulltrúinn í Hafnarfirði  
F.h. Sigurður Stalhar Jónsson

NAFN OG KT. HÖNNUNARSTJÓRA:  
JÓN ÓLAFUR ÓLAFSSON kt.090658-4099

UNDRSKRIFT HÖNNUNARSTJÓRA:  
*Jón Ólafur Ólafsson*

ÖLL AFRITUN, TEIKNINGAR, AD HELTA EÐA HEILD, ER HÁÐ SKRIFLEGGU LEYFI HÖFUNDA.

ÓTGAUFERILL		
DTG. DAGS:	SKYRNINGAR:	SAMP.
09.01.19	Verkefning	ES

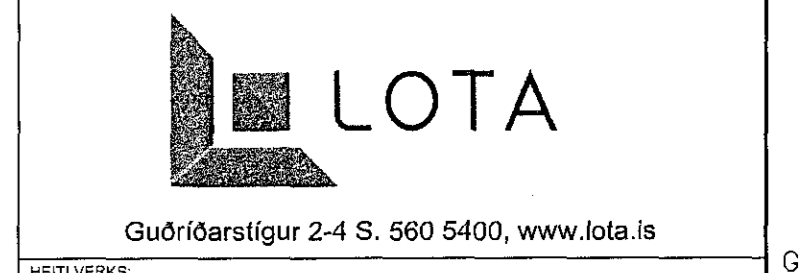

ADVEITUSTÖÐ HAMRANESI  
HAFNARFJÖRÐUR  
HS VEITUR

HEITI TEIKNINGAR:  
RÁFLAGNIR  
JARÐSKAUT OG SPENNUJÖFNUN  
KERFISMYND

VERKNR: 5823-003	FLOKKUR: JON	TEK.NR: E-1.300
MV: A1 A3	HANNAÐ: ES	RYM: HVI/AMR ES

NAFN OG KT. SAMBYKKJANDA:  
EYMUNDUR SIGURSSON kt.220362 5159  
*Eymundur Sigursson*