
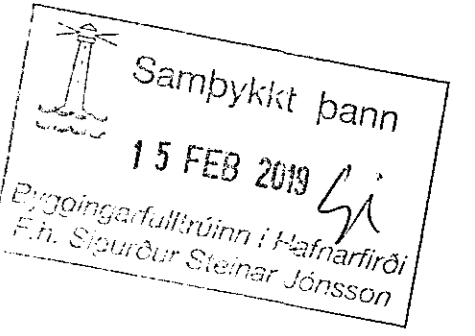


V:\VERK\5823 - HS VEITUR - HAFNARFJÖRÐUR\5823-003 ADVEITUSTÖÐ JON.A FYRIR HAFNARFJÖRÐIE\_ELECTRICAL BUILDING\03\_SKJOLI\01\_TEIKNINGAR\JON.E-3\_110.DWG

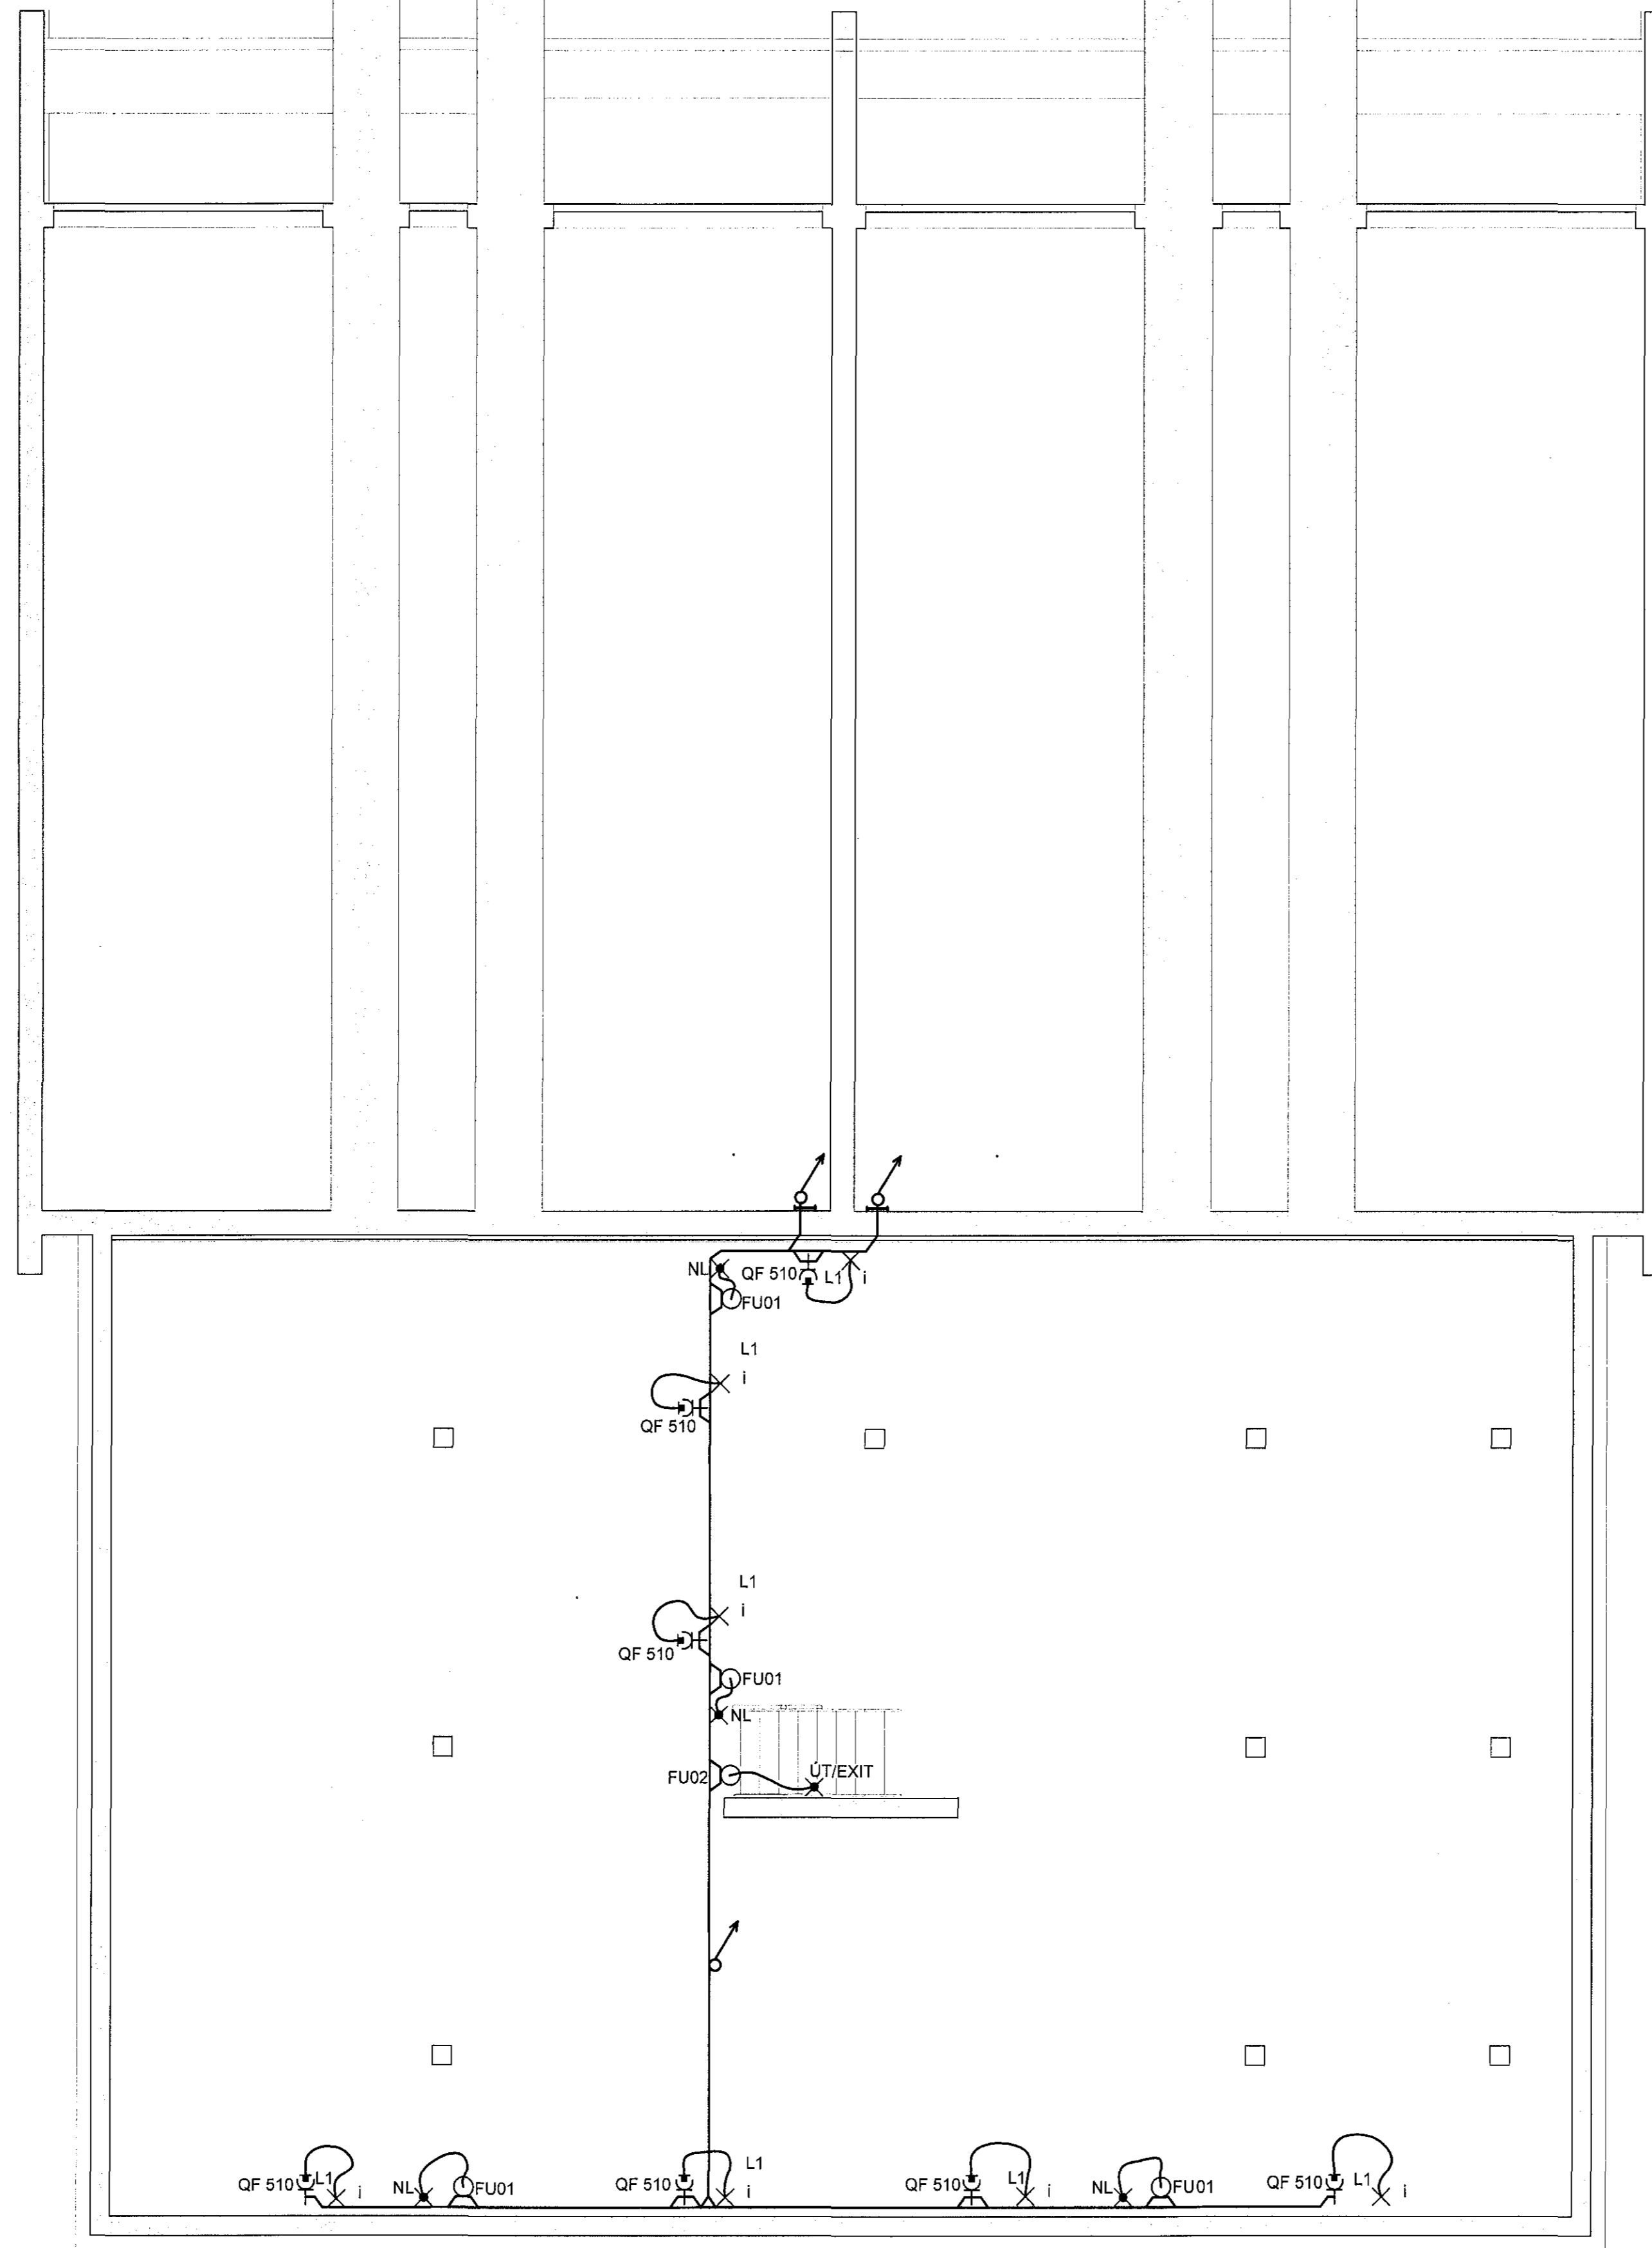

NAFN OG KT. HÖNNUNARST.ÖRKA  
Jón Ólafur Ólafsson kt.090658-4099

UNDERSKRIFT HÖNNUNARST.ÖRKA  
*Jón Ólafur Ólafsson*

- × Loftljós
- ☐ Tengill með kló
- ↗ Lagnir niður
- ↖ Lagnir upp
- ☒ Hreyfiskinjari
- ◎ Þrýstirofi
- ⊗ Tengidós á stiga
- × Neyðarlýsing



ÖLL AFRITUN TEIKNINGAR, AD HLUTA EDA HEILD, ER HÁÐ SKRIFLEGU LEYFI HOFUNDA.

ÚTGÁFUFRILL		
UTG:	DAGS:	SKYRNINGAR:
CO	09.01.19	VERKTEIKNING
		FDF



Guðríðarstigur 2-4 S. 560 5400, www.lota.is

HEITI VERKS:  
**ADVEITUSTÖÐ HAMRANESI  
HAFNARFIRÐI  
HS VEITUR**

HEITI TEIKNINGAR:  
RAFLAGNIR  
LJÓSA- OG ROFALAGNIR  
KJALLARI

VERKNR:	FLOKKUR:	TEIKN.NR:
5823-003	JON	E-3.110
MVY: 1:50 A1	HANNAÐ: P/P/Þ/Æ/G	TEIKNAD: Þ/Æ/G/AMR
1:100 A3		RYNI: FDF

NAFN OG KT. SAMÞYKKJANGA:  
FRANK ÞÓR FRANKSSON KT.220869-3349  
UNDERSKRIFT SAMÞYKKJANGA:  
*Frank Þór Franksson*