


V:\VERK5823 - HS VEITUR - HAFNARFJÖRÐUR5823-003 ADVEITUSTÖÐ JÓN-A FYRIR HAFNARFJÖRÐIE ELECTRICAL BUILDING03_SKJÓL01_TEIKNINGARJON-E-3.111.DWG

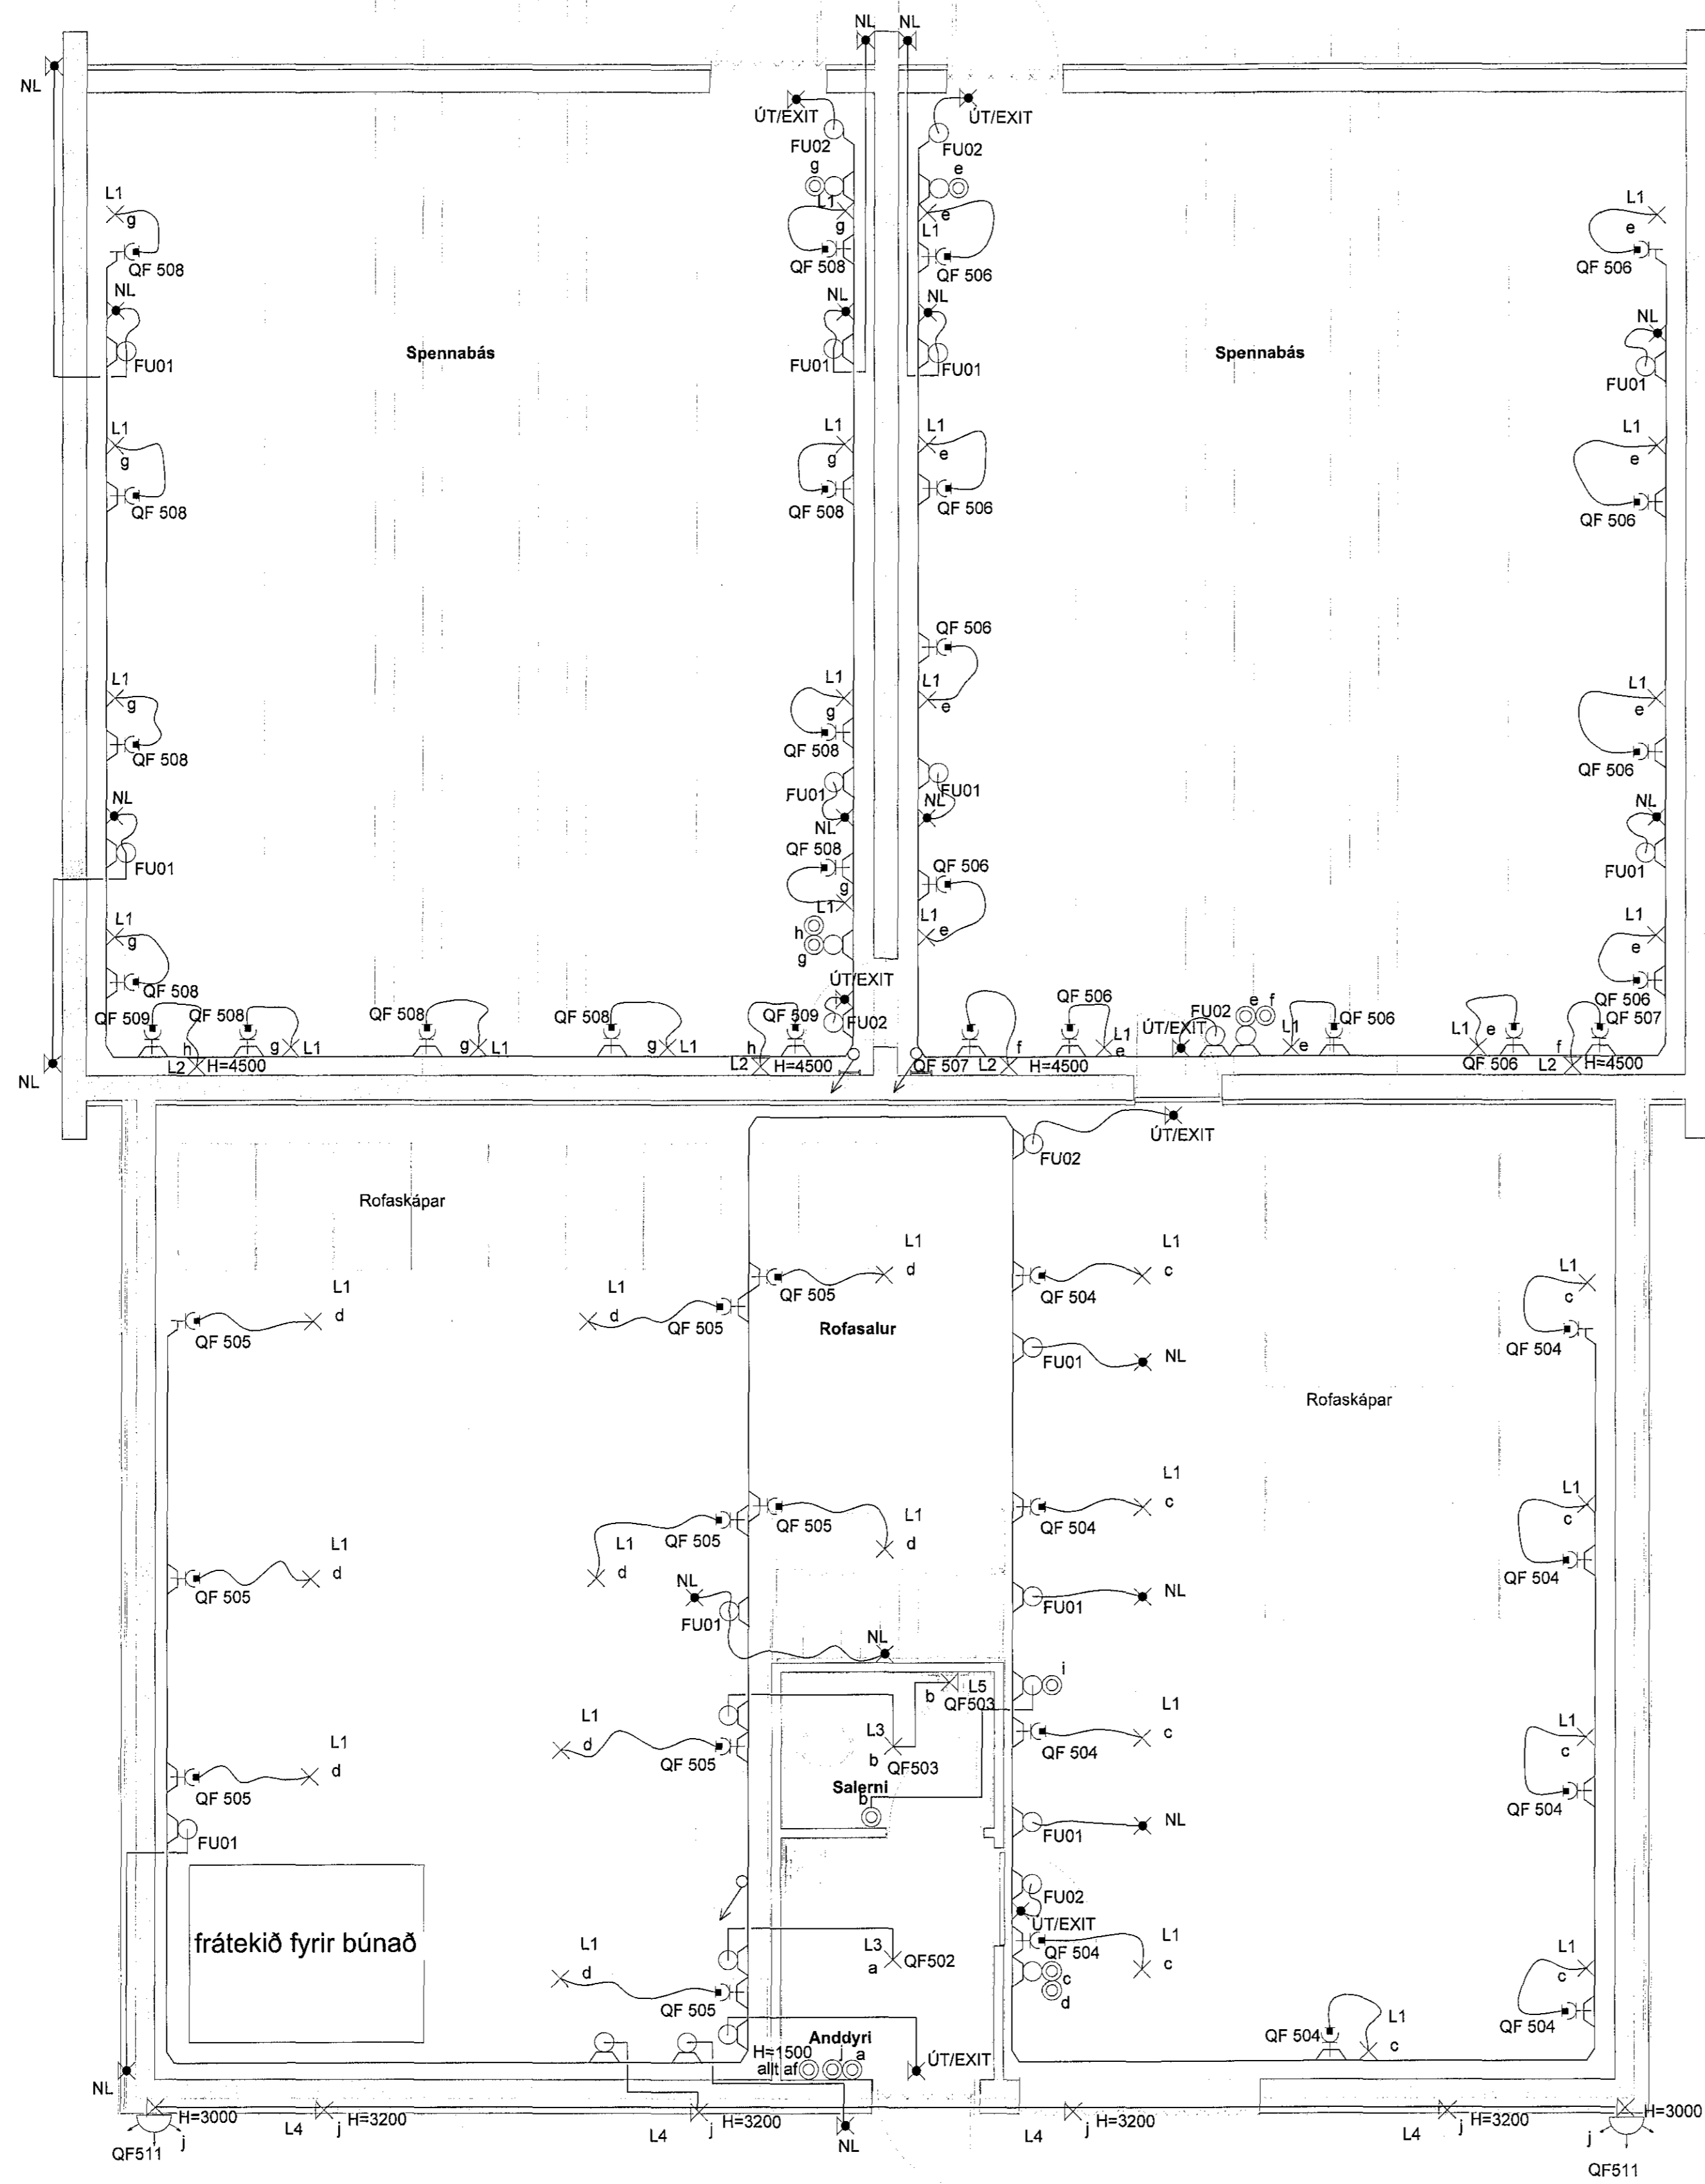


Sambykkt þann
15 FEB 2019
Drögningufluttíðinn í Hafnarfirði
F.h. Spunður Steinar Jónsson

NAFN OG KT. HÖNNUNARSTJÓRA:
Jón Ólafur Ólafsson kt:090658-4099

UNDIRSKRIFT SAMBYGGJANDA:
[Signature]

- × Loftljós
- ☞ Tengill með kló
- ☞ Lagnir niður
- ☞ Lagnir upp
- ☞ Hreyfiskinjari
- ⊙ Þrýstirofi
- ☞ Tengidós á stiga
- × Neyðarlýsing

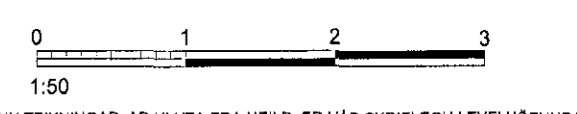

| ÚTGÁFUFERILL | | |
|--------------|-------------|-------|
| ÚTG. DAGS: | SKYRNINGAR: | SAMM: |
| 09.01.19 | VERKEIKNING | FbF |
| | | |
| | | |
| | | |



ADVEITUSTÖÐ HAMRANESI
HAFNARFIRÐI
HS VEITUR

RAFLAGNIR
LJÓSA- OG ROFALAGNIR
1. HÆÐ

| VERKNR: | FLOKKUR: | TEKNI NR: |
|--------------|----------|-----------|
| 5823-003 | JON | E-3.111 |
| MPR: 1:50 A1 | HAÐAÐ: | TEIÐAÐ: |
| 1:100 A3 | FPF/b/EG | b/EG/AMR |
| | | FPF |

NAFN OG KT. SAMBYGGJANDA:
FRANK ÞÓR FRANKSSON KT.220869-3349
UNDIRSKRIFT SAMBYGGJANDA:
[Signature]