
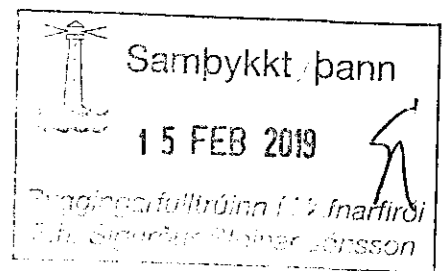


VAVERK1823 - HS VEITUR - HAFNARFJÖRÐUR823-003 ADVEITUSTÖÐ JON-A FYRIR HAFNARFJÖRÐIE ELECTRICAL BUILDING03\_SKJOLI01\_TEKNIKGARLON-E-3.121.DWG

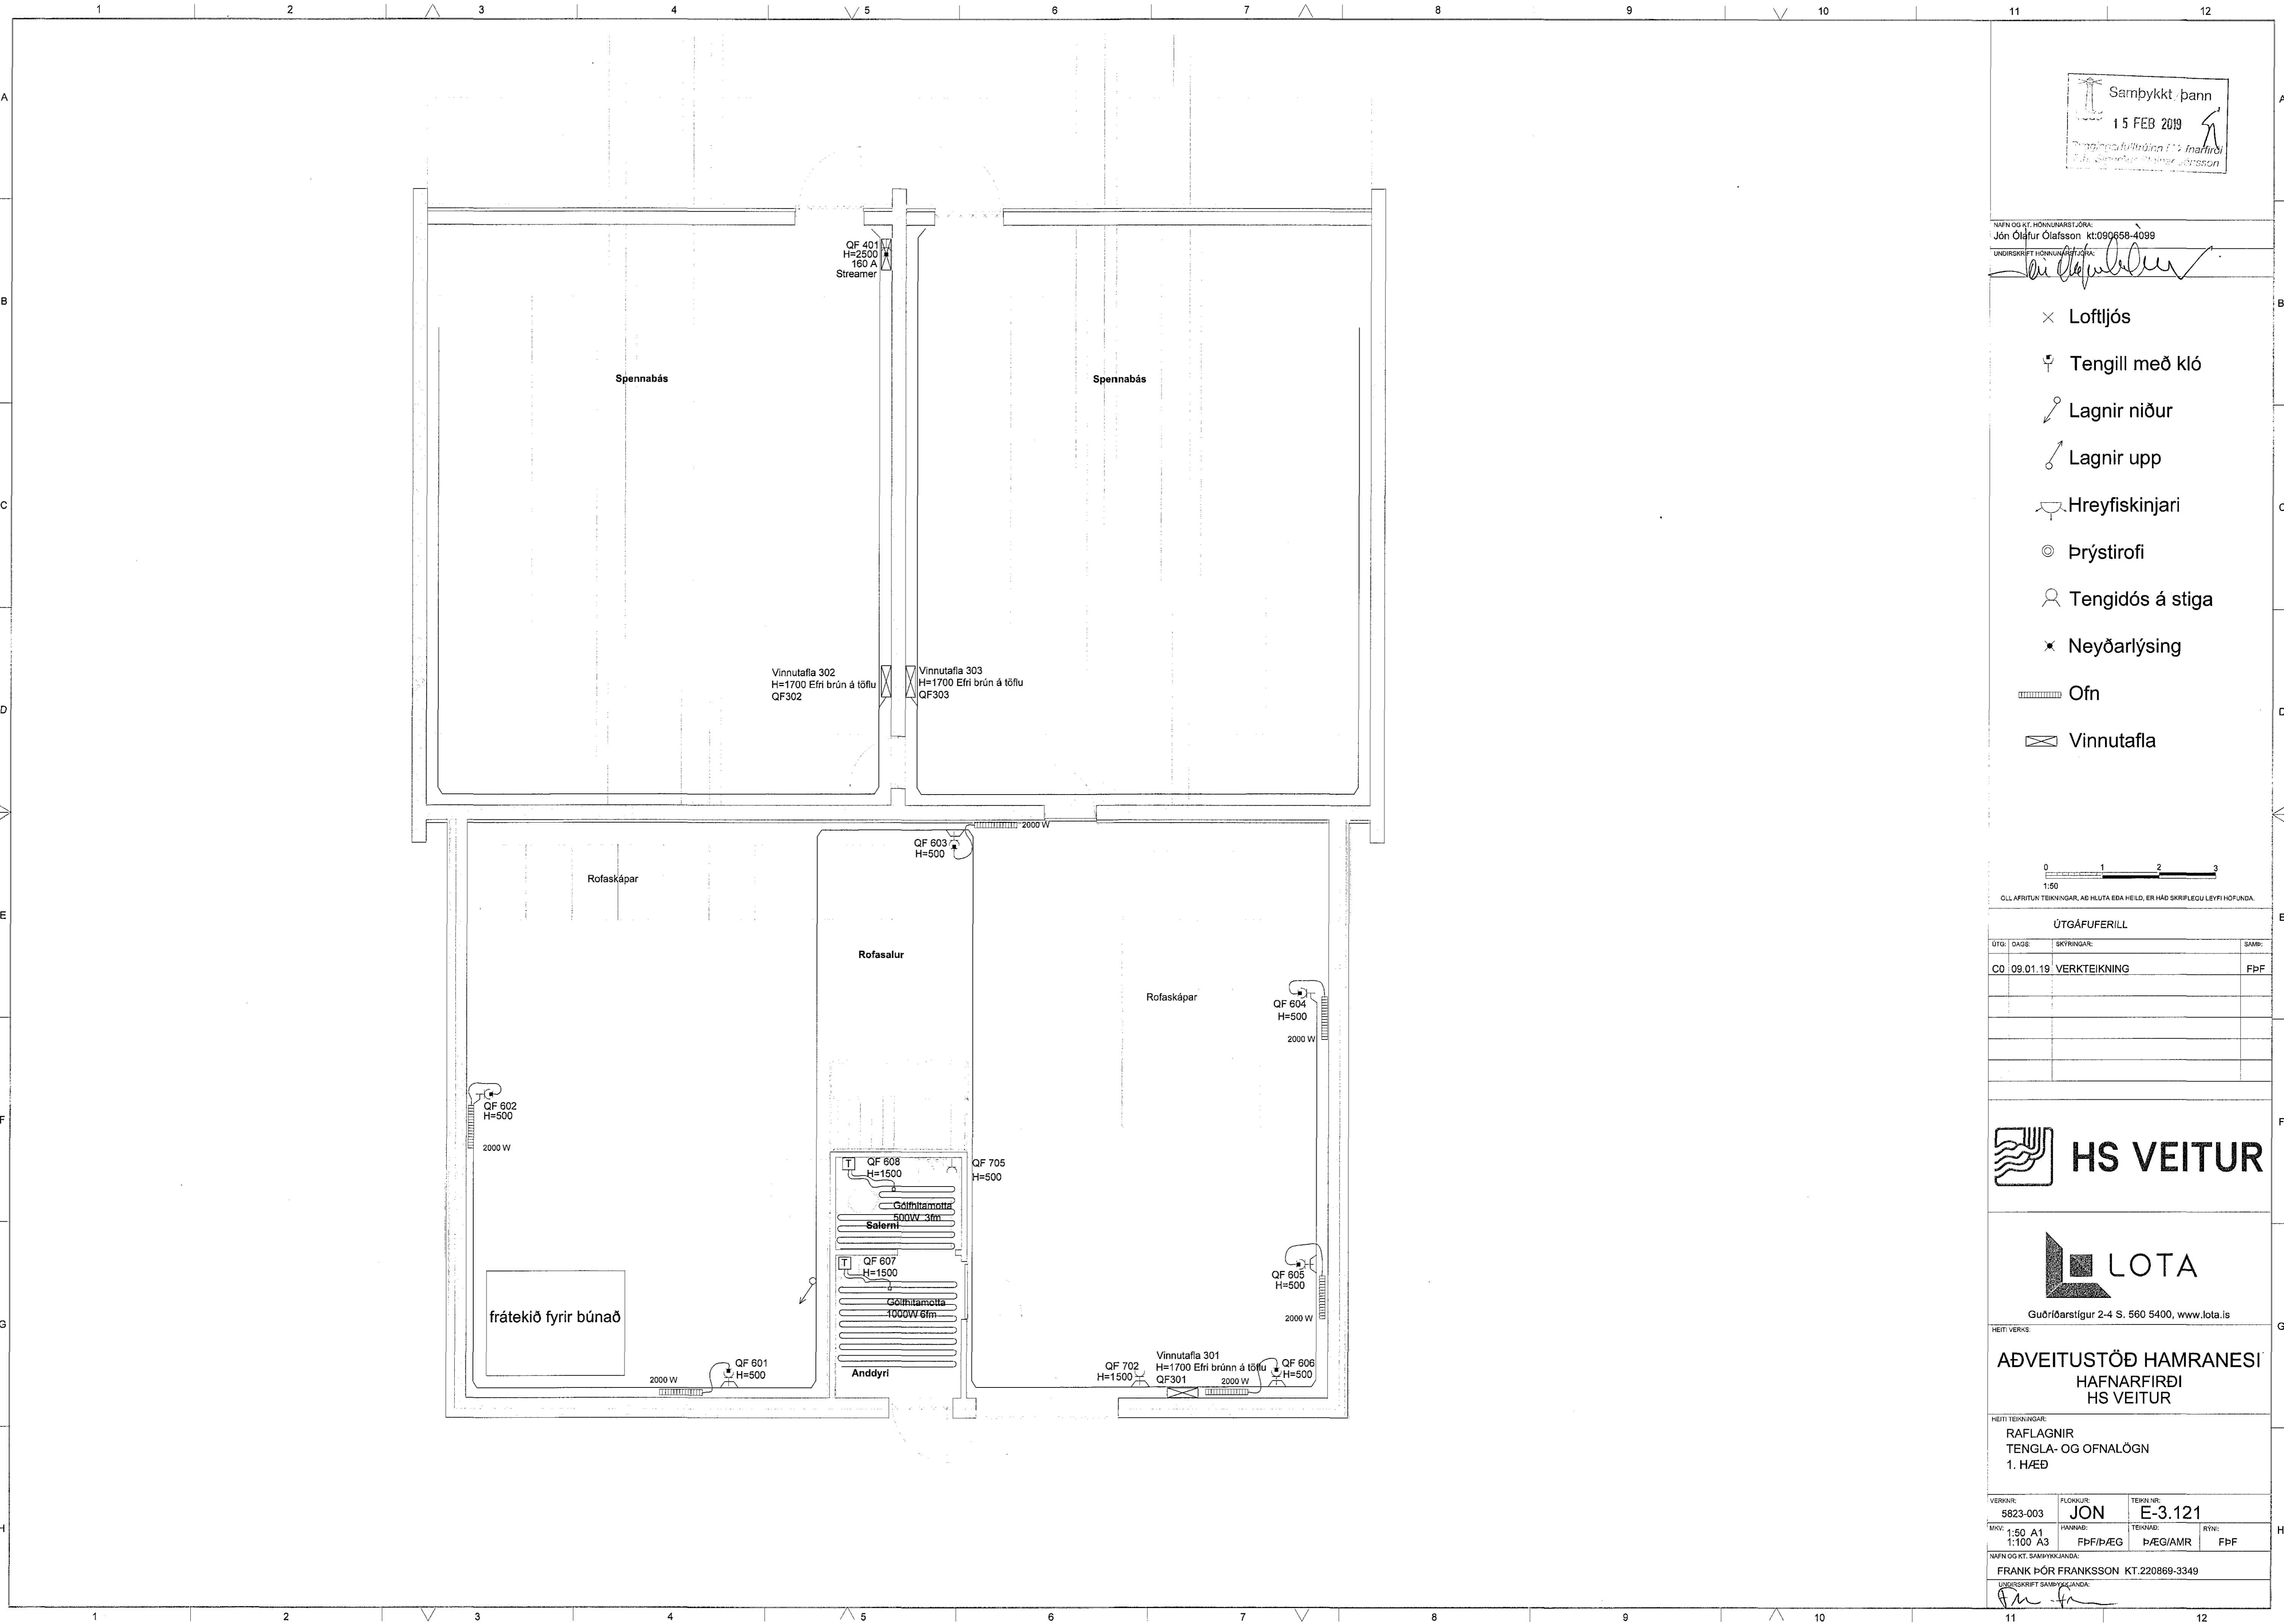


NAFN OG KT. HÖNNUNARSTJÓRA:  
Jón Ólafur Ólafsson kt:090658-4099

UNDIRSKRIFT HÖNNUNARSTJÓRA:  
*Jón Ólafur Ólafsson*

- × Loftljós
- ☐ Tengill með kló
- ☐ Lagnir niður
- ☐ Lagnir upp
- ☐ Hreyfiskinjari
- ☐ Þrýstirofi
- ☐ Tengidós á stiga
- × Neyðarlýsing
- ☐ Ofn
- ☐ Vinnutafla



ÚTGÁFUFRILL			
ÚTG.	DAÐI	SKYRINGAR	SAMB.
CO	09.01.19	VERKTEIKNING	FPF

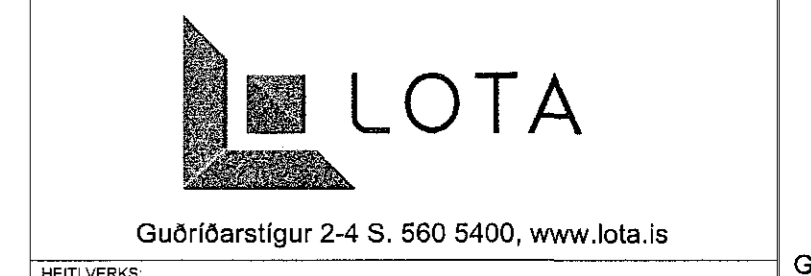

ADVEITUSTÖÐ HAMRANESI  
HAFNARFIRÐI  
HS VEITUR

HEITI TEKNIKGAR:  
RAFLAGNIR  
TENGLA- OG OFNALÖGN  
1. HÆÐ

VERKNR:	5823-003	FLOKKUR:	JON	TEKNI NR:	E-3.121
MÁSK:	1:50 A1 1:100 A3	HANNAÐ:	FPF/Þ/ÆG	Þ/ÆG/AMR	FPF
NAFN OG KT. SAMÞYKKJANDA: FRANK ÞÓR FRANKSSON KT.220869-3349					
UNDIRSKRIFT SAMÞYKKJANDA: <i>Frank Þór Franksson</i>					