


V:\VERK523 - HS VEITUR - HAFNARFJORDUR\623-003 ADVEITUSTÖÐ JONNA FYRIR HAFNARFJORDUR ELECTRICAL BUILDING\03_SKIÖJ01_TEIKNINGAR\JON-E-5.111.DWG

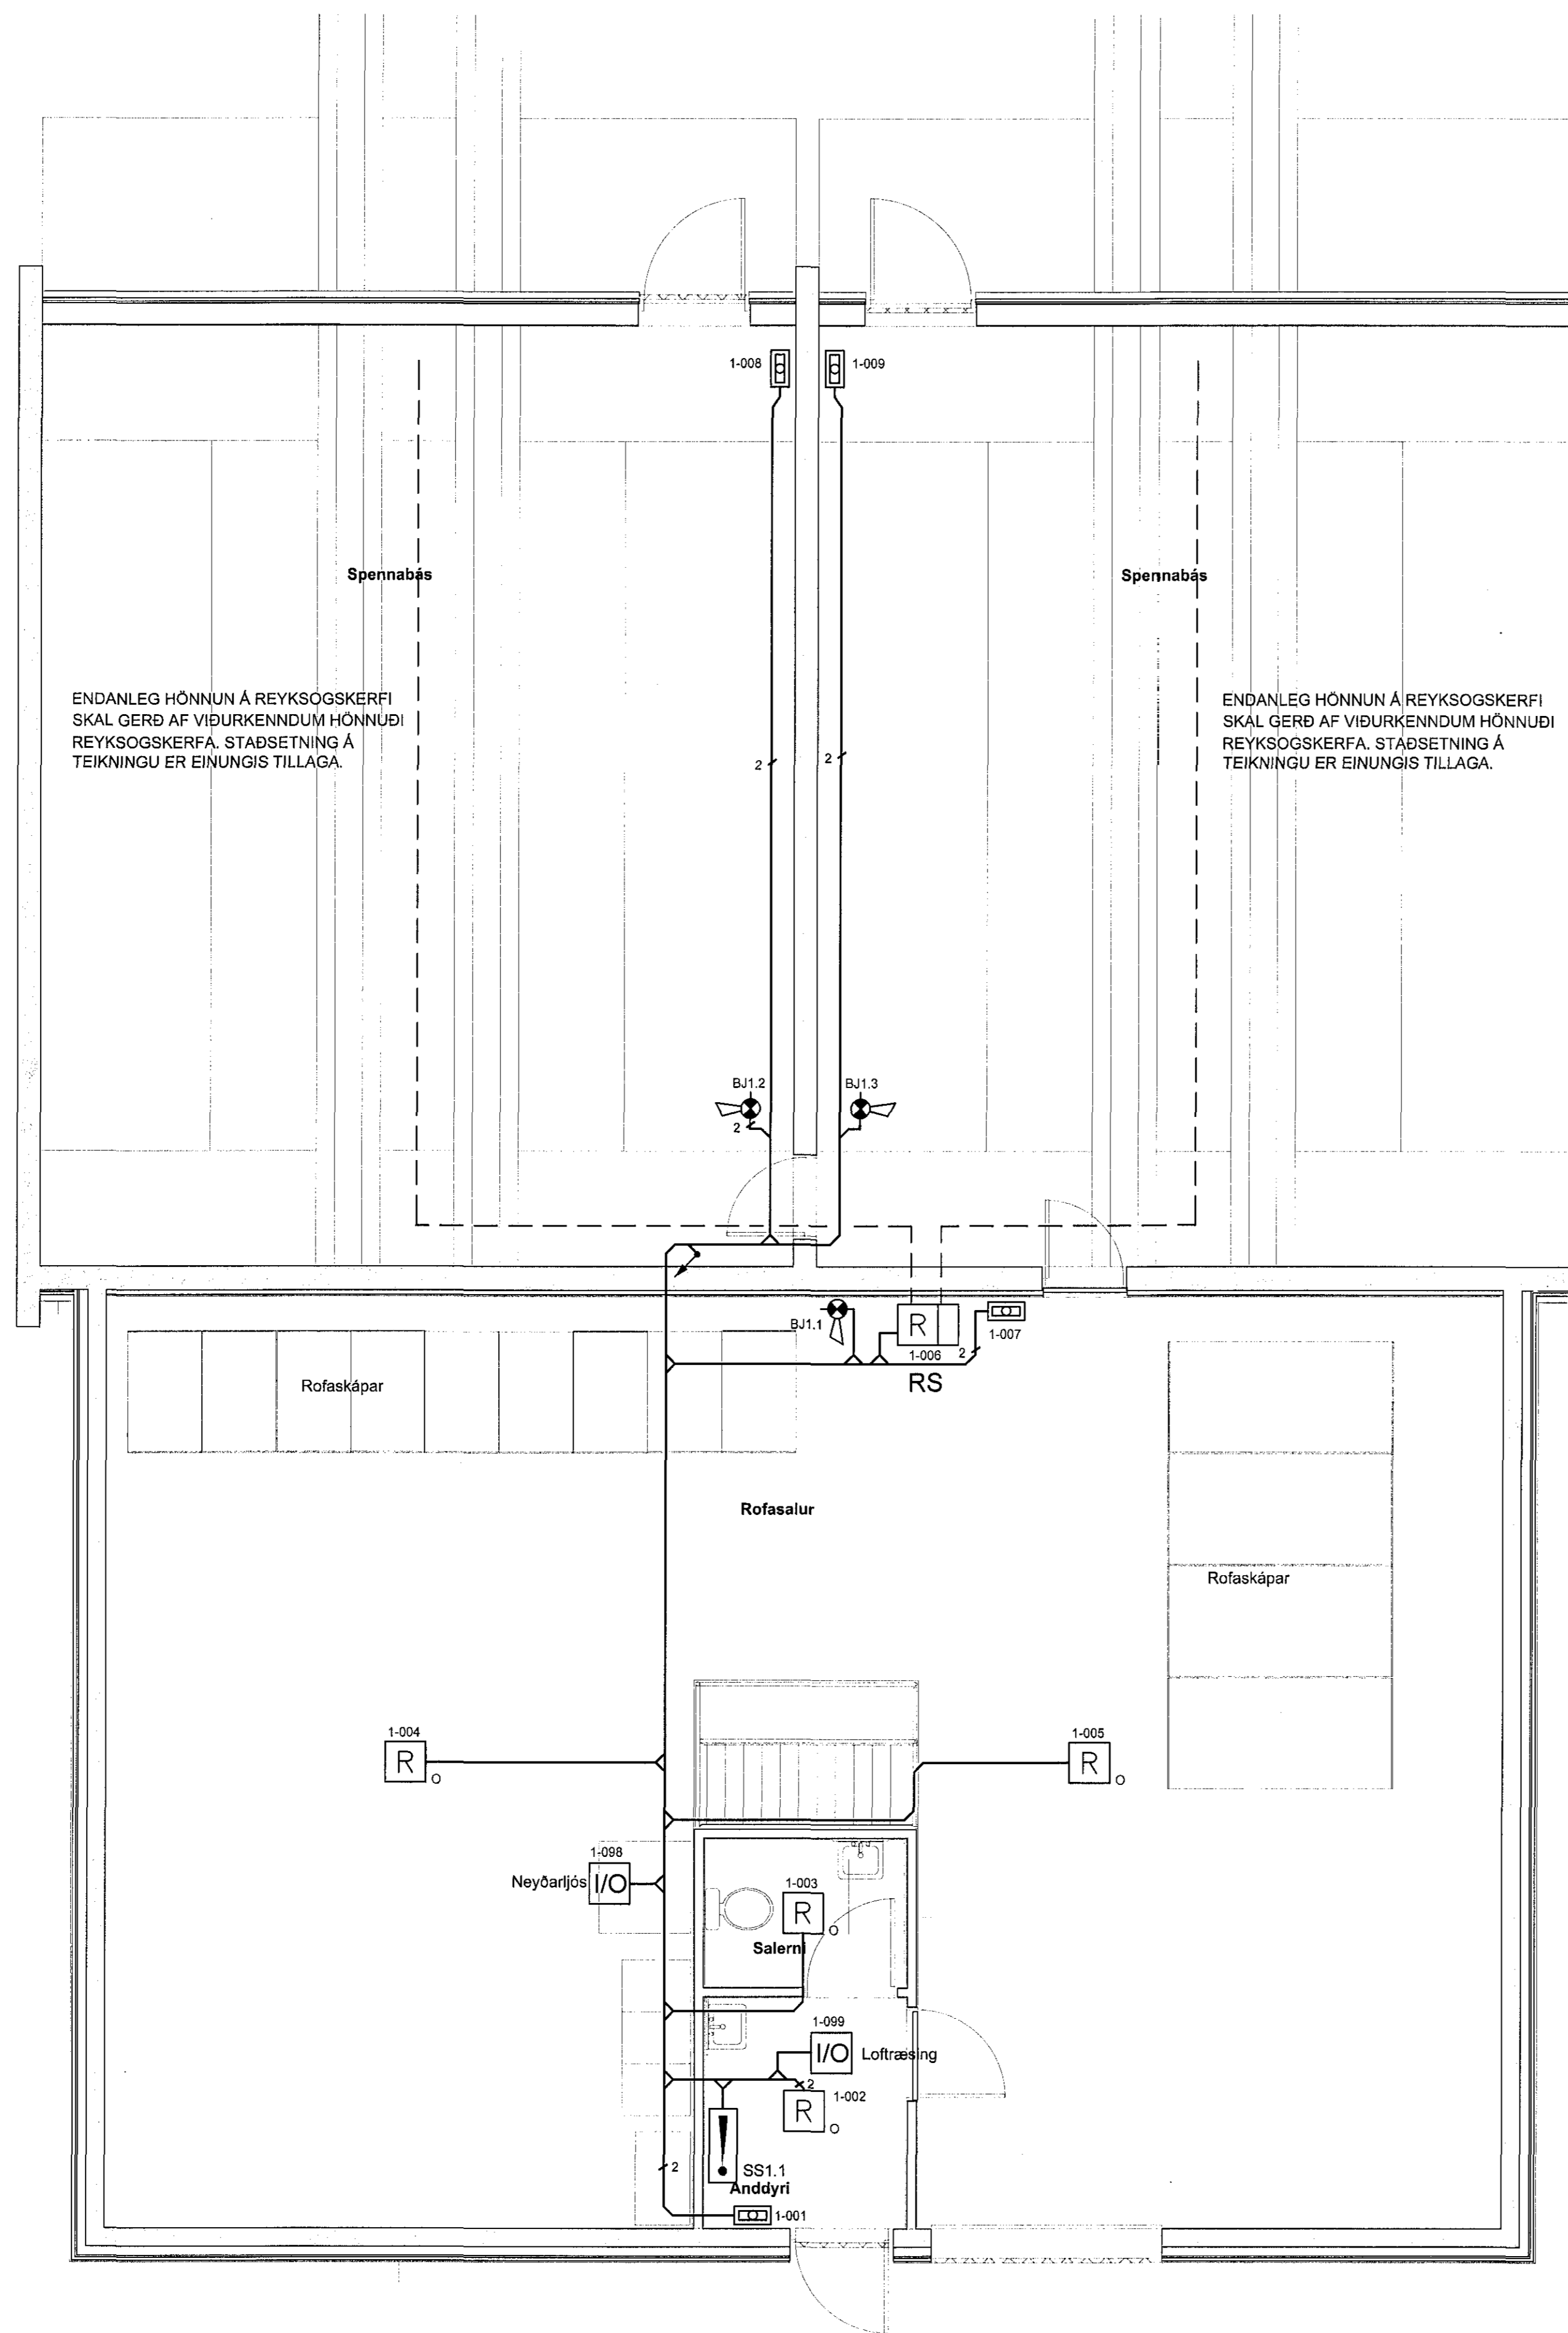

Samþykkt þann
15 FEB 2019
Byggingarfulltrúinn í Hafnarfirði
F.h. Sigurður Steinar Jónsson

NAFN OG KT. HÖNNUNARSTJÓRA
Jón Ólafur Ólafsson kt:090658-4099

UNDIRSKRIFT HÖNNUNARSTJÓRA
Jón Ólafur Ólafsson

ENDANLEG HÖNNUN Á REYKSOGSKERFI
SKAL GERÐ AF VIÐURKENNDUM HÖNNUÐU
REYKSOGSKERFA. STAÐSETNING Á
TEIKNINGU ER EINUNGIS TILLAGA.

SKÝRINGAR

- Brunastöð
- NR R Optískur reykskynjari
- Hæð 1300mm
- Sirena viðvörðunarljós, hæð 2300mm
- NR R Reyksogstöð
- RS Reyksogsrör
- I/O Inn- útgangseining

0 1 2 3
1:50

ÖLL AFRTUN TEIKNINGAR, AD KLUTA EÐA HEILD, ER HÁÐ SKRIFLEGU LEYFI HOFUÐA.

ÚTGÁFUFERILL

ÚTGA:	DAGS:	SKÝRINGAR:	SAMB:
CO	09.01.19	VINNUTEIKNING	FbF

HS VEITUR

LOTA

Guðrúnarstígur 2-4 S. 560 5400, www.lota.is

ADVEITUSTÖÐ HAMRANESI
HAFNARFIRÐI
HS VEITUR

HEITI TEIKNINGAR:
RAFLAGNIR
BRUNAVIÐVÖRUNARKERFI
1.HÆÐ

VERKNR: 5823-003 FLOKKUR: JON TEKNNR: E-5.111
MVA: 1:50 A1 HANNAÐ: IÓI/FbF TEIKNAR: IÓI/AMR RTR: FbF

NAFN OG KT. SAMÞYKKJANDA:
FRANK ÞÓR FRANKSSON KT.220869-3349

UNDIRSKRIFT SAMÞYKKJANDA:
Frank Þór Franksson