



V:\VERK623 - HS VEITUR - HAFNARFJÖRÐUR\623-003 ADVEITUSTÖÐ JONNA FYRIR HAFNARFJÖRÐUR\623-003_SKIOL01_TEIKNINGARJON-E-5.111.DWG

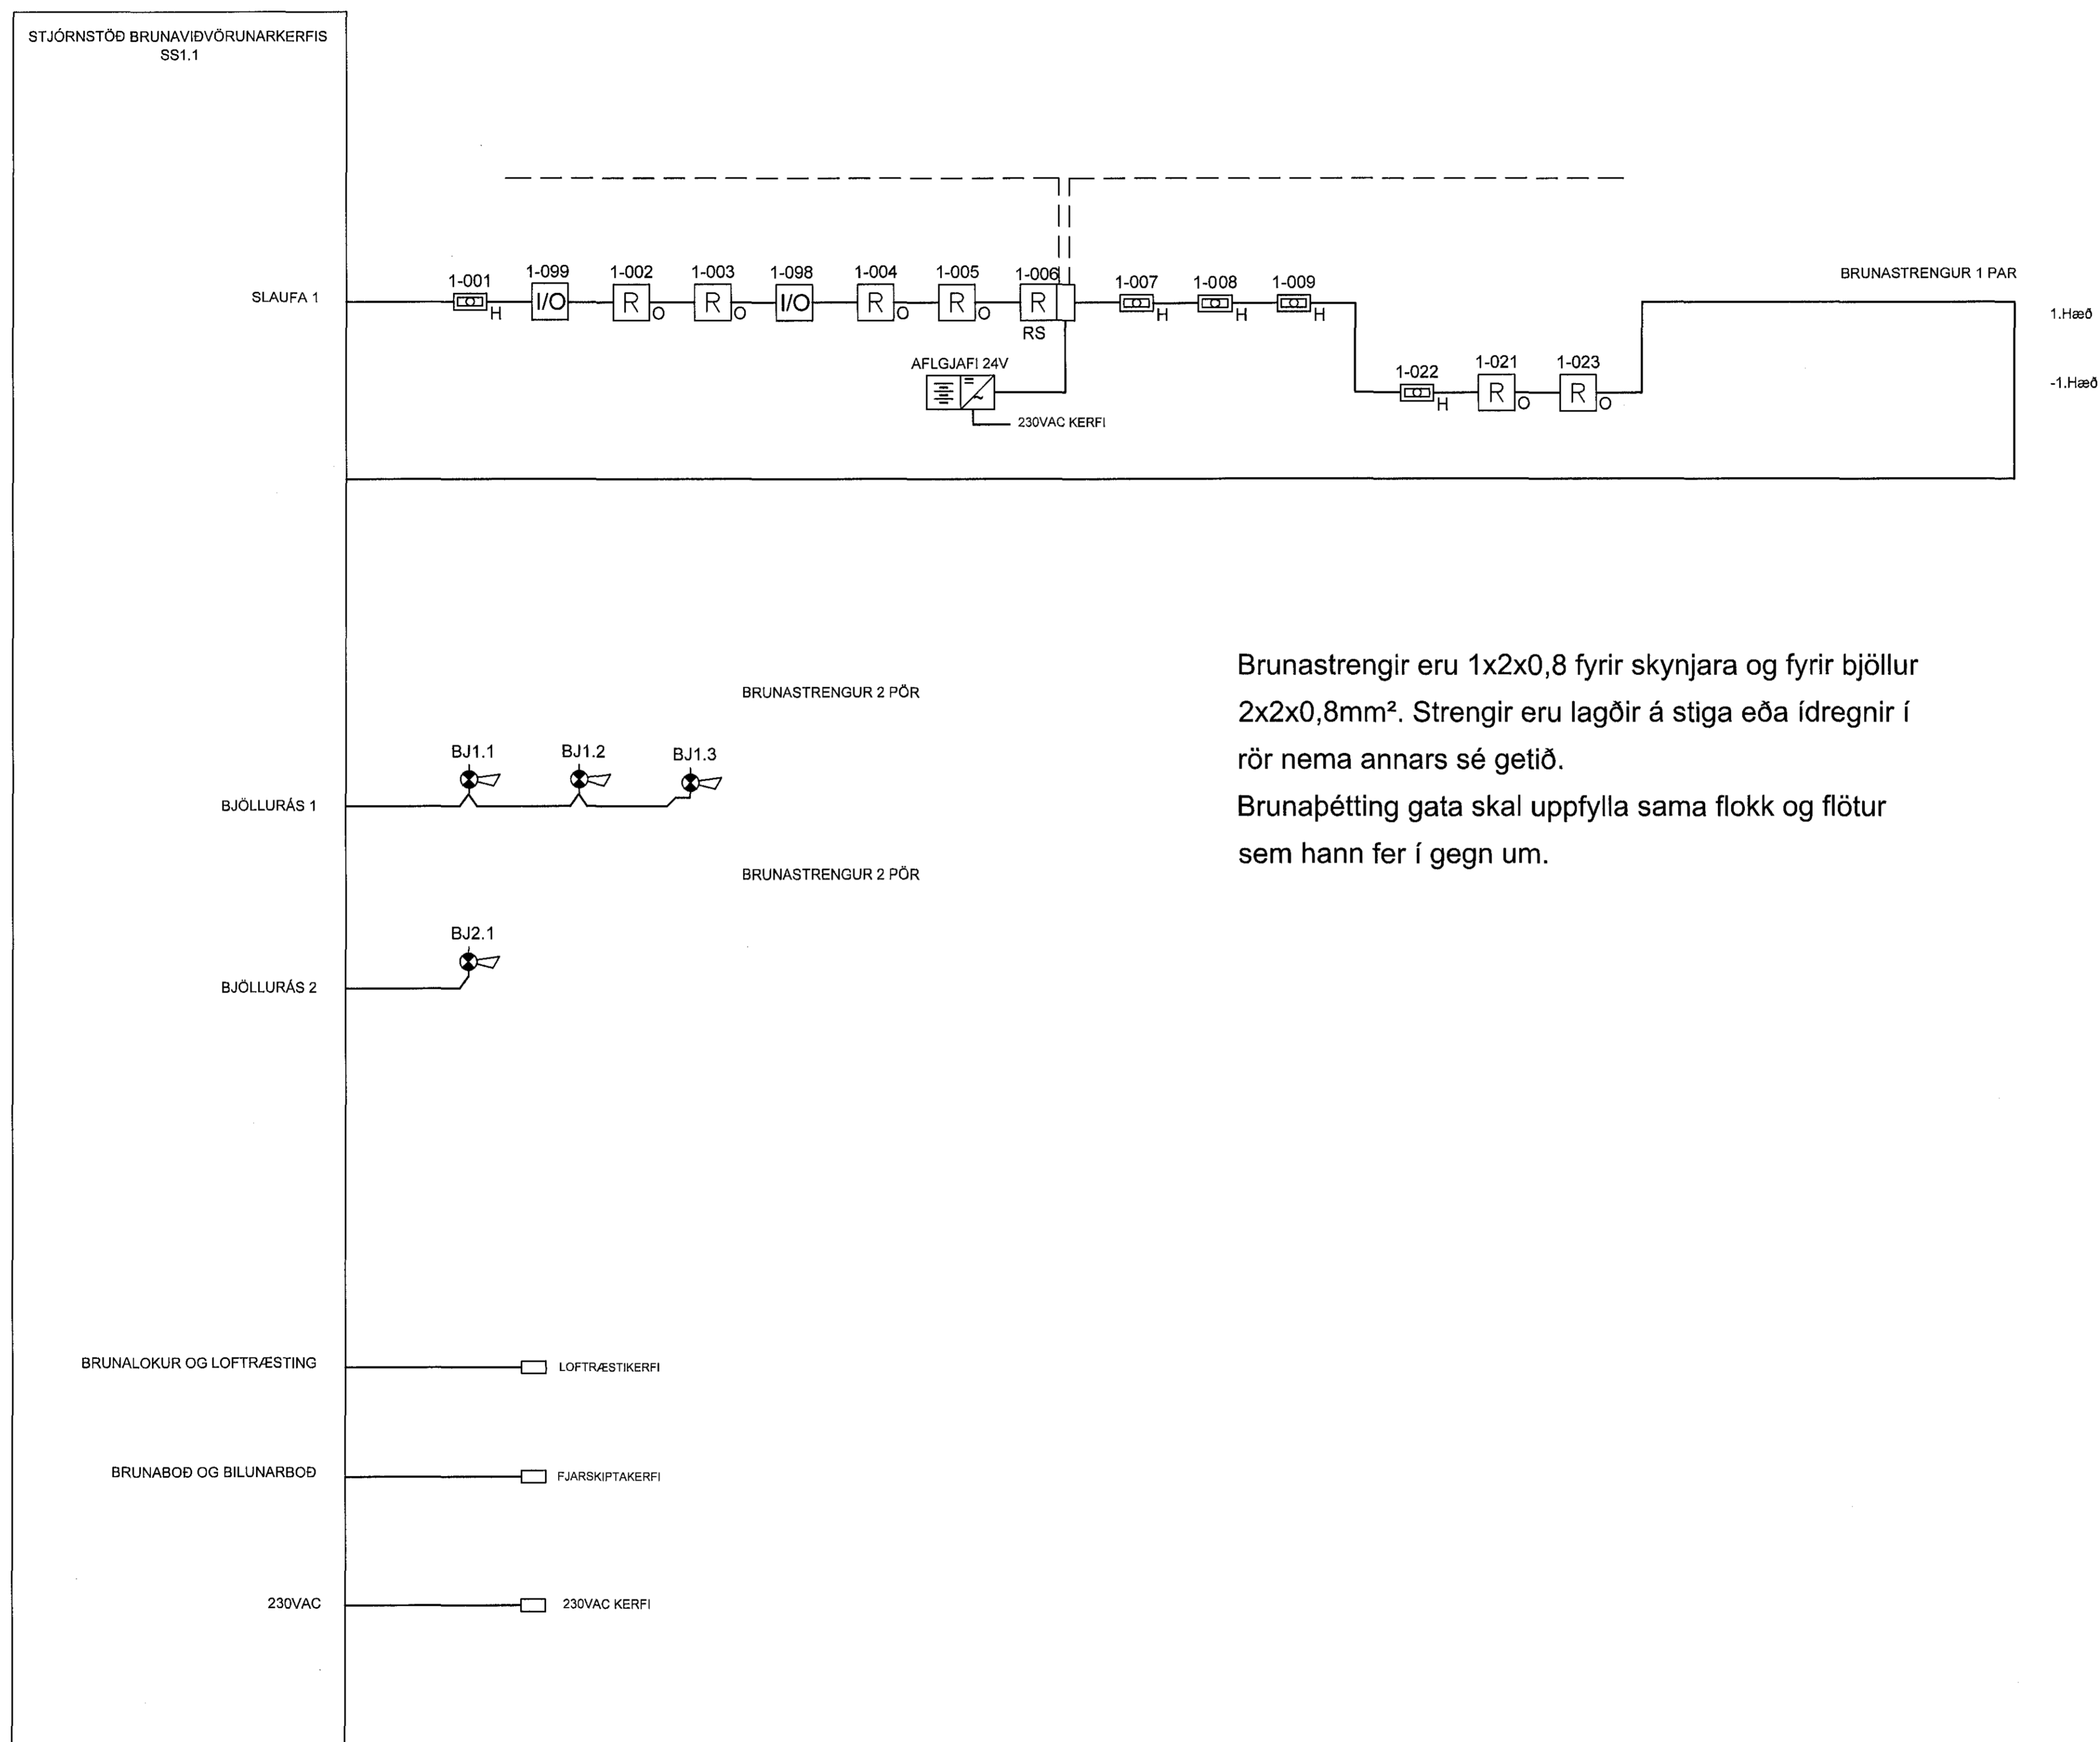

Brunastrengir eru 1x2x0,8 fyrir skynjara og fyrir bjöllur 2x2x0,8mm². Strengir eru lagðir á stiga eða ídregnir í rör nema annars sé getið.
Brunapétting gata skal uppfylla sama flokk og flötur sem hann fer í gegn um.

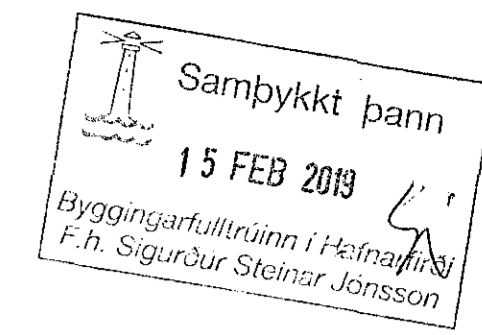

NAFN OG KT. HÖNNUNARSTJÓRA:
Jón Ólafur Ólafsson kt:090658-4099
UNDIRSKRIFT HÖNNUNARSTJÓRA:

ENDANLEG HÖNNUN Á REYKSOGSKERFI SKAL GERÐ AF VIÐURKENNDUM HÖNNUÐU REYKSOGSKERFA. STAÐSETNING Á TEIKNINGU ER EINUNGIS TILLAGA.


SKÝRINGAR

- Brunastöð
- NR R_o Optískur reykskynjari
- Handboði, hæð 1300mm
- Sirena viðvörðunarijós, hæð 2300mm
- NR R_o Reyksögstöð
- RS Reyksögrör
- I/O Inn- útgangseining



ÖLL AFRITUN TEIKNINGAR, AD HLUTA EDA HEILD, ER HÁÐ SKRIFLEGU LEYFI HÖFUNDA.

ÚTGÁFUFERILL		
ÚTG.	DAGS	SKÝRINGAR.
CO	09.01.19	VINNUTEIKNING
		FbF

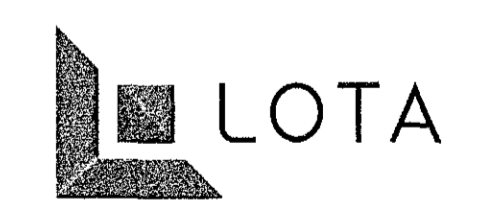

Guðríðarstígur 2-4 S. 560 5400, www.lota.is

ADVEITUSTÖÐ HAMRANESI
HAFNARFIRÐI
HS VEITUR

RAFLAGNIR
BRUNAVIÐVÖRUNARKERFI
KERFISMYND

VERKUR:	5823-003	FLOKKUR:	JON	TEKUNR:	E-5.300
MKV:	1:50 A1	HANNAÐ:	IÓ/FbF	TEKNAÐ:	IÓ/AMR
	1:100 A3			RYNE:	FbF

NAFN OG KT. SAMÞYKKJANDA:
FRANK ÞÓR FRANKSSON KT.220869-3349
UNDIRSKRIFT SAMÞYKKJANDA: