
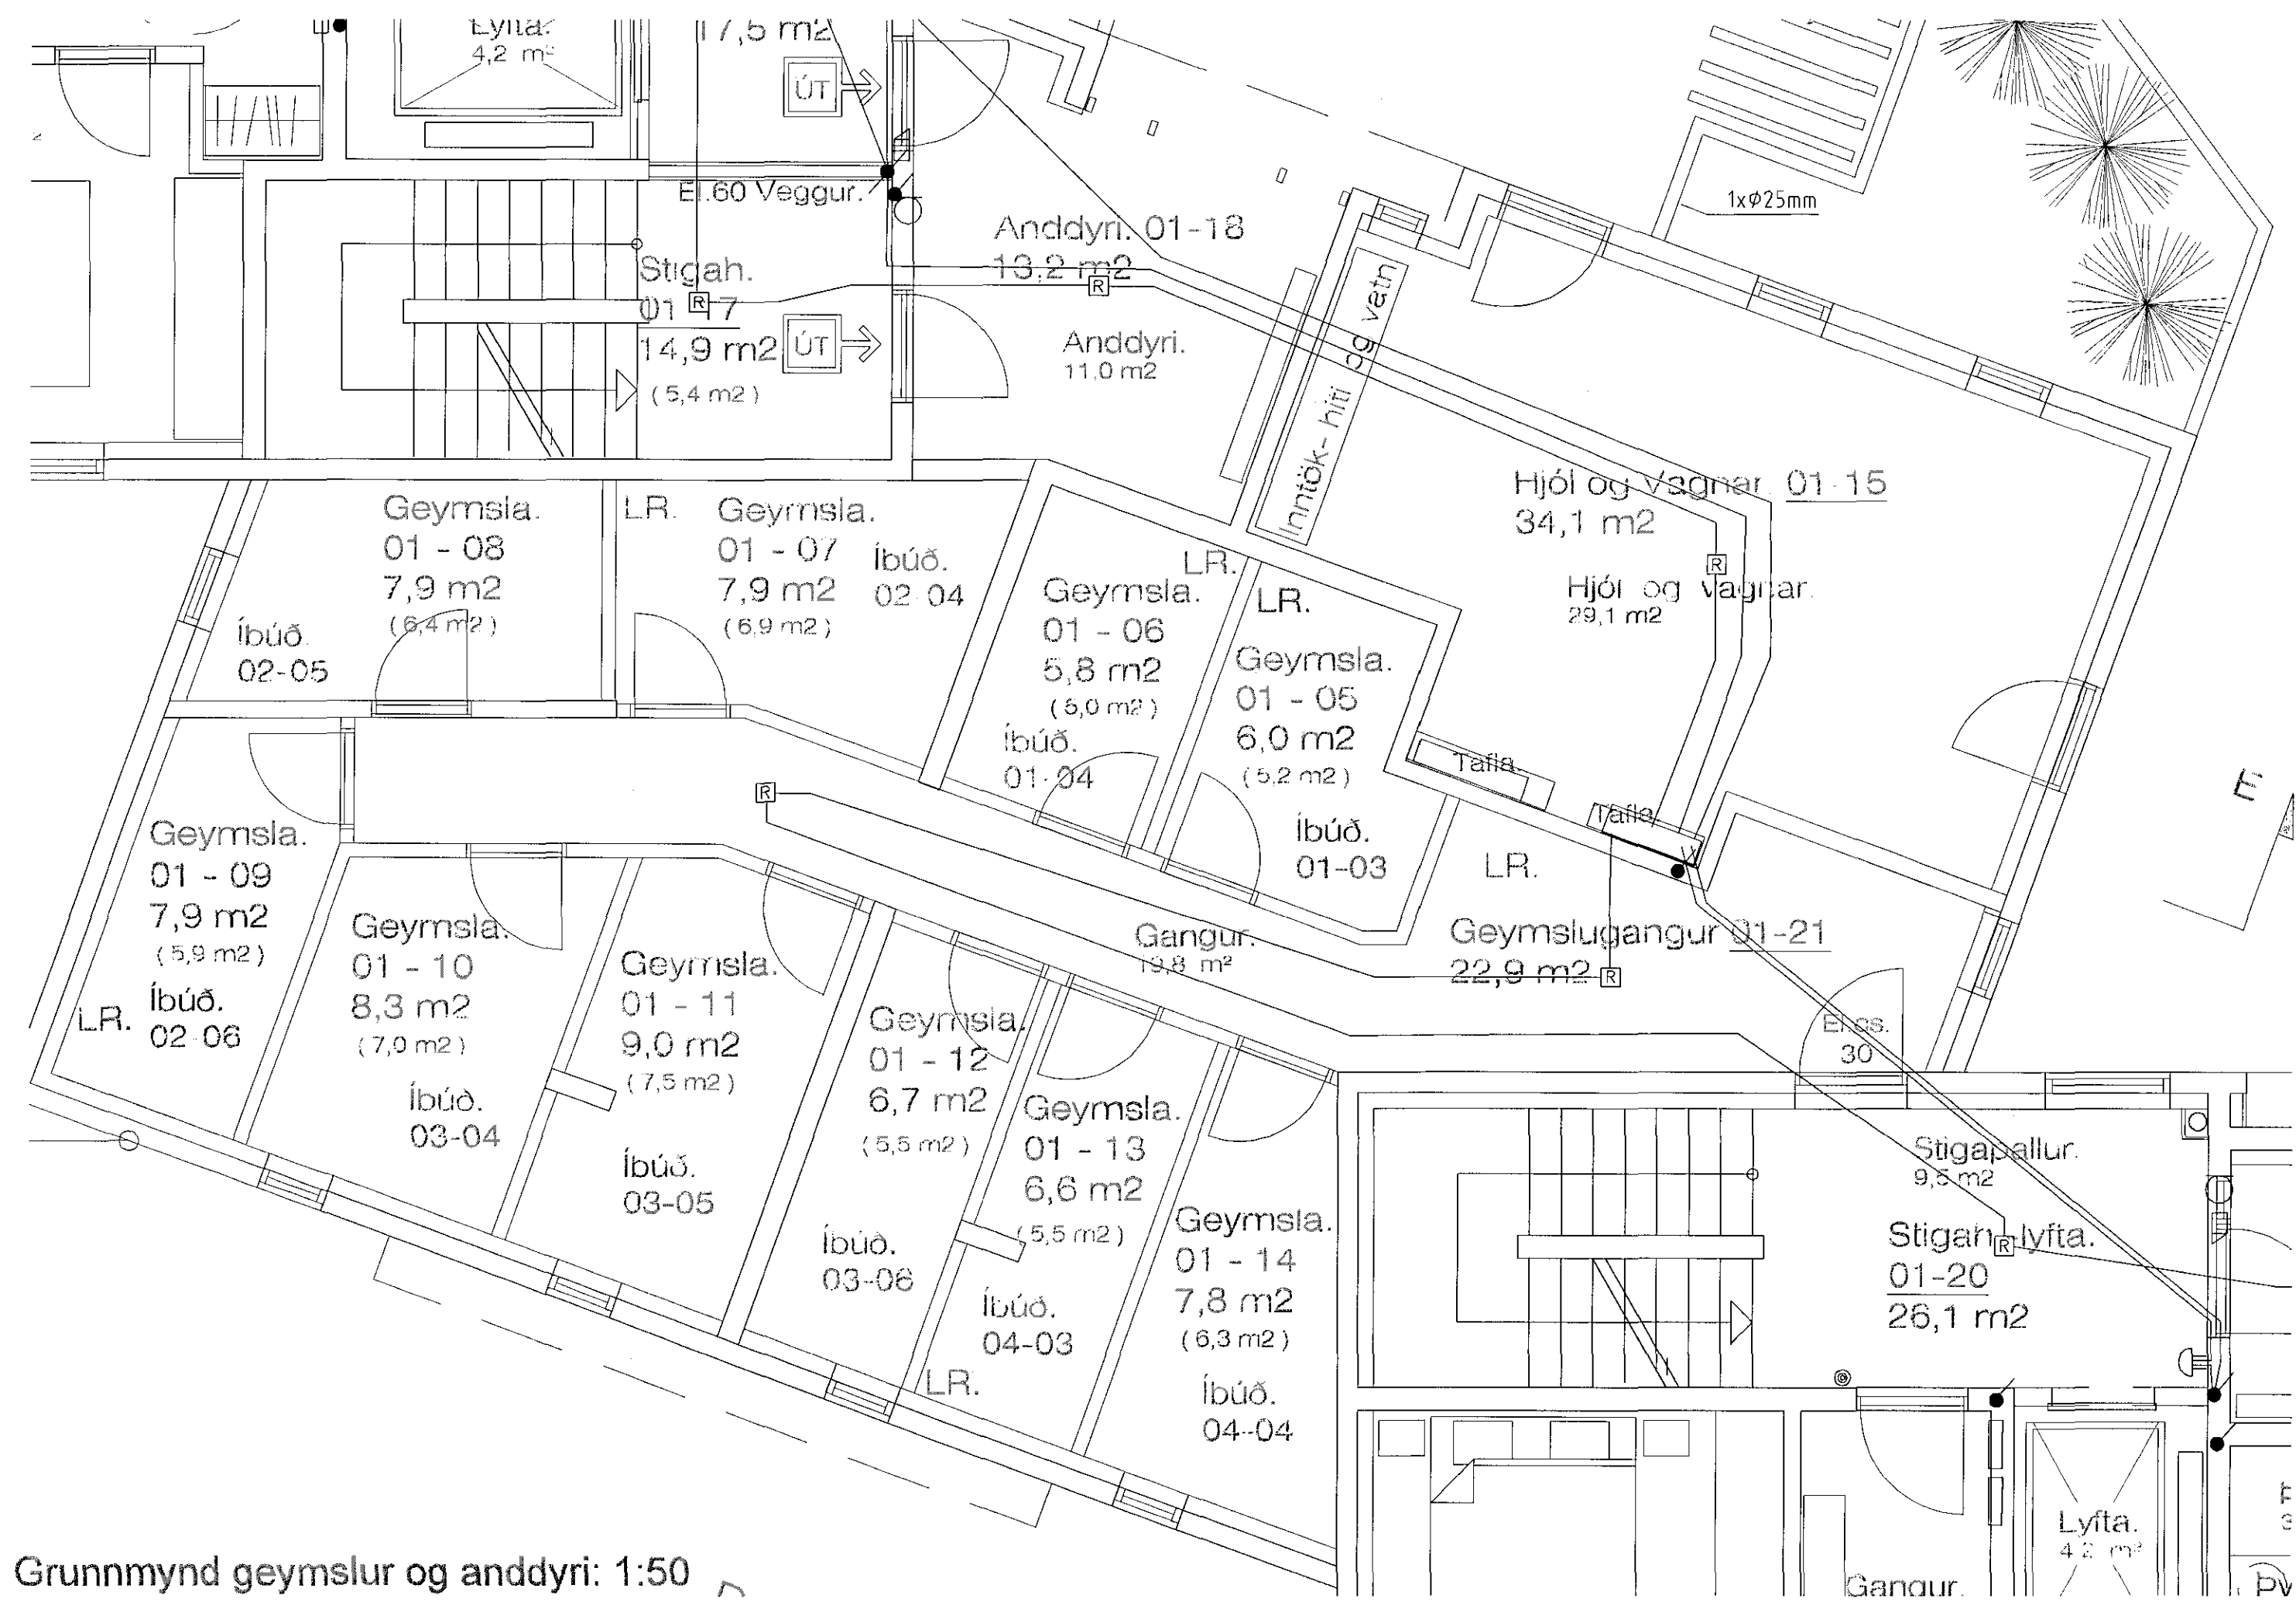


Samþykkt þann
17 APR 2019
Byggingarfulltrúinn í Hafnarfjörð
F.h. Sigurður Steinar Jónsson

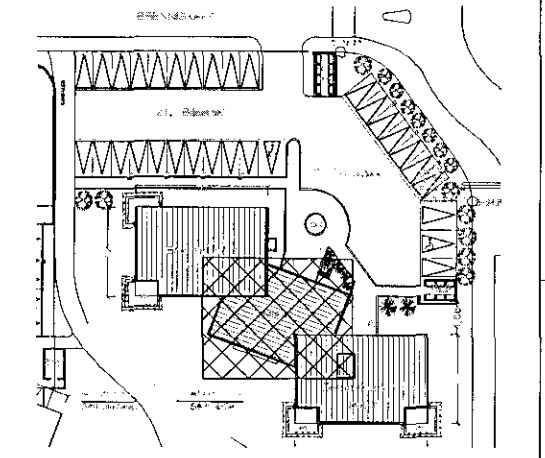

Grunnmynd geymslur og anddyri: 1:50

Útgáfunúmer og dags. aðaluppdráttu			
Undirskrift hönnunarstjóra			
<i>Jon Quern</i>			
Yfirfarið/samþ.			
Breytingar	Dags	Yfirfarið	
1	BREYTING	BR._DAGS	-
2	BREYTING	BR._DAGS	-
 Voltorka ehf kt.410606-1860 voltorka@voltorka.is		Helgi Pálsson / Baldvín Ó. Gunnarsson helgi@voltorka.is / baldvin@voltorka.is S:898-4476 / S:855-3155	
Verkefni	BRENNISKARÐ 1 OG 1A		
Staður	221_HAFNARFJÖRÐUR		
Skýring	BRUNI OG FJARSKIPTI_JARDHÆÐ		
Hönnun, HP	Teikningarnúmer 02.5.01.18		
Kt. 270963-5019	Teiknað, AGE		
Mkv 1:100	Útgáfudags, 10.04.2019		
Verknúmer VERKNÓMUR	Land nr. LANDNR	Útgáfa B	