
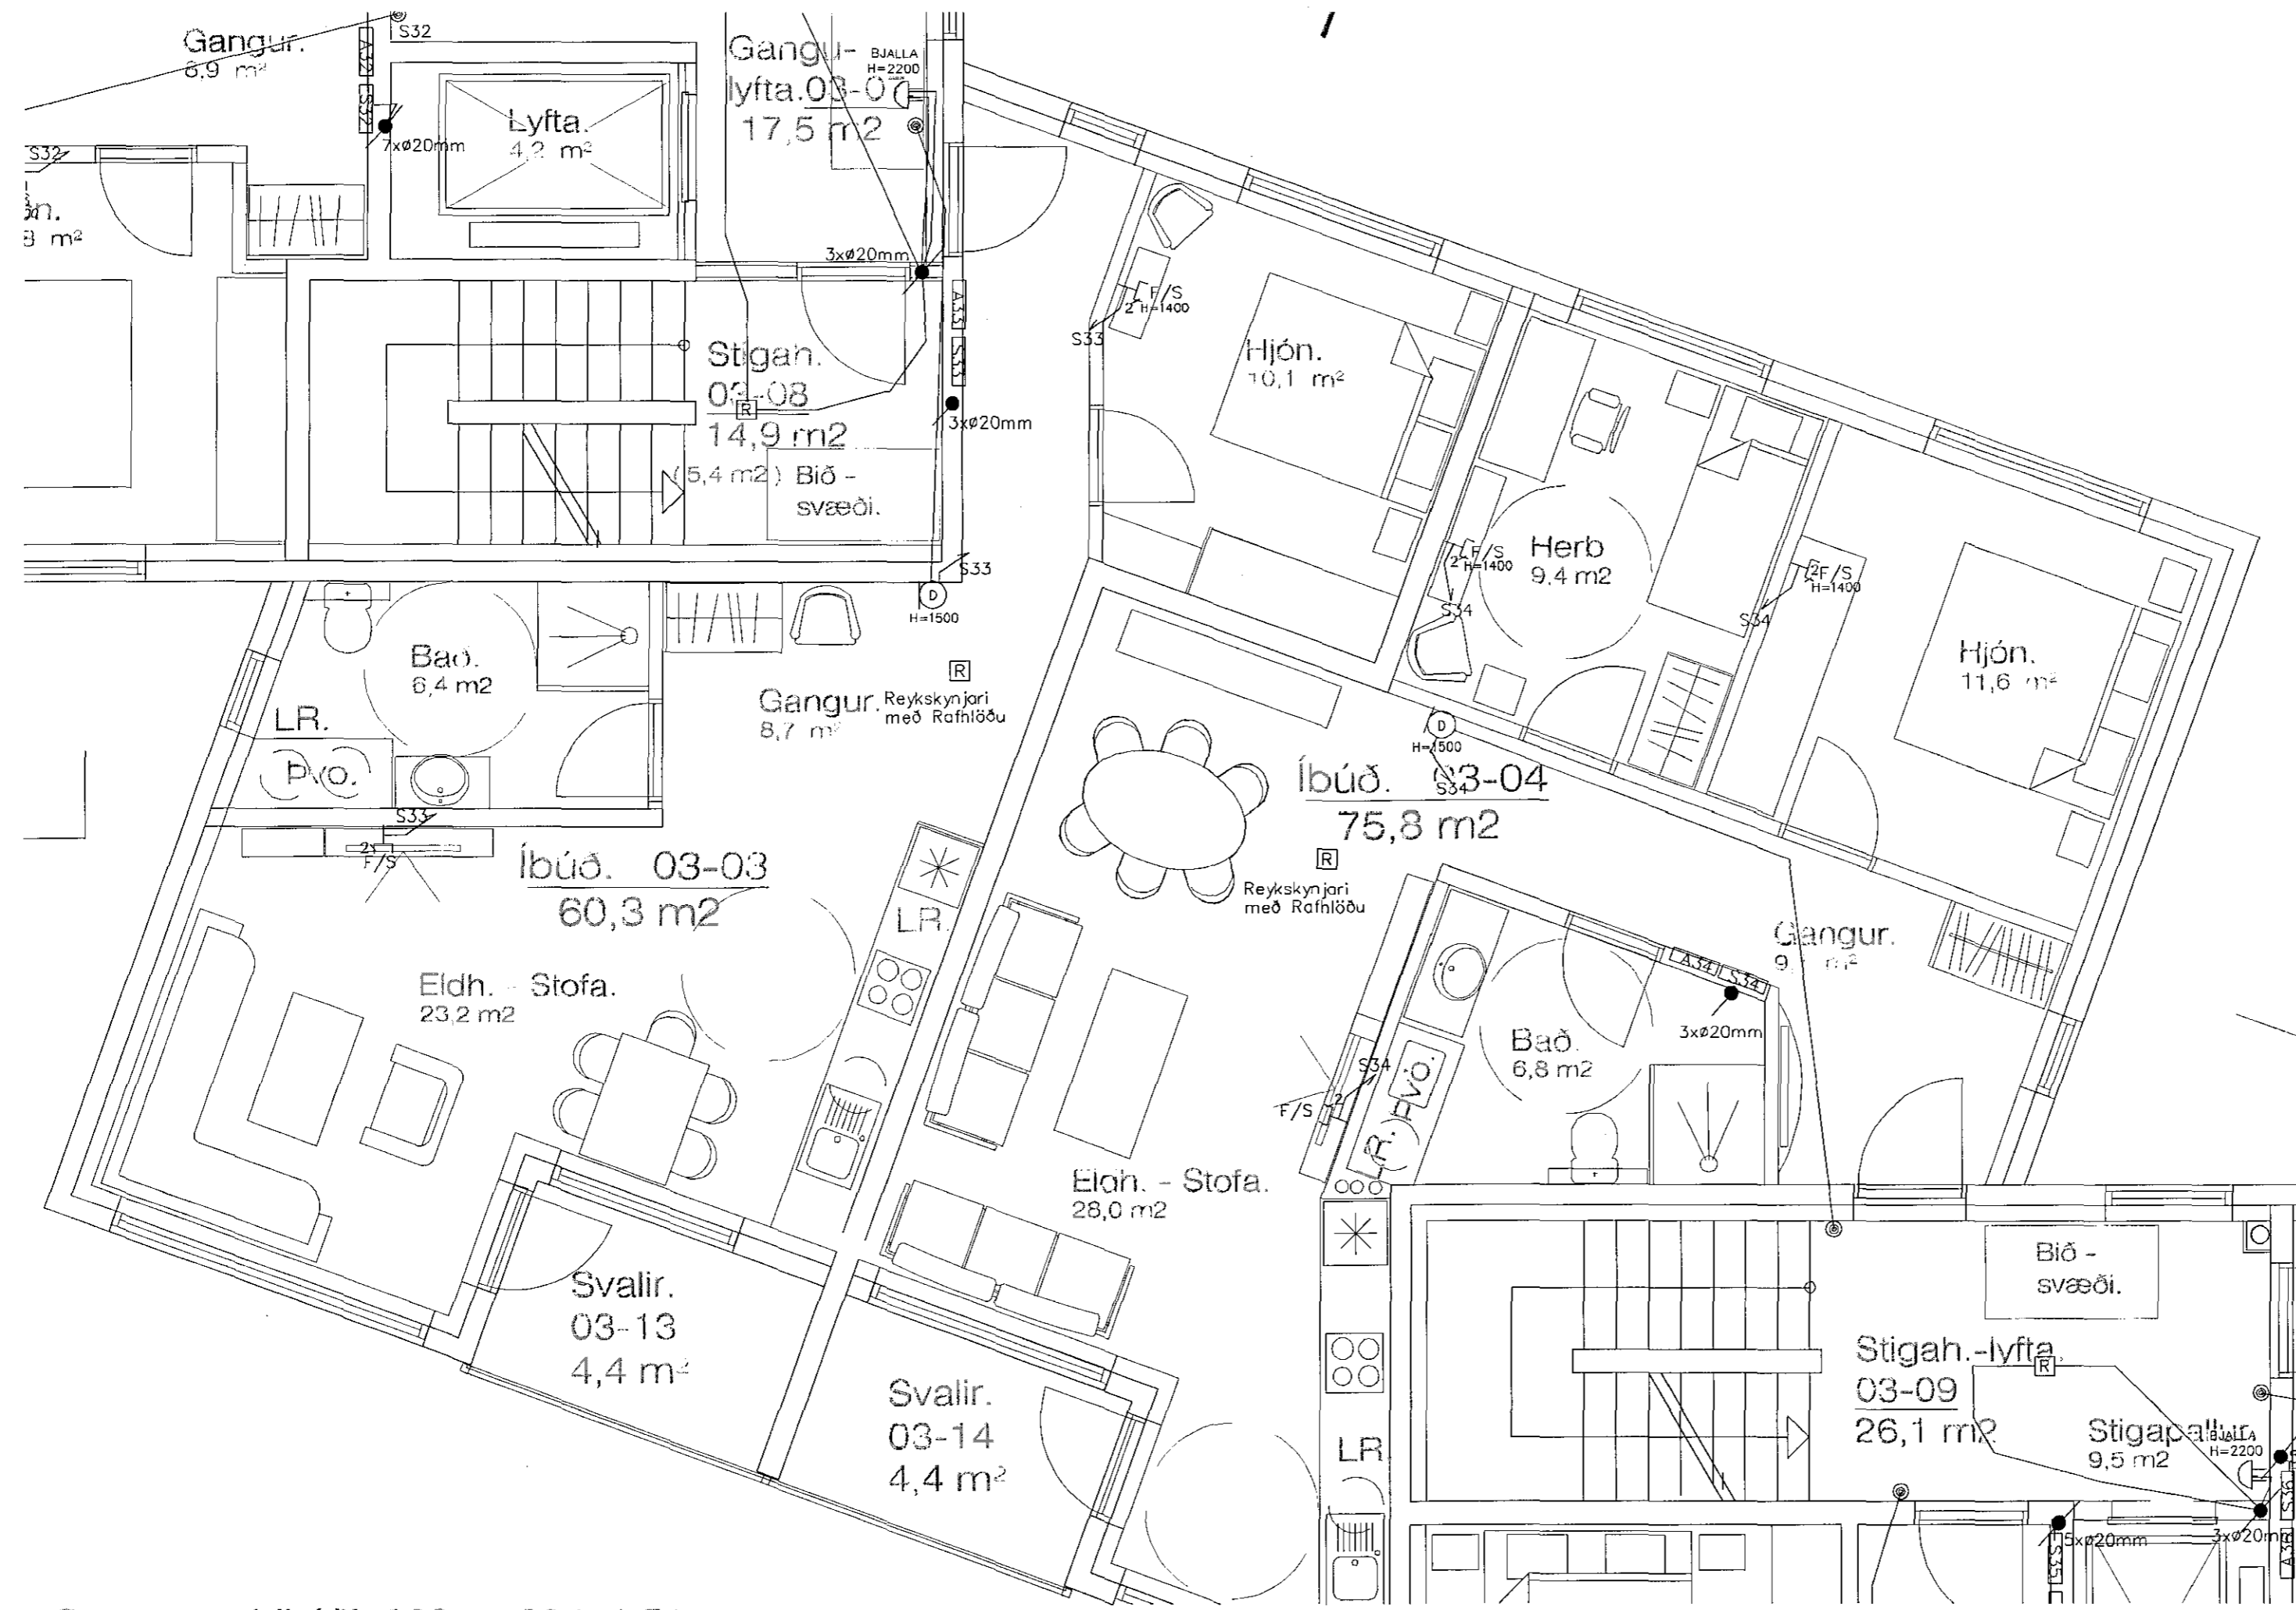


Samþykkt þann  
17 APR 2019  
Byggingarfulltrúinn í Hafnarfirði  
F.ín. Sigurður Steinar Jónsson

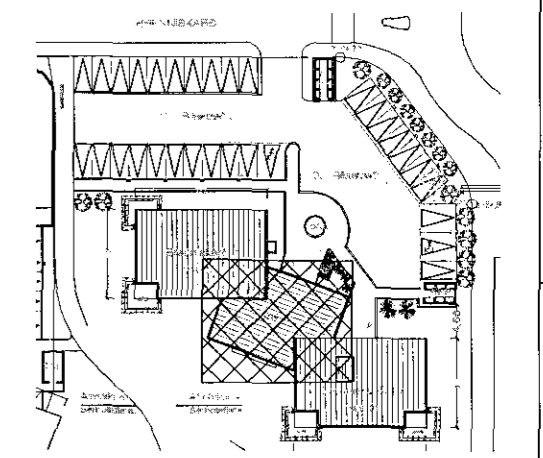

Grunnmynd íbúðir 303 og 304: 1:50

Útgáfunúmer og dags. aðaluppdráttu  
Undirskrift hönnunarstjóra

*Jón Lúðm.*

Yfirfarið/samþ.

Breytingar	Dags	Yfirfarið
1 BREYTING	BR._DAGS	-
2 BREYTING	BR._DAGS	-

**Voltorka ehf**  
kt:410606-1860 voltorka@voltorka.is

Helgi Pálsson / Baldvín Ó. Gunnarsson  
helgi@voltorka.is / baldvin@voltorka.is  
S:898-4476 / S:855-3155

*Helgi Pálsson*

Verkefni	<b>BRENNISKARÐ_1_OG_1A</b>		
Staður	<b>221_HAFNARFJÖRÐUR</b>		
Skýring	<b>BRUNI_OG_FJARSKIPTI_3_HÆÐ</b>		
Hönnun, HP	Teikningarnúmer 02.5.03.24		
Kt. 270963-5019	Teiknað, ACE		
Mkv 1:50	Útgáfudags, 10.04.2019		
Verknúmer VERKNÚMÉR	Land nr. LANDNR	Útgáfa B	