
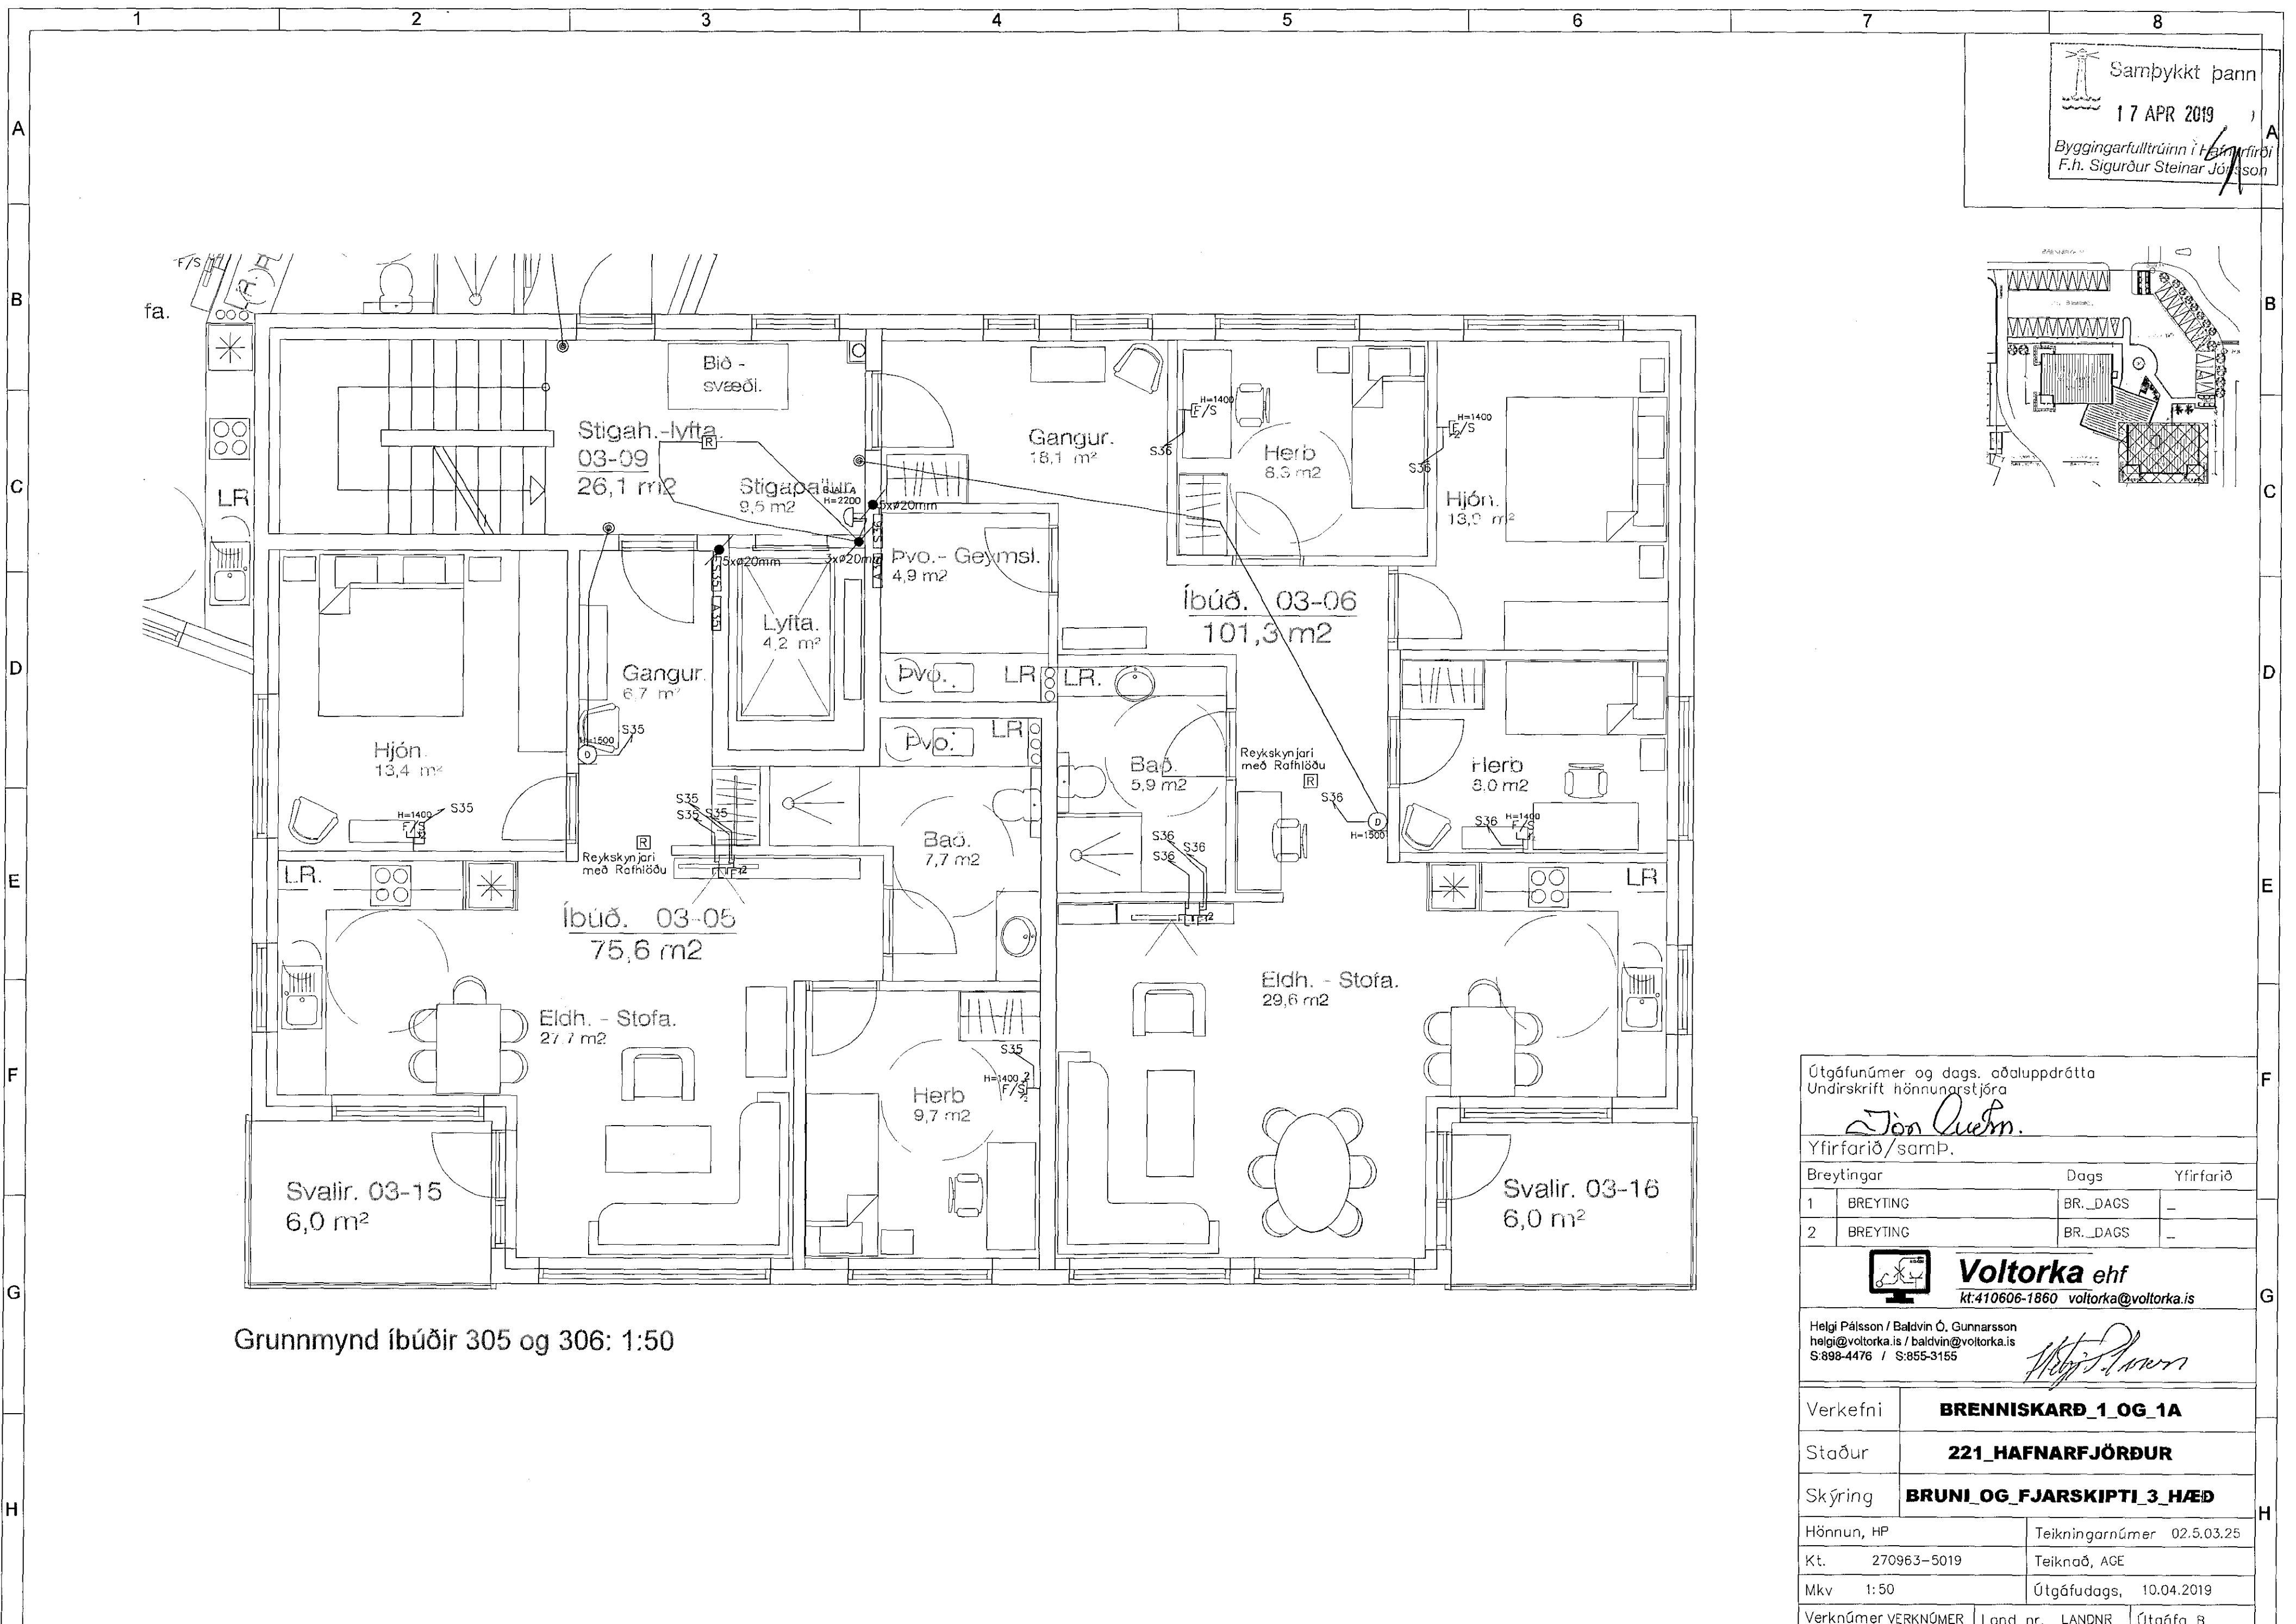
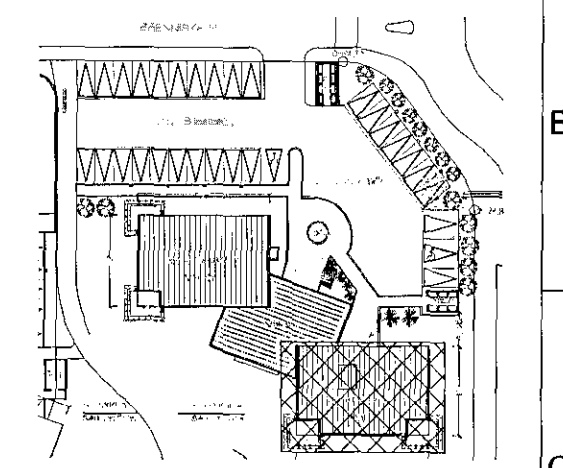


Samþykkt þann  
17 APR 2019  
Byggingarfulltrúinn í Hafnarfirði  
F.h. Sigurður Steinar Jónsson

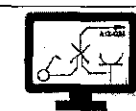

Grunnmynd íbúðir 305 og 306: 1:50

|  |                                  |           |
|--|----------------------------------|-----------|
| Útgáfunúmer og dags. oðaluppdröttu   |                                  |           |
| Undirskrift hönnunarstjóra   |                                  |           |
| <i>Jón Quém.</i>   |                                  |           |
| Yfirfarið/samþ.  |                                  |           |
| Breytingar   | Dags                             | Yfirfarið |
| 1 BREYTING   | BR._DAGS                         | -         |
| 2 BREYTING   | BR._DAGS                         | -         |
|  <b>Voltorka ehf</b><br>kt:410606-1860 voltorka@voltorka.is |                                  |           |
| Helgi Pálsson / Baldvín Ó. Gunnarsson<br>helgi@voltorka.is / baldvin@voltorka.is<br>S:898-4476 / S:855-3155                                      |                                  |           |
| Verkefni   | <b>BRENNISKARÐ_1_OG_1A</b>       |           |
| Staður   | <b>221_HAFNARFJÖRÐUR</b>         |           |
| Skýring  | <b>BRUNI_OG_FJARSKIPTI_3_HÆÐ</b> |           |
| Hönnun, HP   | Teikningarnúmer 02.5.03.25       |           |
| Kt. 270963-5019  | Teiknað, AGE                     |           |
| Mkv 1:50   | Útgáfudags, 10.04.2019           |           |
| Verknúmer VERKNÚMÉR  | Land nr. LANDNR                  | Útgáfa 8  |