


Samþykkt þann  
17 APR 2019  
Byggingarfulltrúinn í Hafnarfjörð  
F.h. Sigurður Steinar Jónsson

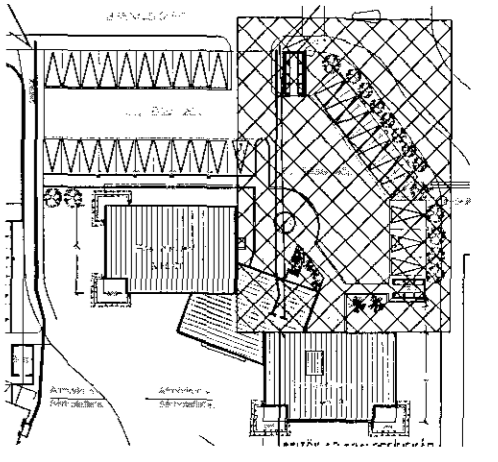

Útgáfunúmer og dags. aðaluppdráttar  
Undirskrift hönnunarstjóra

*Tón Lucím.*

Yfirlit/samþ.

Breytingar	Dags	Yfirlit
1 BREYTING	BR..DAGS	--
2 BREYTING	BR..DAGS	--

**Voltorka ehf**  
kt: 410606-1860 voltorka@voltorka.is

Helgi Pálsson / Baldvin Ó. Gunnarsson  
helgi@voltorka.is / baldvin@voltorka.is  
S: 898-4476 / S: 855-3155

Verkefni: **BRENNISKARÐ 1 OG 1A**

Staður: **221 HAFNARFJÖRDUR**

Skýring: **RAFKERFI VIÐ BÍLASTÆÐI**

Hönnun, HP	Teikningarnúmer 21.5.01.30
Kt. 270963-5019	Teiknað, AGE
Mkv 1:100	Útgáfudags, 10.04.2019
Verknúmer VERKNÓMUR	Land nr. LANDNR
	Útgáfa B

Grunnmynd fyrir bílastæði: 1:100