
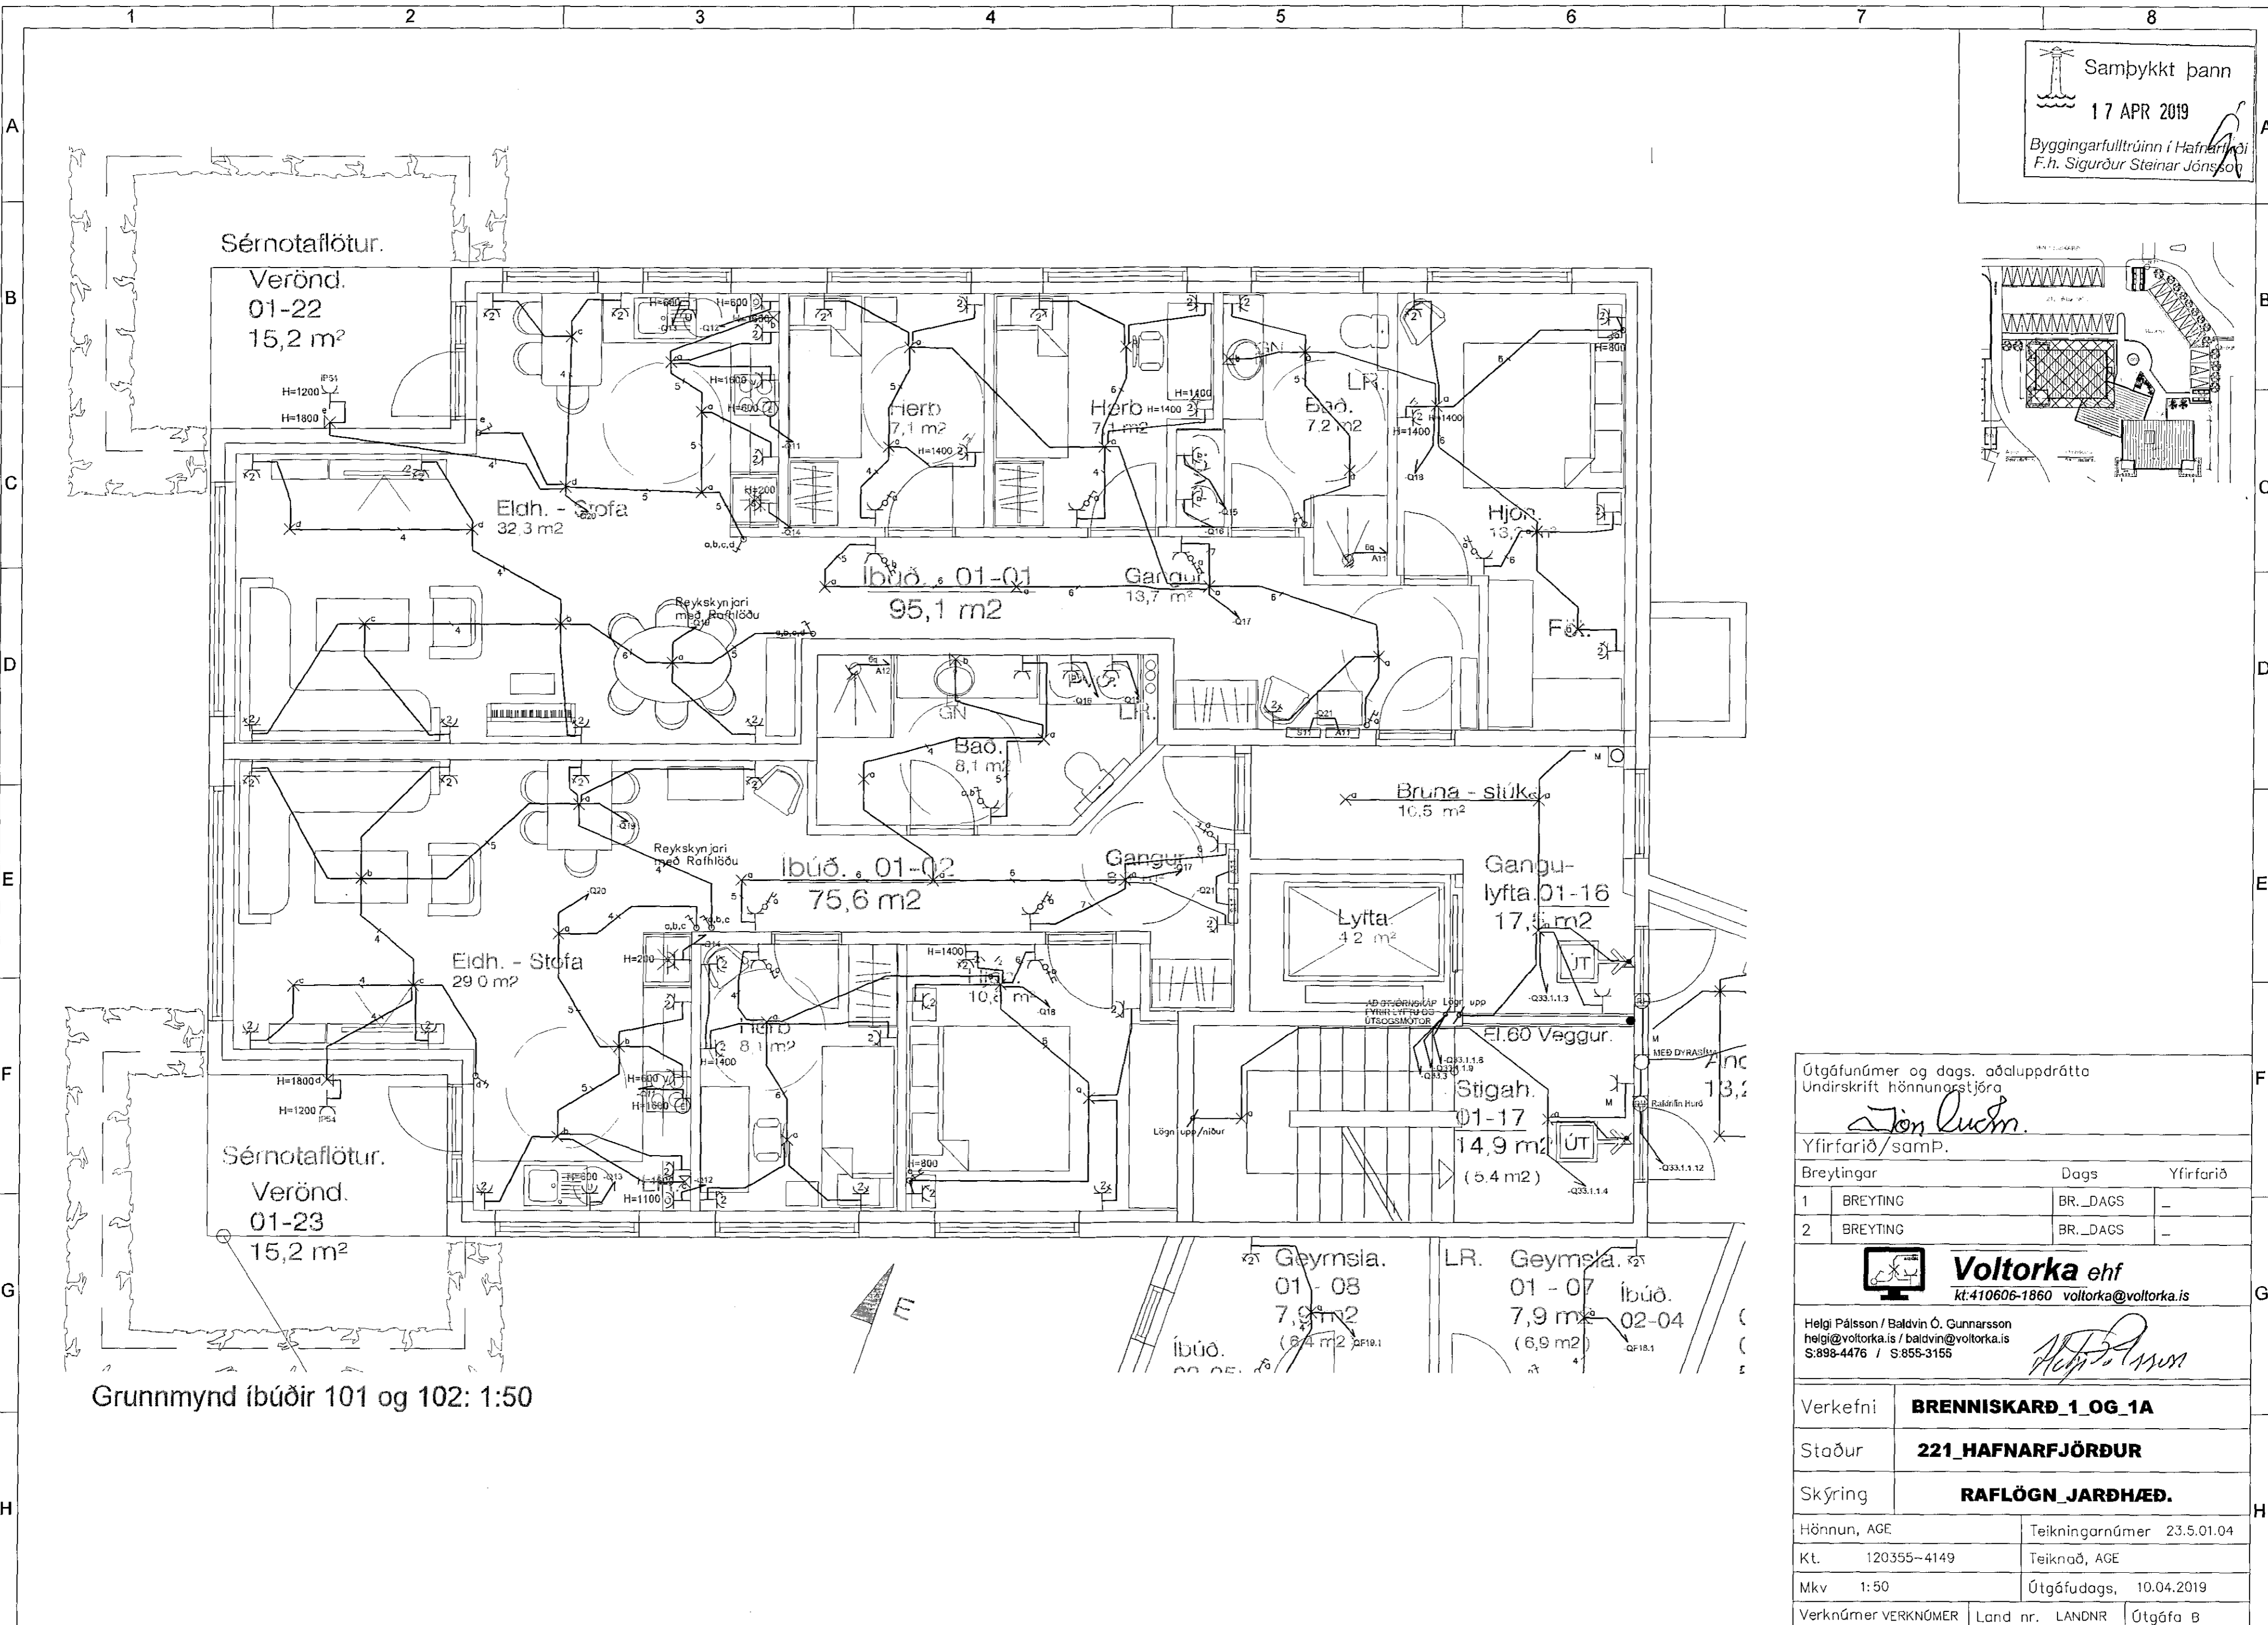


Samþykkt þann  
17 APR 2019  
Byggingarfulltrúinn í Hafnarfjörði  
F.h. Sigurður Steinar Jónsson

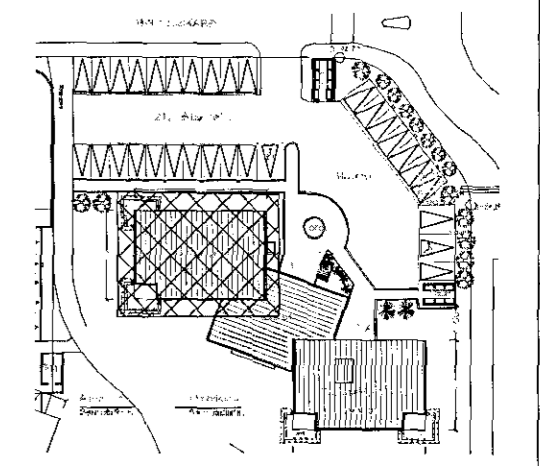

Útgáfunúmer og dags. aðaluppdráttar  
Undirskrift hönnunarstjóra  
*Jon Luoma*

Yfirfarið/samþ.  
Breytingar      Dags      Yfirfarið

1	BREYTING	BR._DACS	-
2	BREYTING	BR._DACS	-

**Voltorka ehf**  
kt:410606-1860 voltorka@voltorka.is

Helgi Pálsson / Baldvin Ó. Gunnarsson  
helgi@voltorka.is / baldvin@voltorka.is  
S:898-4476 / S:855-3155  
*Helgi Pálsson*

Verkefni	<b>BRENNISKARÐ_1 OG_1A</b>
Staður	<b>221_HAFNARFJÖRDUR</b>
Skýring	<b>RAFLÖGN_JARÐHÆÐ.</b>
Hönnun, AGE	Teikningarnúmer 23.5.01.04
Kt. 120355-4149	Teiknað, AGE
Mkv 1:50	Útgáfudags, 10.04.2019
Verknúmer VERKNÚMÉR	Land nr. LANDNR Útgáfa B

Grunnmynd íbúðir 101 og 102: 1:50