Undirstöður kjallara

Grunnmynd mkv. 1:50

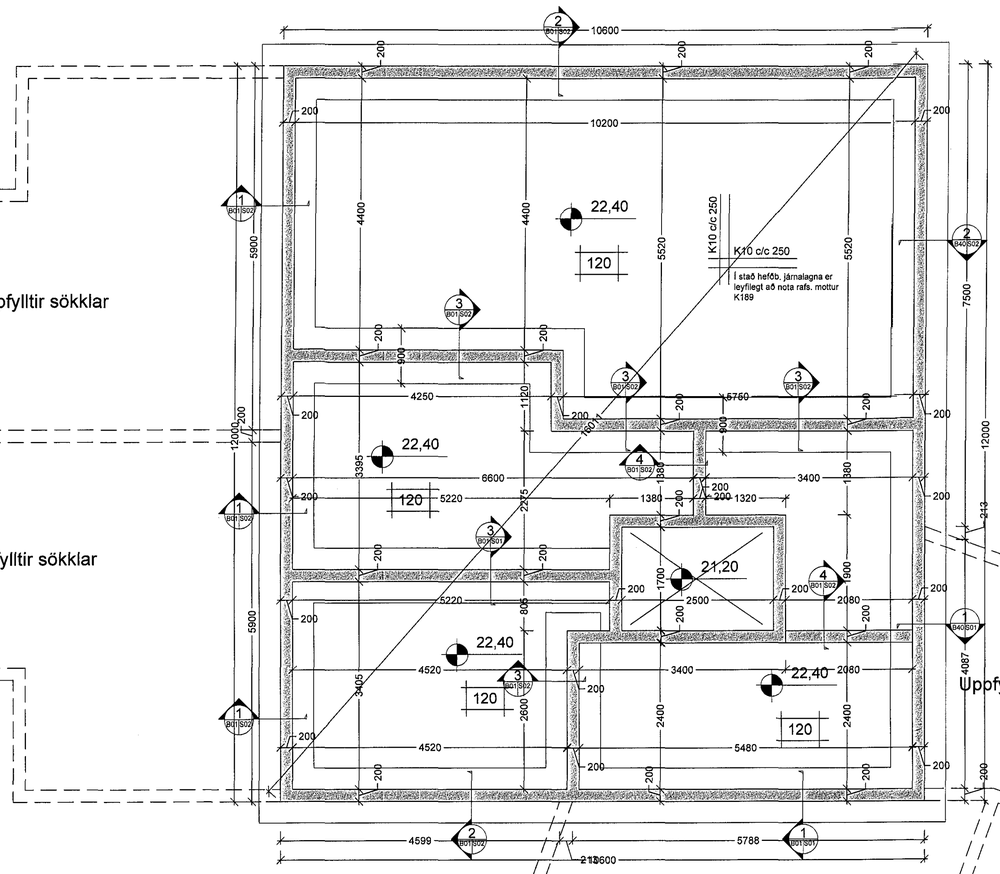

Uppfylltir sökklar

Uppfylltir sökklar

Brenniskarð 1

Uppfylltir sökklar

Uppfylltir sökklar

Uppfylltir sökklar

Brenniskarð 1A

Uppfylltir sökklar

Uppfylltir sökklar

Uppfylltir sökklar

Samþykkt þann 17 APR 2019

Byggingarfulltrúinn í Hafnarfirði
F.h. Sigurður Steinar Jónsson

ÚTGÁFUFERILL

NÚMER.	DAGS.	SKÝRINGAR.	UNNIÐ.

DAGS. 10.-4.-2019

SAMRÆM.HÖNNUÐUR. Jón Guðm.

EMIL ÞÓR GUÐMUNDSSON
FTFÍ

HAMRABORG 10
200 KÓPAVOGUR
GSM: 898 9517
NETFANG: emil@emil.is
kt: 280456-3499

HEITI VERKS:

Brenniskarð 1 og 1A

HEITI TEIKNINGAR:

Undirstöður undir kjallaraveggi

MKV:	DAGS.	VERK NR	
1:50	15.02.19		
TEIKNAÐ. EÞG	YFIRFARIÐ EÞG	SAMÞYKKT EÞG	NR. TEIKNINGAR B01-1
DAGS.UNDIRSKR. 10/04/19	NAFN HÖNNUÐAR EMIL ÞÓR GUÐMUNDSSON		
UNDIRSKR.HÖNNUÐAR			ÚTGÁFA