


Samþykkt þann
 17 APR 2019
 Byggingarfulltrúinn í Hafnarvíð
 F.h. Sigurður Steinar Jónsson

ÚTGÁFUFERILL

NÚMER.	DAGS.	SKÝRINGAR.	UNNIÐ.

DAGS. 10.4.2019 SAMRÆM.HÖNNUNUR. *Jon*

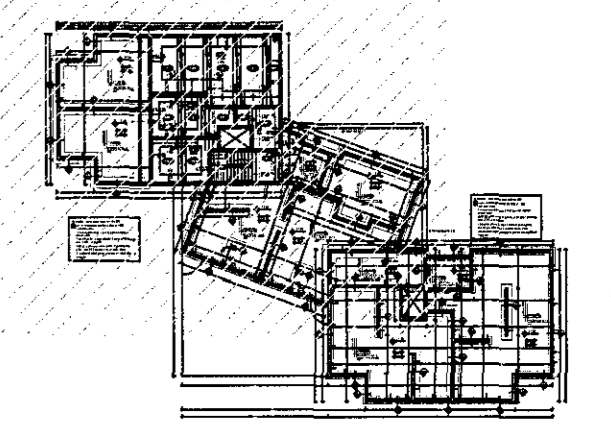

EMIL ÞÓR GUÐMUNDSSON
 FTF1
 HAMRABORG 10
 200 KÓPAVOGUR
 GSM: 898 9517
 NETFANG: emil@emil.is
 KT: 280456-3499

Brenniskarð 1 og 1A

Undirstöður undir 1. hæð
 Plata yfir kjallara

MKV:	DAGS.	VERK NR.	
1:50	15.02.19		
TEKNAÐ.	YFRFARID	SAMÞYKKT	NR. TEKNINGAR
EPG	EPG	EPG	
DAGS. UNDIRSKR.	NAFN HÖNNUNAR		
10/04/19	EMIL ÞÓR GUÐMUNDSSON		B01-2
UNDIRSKR.HÖNNUNAR		ÚTGÁFA	