Hefðbundinn frágangur kringum glugga nema annað komi fram
mkv. 1:20

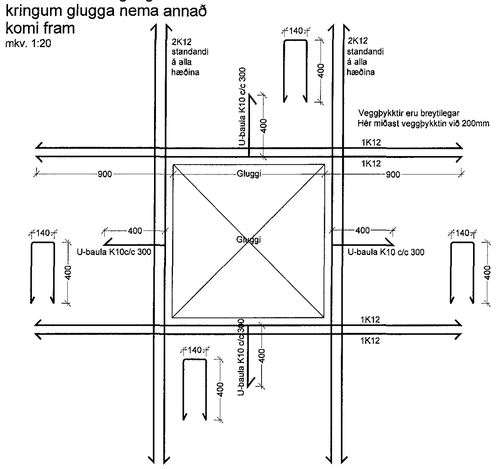

Steypuhula járna í útveggjum er min. 30mm
Steypuhula járna í innveggjum er min. 20mm
Steypuhula járna í svölum er min. 25mm
Steypuhula í sökklum er min. 35mm.
Steypuhula á steyptum milliplötum inni er:
Í neðri brún 20mm
Í efri brún 20mm

Hefðbundinn frágangur við veggenda nema annað komi fram
mkv. 1:20

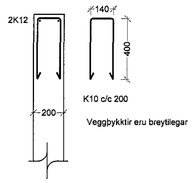

Hefðbundinn frágangur við vegghorn nema annað komi fram
mkv. 1:20

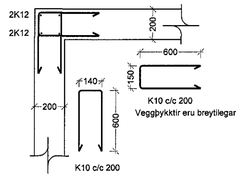

Hefðbundinn frágangur yfir hurðaropi nema annað komi fram
mkv. 1:20

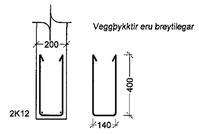

Dæmigert snið í lyftugöng við jörð
mkv. 1:20

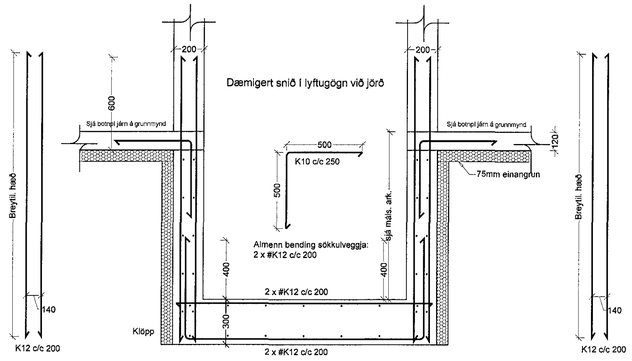

Hefðbundinn frágangur 1 á loftaplötu við innvegg
mkv. 1:20

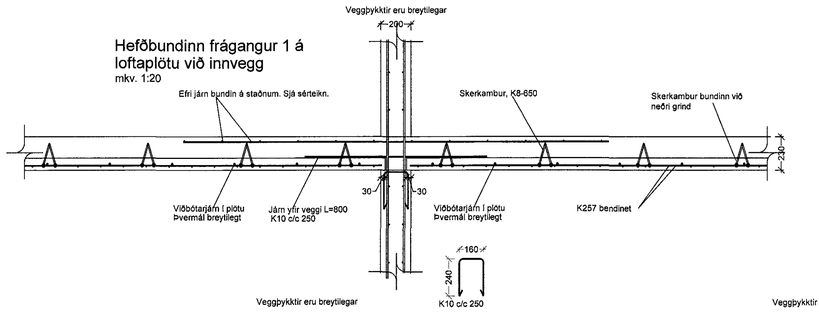

Hefðbundinn frágangur 2 á loftaplötu við innvegg
mkv. 1:20

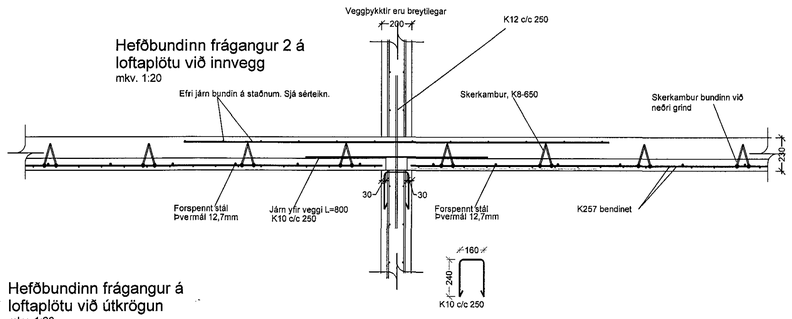

Hefðbundinn frágangur á loftaplötu við útvegg
mkv. 1:20

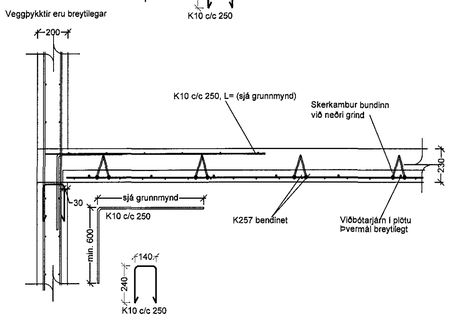

Hefðbundinn frágangur á loftaplötu við útkrögun
mkv. 1:20

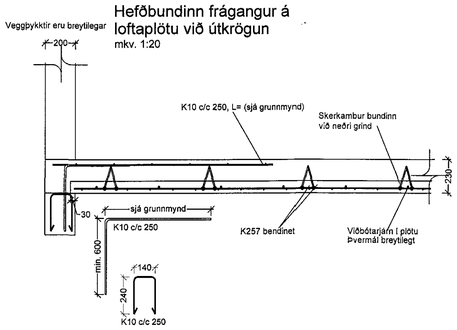

Hefðbundinn frágangur á samskeytum loftaplatna
mkv. 1:20

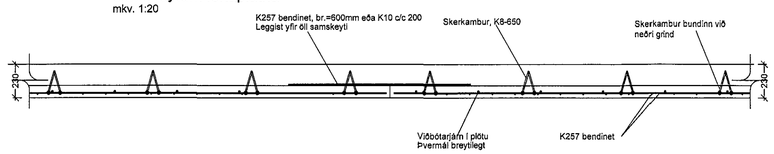

Samþykkt þann
17 APR 2019
Byggingarfulltrúinn í Hafnarfirði
F.h. Sigurður Steinar Jónsson

ÚTGÁFUFERILL

NÚMER.	DAGS.	SKÝRINGAR.	UNNIÐ.

DAGS. 10-4-2019 SAMRÆM.HÖNNUÐUR. Jón Guðm.

EMIL ÞÓR GUÐMUNDSSON
FTFÍ
HAMRABORG 10
200 KÓPAVOGUR
GSM: 898 9517
NETFANG: emil@emil.is
kt: 280456-3499

HEITI VERKS:

Brenniskarð 1 og 1A

HEITI TEIKNINGAR:

Sniðmyndir

MKV:	DAGS.	VERK NR	
1:50	15.02.19		
TEIKNAÐ.	YFIRFARIÐ	SAMÞYKKT	NR. TEIKNINGAR
EÞG	EÞG	EÞG	S01
DAGS.UNDIRSKR. 10/04/19	NAFN HÖNNUÐAR EMIL ÞÓR GUÐMUNDSSON		
UNDIRSKR.HÖNNUÐAR			ÚTGÁFA