



ÞAK GRUNNMYND 1:50

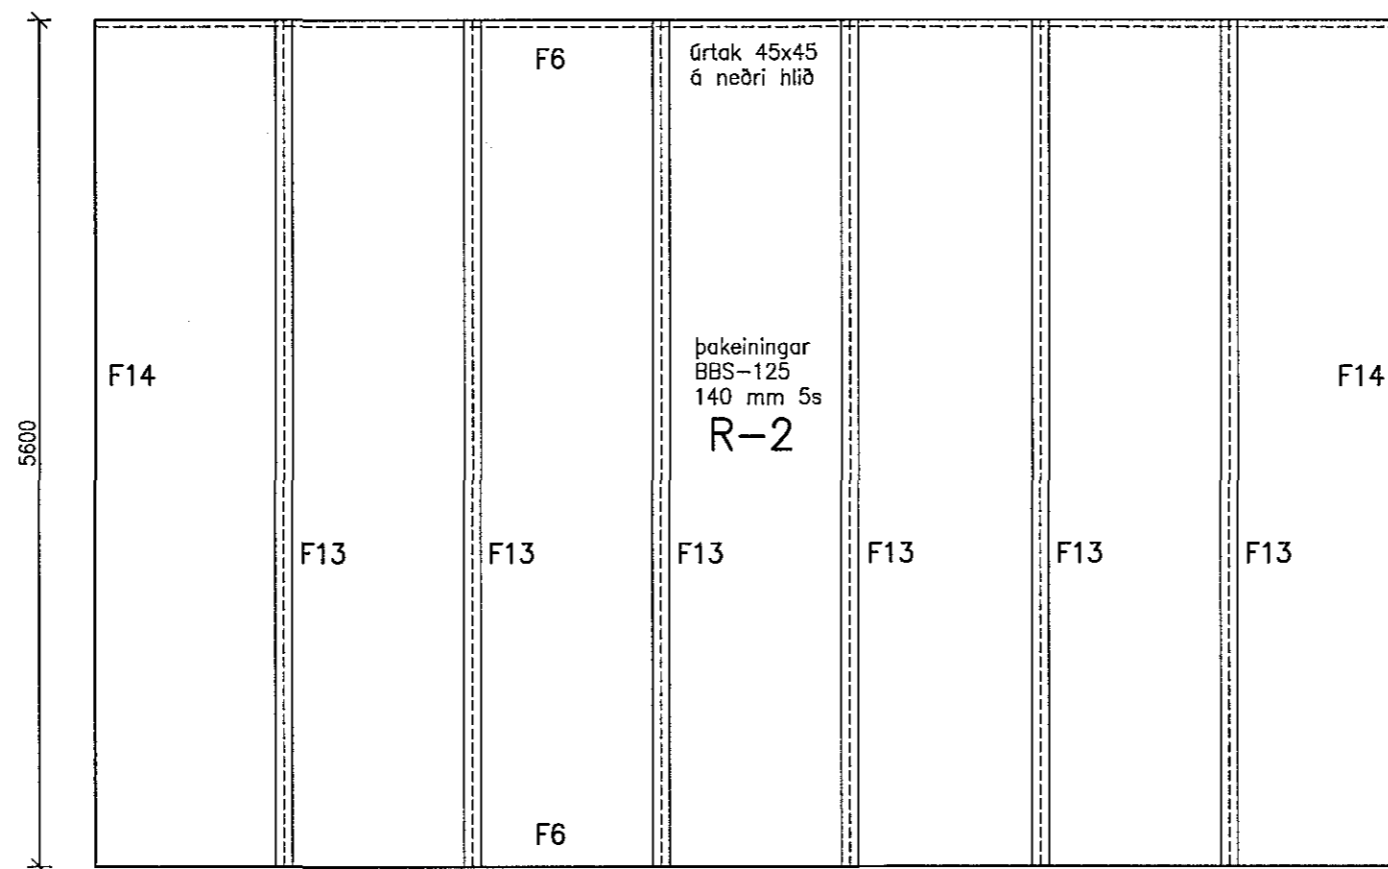

ÞAKEININGAR 1:50

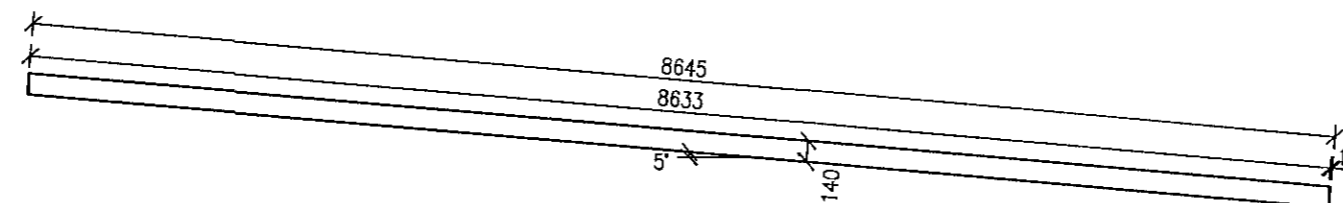

Samþykkt þann  
02 MAY 2019  
Byggingarfulltrúinn í Hafnarfjarði  
F.h. Sigurður Steinar Jónsson

NR. DAGS. BREYTING

SKÝRINGAR

SKÝRINGAR SJÁ TEIKN B300  
ÖLL MÁL Á TEIKNINGU Í MILLIMETURUM  
EKKI SKAL MÆLA UPP AF TEIKNINGU  
OFAN Á STEYPTAR UNDIRSTÖÐUR KOMA  
KROSSLÍMDAR TIMBUREININGAR ÞVI ER MJÖG  
MIKILVEGT AD HAFA MESTU NÁKVEMNI Í HÆÐ  
OG Í ÖLLUM LENGDARMÁLUM Á UNDIRSTÖÐUM  
SEM MÖGULEGT ER AD NÁ :  
NÁKVEMNI Í HÆÐ Á UNDIRSTÖÐUM :  
+/- 2 millimetrar Á HVERJA 6 metra  
NÁKVEMNI Í LENGDARMÁLUM :  
+/- 5 millimetrar Á HVERRI HLÍÐ  
NÁKVEMNI Í HORNAMÁLUM :  
+/- 10 millimetrar Á HVERRI LENGD

ADALHÖNNUDUR  
SVEINN MARSSON kt. 130254-7649  
2/5/19  
SEMUNDUR EIRIKSSON 261249-2949

ÓSEYRARBRAUT 27 B

220 HAFNARFJÖRDUR



KLÖPP ARKITEKTAR-VERKFRÆÐINGAR EHF  
NETHYL 2E, PÓSTHÓLF 10050, 130 REYKJAVÍK  
SÍMI 577 2277, 699 7747 - klopp@simnet.is

HEITI TEIKN. ÞAKEININGAR GRUNNMYND, ÚTLIT

MÆLIKVARDI 1:50 DAGS. APRÍL 2019

TEIKNING B 305 VERK V18-302

BREYTING YFIRFARID S.E.