
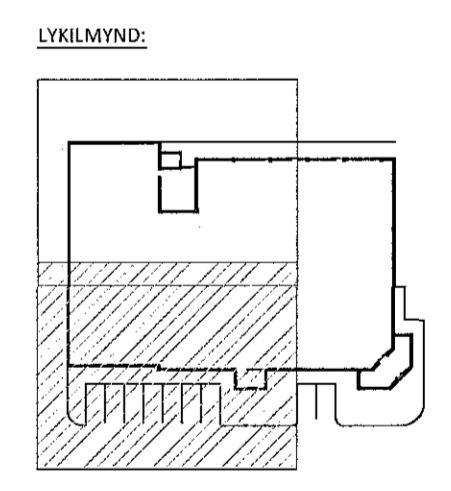


Samþykkt þann
13 MAR 2019
Byggingarfulltrúinn í Hafnarfirði
F.h. Sigurður Steinar Jónsson

ÁRITUN HÖNNUNARSTJÓRA KT. 270564-4368
SÉRUPPRÁTTUR ER Í SAMRÆMI VÍÐ ADALUPPRÉTTI.
VERKNR. DAGS.ÚTG.

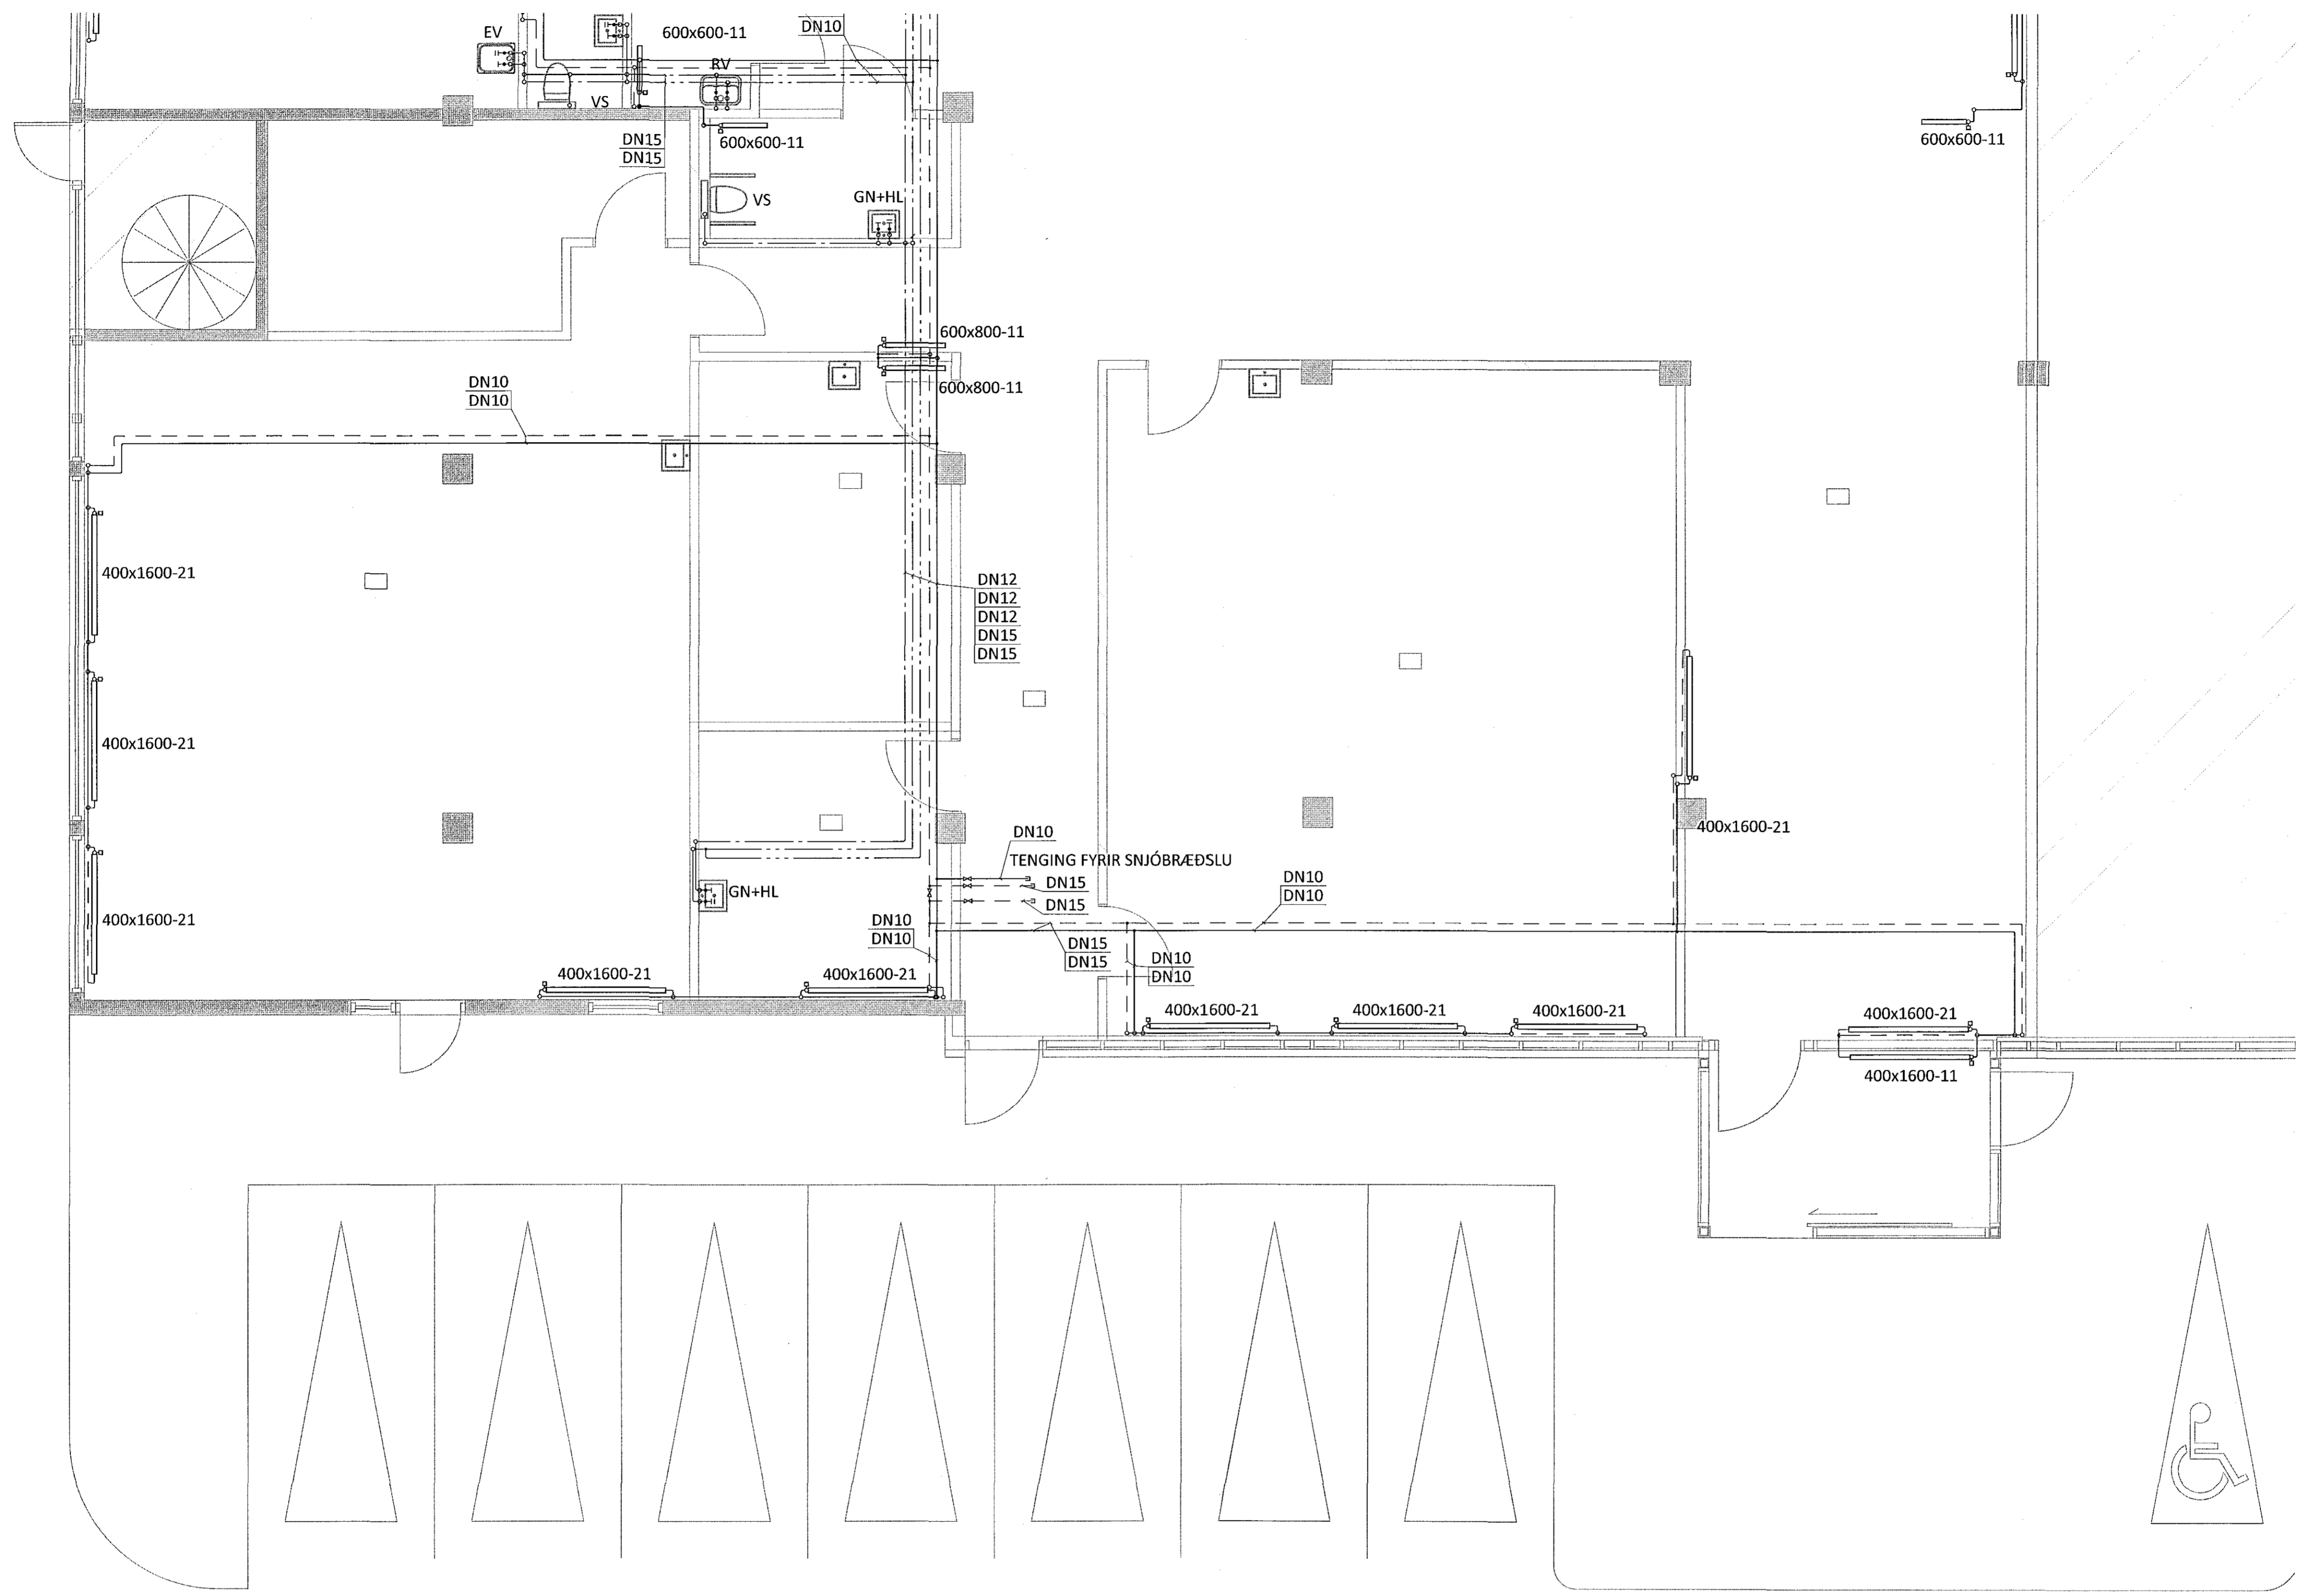

NR. DAGS. LÝSING
ferill
VERKFRÆÐISTOFA
REYKJAVÍKURVEGUR 50
VIÐHALD OG BREYTINGAR HAFNARFJÓRÐUR
HITA- OG ÞRIFAKERFI
1.HÆÐ
GRUNNMÝND
SAMPYKKT: *Ólafur Gunnarsson* KT. 270760-4229
HÖNNUÐUR YFIRFARIÐ DAGS. ÚTG. DAGS. BREYTT.
HPV hjalti@ferill.is DAG 05.03.19
MKV. (A1) VERKNR. TEKN. NR. BREYTT.
1:50 18030 3 - 1102
Ferill ehf. Mörkin 1 108 Reykjavík Sími: 575 1600 www.ferill.is