



Sampykkt þann
13 MAR 2019
Byggingarfulltrúinn í Hafnarfirði
F.h. Sigurður Steinar Jónsson

ÁRITUN HÖNNUNARSTJÓRA: KT.
SÉRUPPDÁTTUR ER Í SAMRÆMI VIB ADALUPPDÆTTI. DAGS.ÚTG.
VERKNR:


DÆMIGERÐ ÞÉTTING Á STÁLLÖGN Í GEGNUM STEYPT GÓLF (HÆÐARSKIL) (EKKI Í KVARÐA)

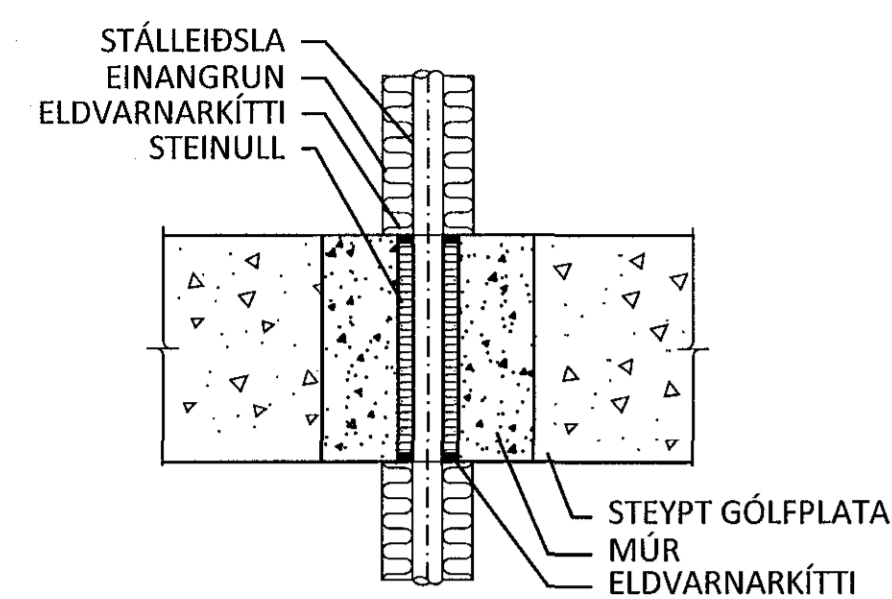

DÆMIGERÐ ÞÉTTING Á STÁLLÖGN Í GEGNUM STEYPTAN BRUNAVEGG (EKKI Í KVARÐA)

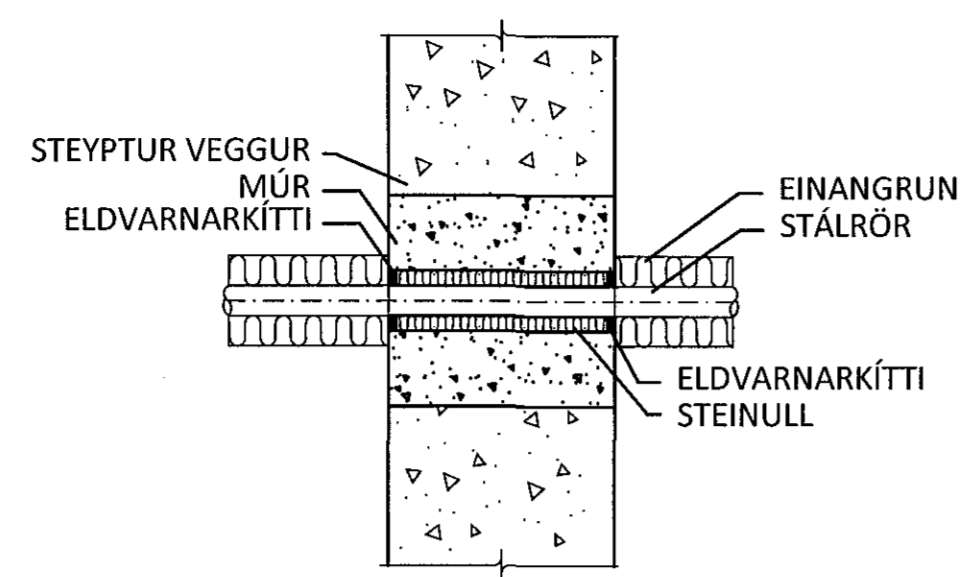

DÆMIGERÐ ÞÉTTING Á STÁLLÖGN Í GEGNUM LÉTTAN BRUNAVEGG (EKKI Í KVARÐA)

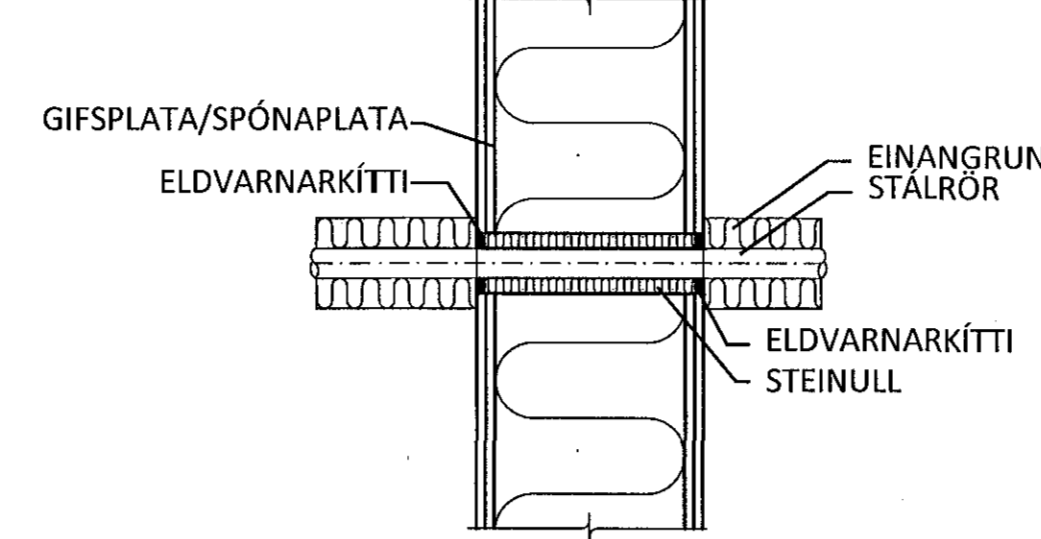

FRÁGANGUR Á GÖTUM

GANGA SKAL ÞANNIG FRÁ LÖGNUM Í GEGNUM GÓLFPLÖTUR OG VEGGI AÐ EKKI SÉ HÆTTA Á ÚTBREIÐSLU ELDS, REYKS, HÁVAÐA, LYKTAR EDA RAKA MEÐFRAM LÖGNUM EFTIR ÞVI SEM VIÐ Á.


SETJA SKAL HLÍF EDA LÖGN UTAN UM LAGNIR SEM LAGÐAR ERU Í ÚRTÖK GERÐ VIÐ UPPEYPU BYGGINGAR. VERKTAKI SKAL Fylla MEÐ SANDSTEYPU Í ÞAU GÖT AÐ HLÍFUM, EN MEÐ STEINULLARTRÓÐI OG KÍTTI Á MILLI LAGNAR OG HLÍFAR. YFIRBORD GATA SKAL VERA SLÉTT VIÐ YFIRBORD VEGGIAR EDA GÓLFS.

VIÐ PLASTLAGNIR STÆRRI EN 40 mm SKAL SETJA ELDVARNARMÚFFUR (ÞANEFNI Í BLIKKHÖLK) EDA ELDVARNARBORDA SKV. FYRIRMÆLUM FRAMLEIÐANDA.


ÞÉTTING SKAL Hafa SAMA BRUNAPÖL OG TILHEYRANDI VEGGUR EDA PLATA EF GEGNUMTAK ER Í BRUNASKILRÚMI. BRUNAPÉTTINGAR SKAL FRAMKVÆMA MEÐ VIÐURKENNDUM EFNUM OG AÐFERÐUM OG SKULU BRUNAPÉTTINGAR VERA MEÐ GILDANDI VIDEIGANDI VOTTUN.

BRUNAPÉTTINGAR SKAL MERKJA MEÐ LÍMMIDA ÞAR SEM KOMA SKAL FRAM HVER FRAMKVÆMDI ÞÉTTINGUNA OG HVENÆR.


DÆMIGERÐ ÞÉTTING Á STEYPUJÁRNSLÖGN Í GEGNUM STEYPT GÓLF (HÆÐARSKIL) (EKKI Í KVARÐA)

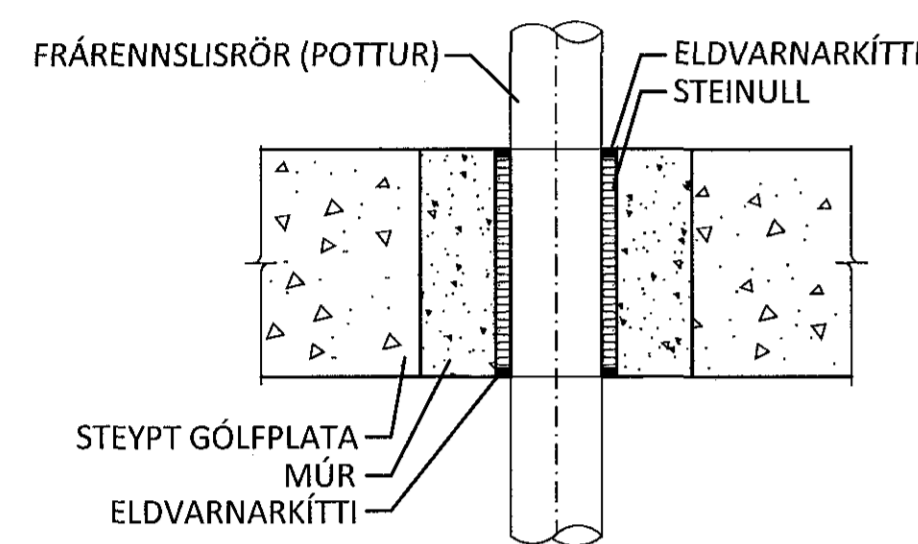


DÆMIGERÐ ÞÉTTING Á STEYPUJÁRNSLÖGN Í GEGNUM STEYPTAN BRUNAVEGG (EKKI Í KVARÐA)

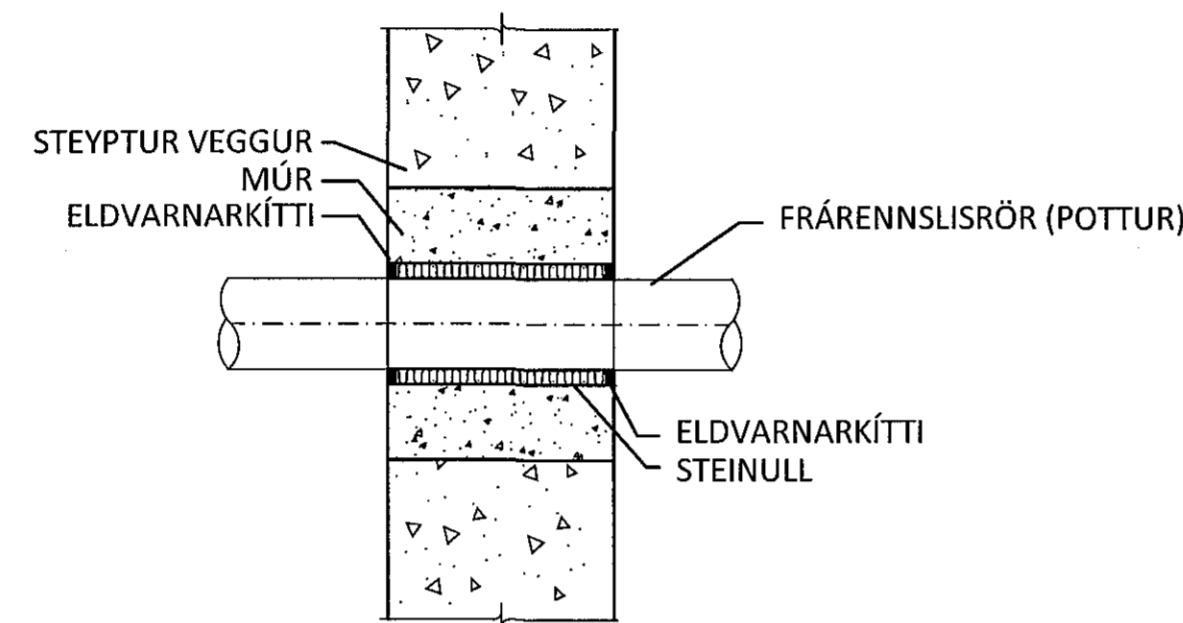


DÆMIGERÐ ÞÉTTING Á STEYPUJÁRNSLÖGN Í GEGNUM LÉTTAN BRUNAVEGG (EKKI Í KVARÐA)

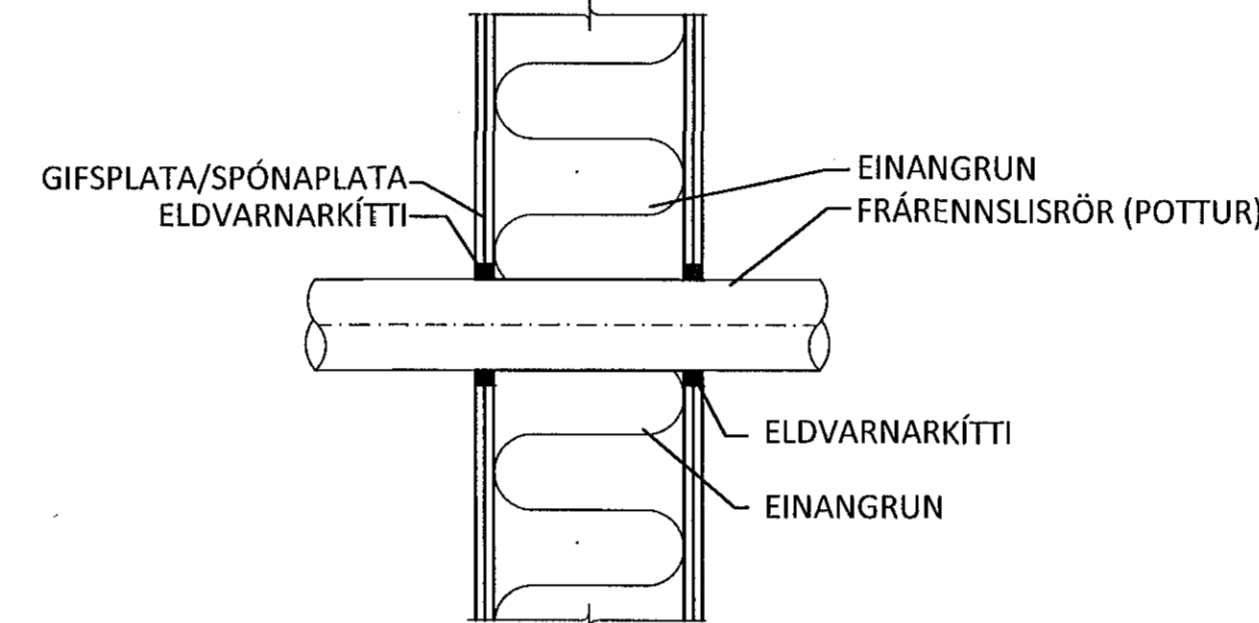


DÆMIGERÐ ÞÉTTING Á PLASTLÖGN STÆRRI EN 32 mm Í GEGNUM STEYPT GÓLF (HÆÐARSKIL) (EKKI Í KVARÐA)

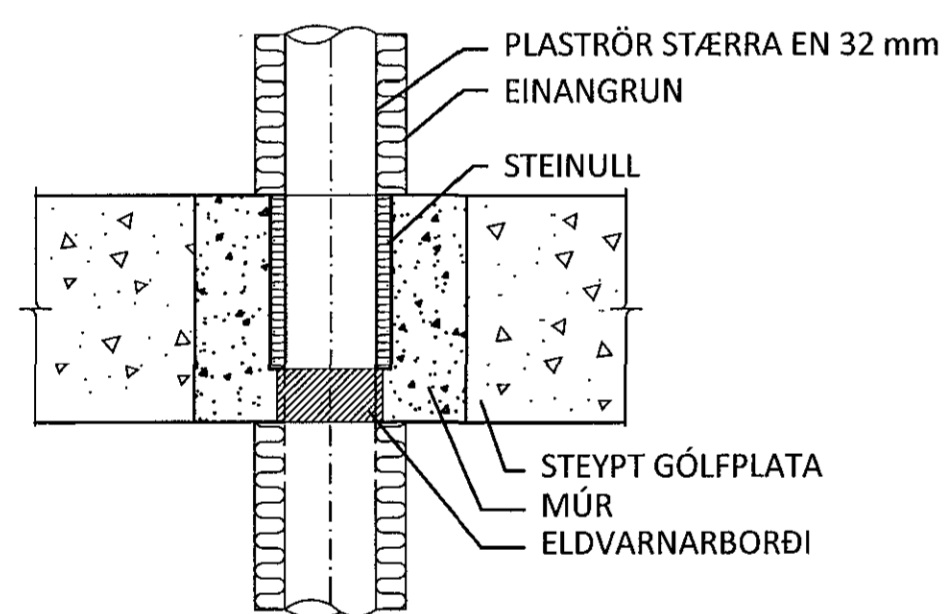


DÆMIGERÐ ÞÉTTING Á PLASTLÖGN STÆRRI EN 32 mm Í GEGNUM STEYPT GÓLF (HÆÐARSKIL) (EKKI Í KVARÐA)

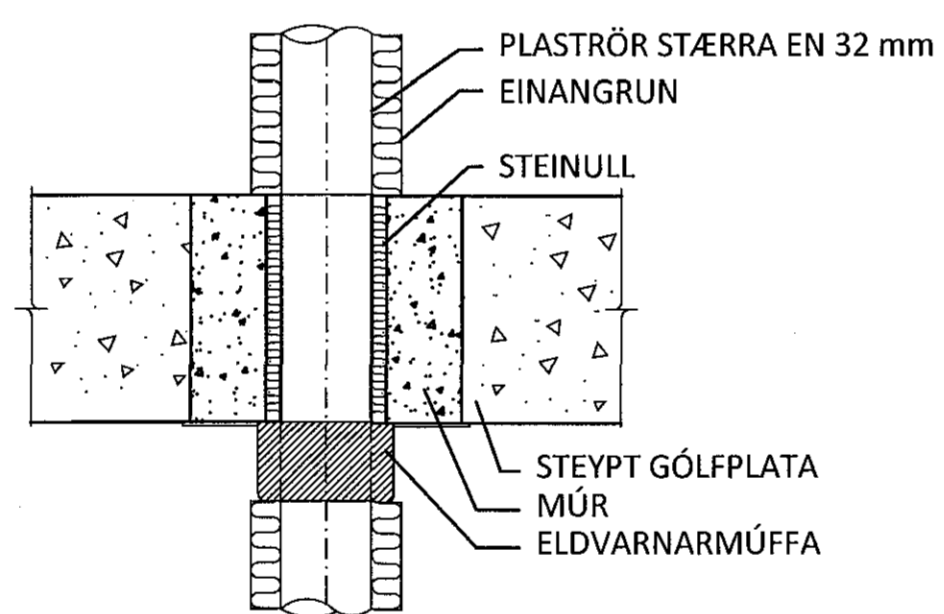


DÆMIGERÐ ÞÉTTING Á PLASTLÖGN STÆRRI EN 32 mm Í GEGNUM STEYPTAN BRUNAVEGG (EKKI Í KVARÐA)

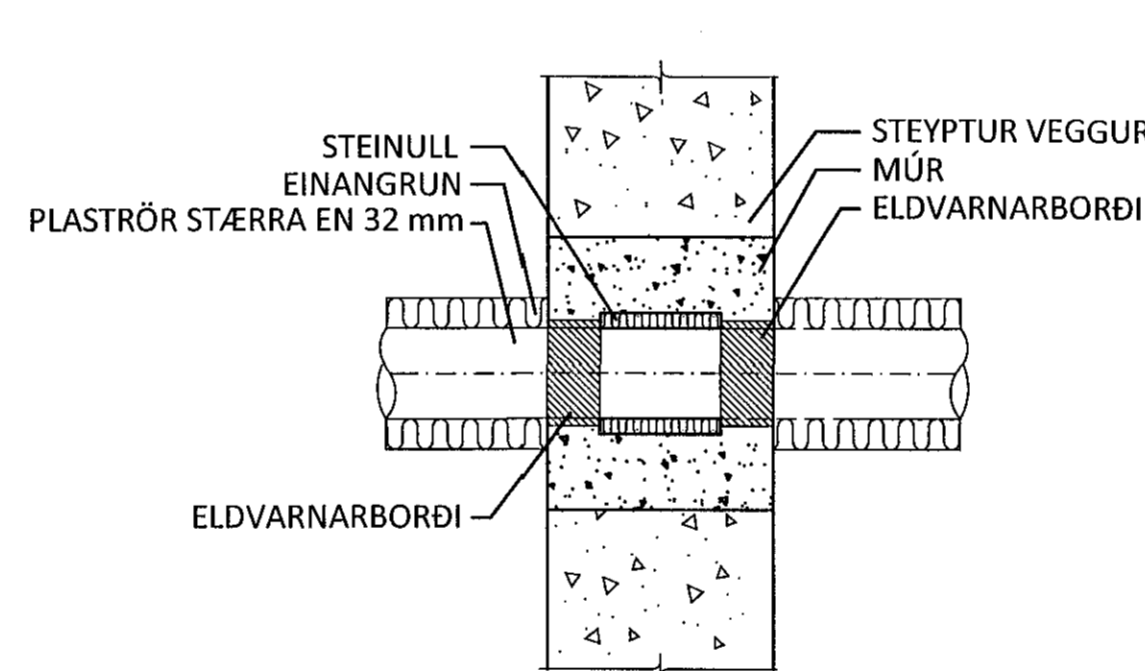


DÆMIGERÐ ÞÉTTING Á PLASTLÖGN STÆRRI EN 32 mm Í GEGNUM LÉTTAN BRUNAVEGG (EKKI Í KVARÐA)

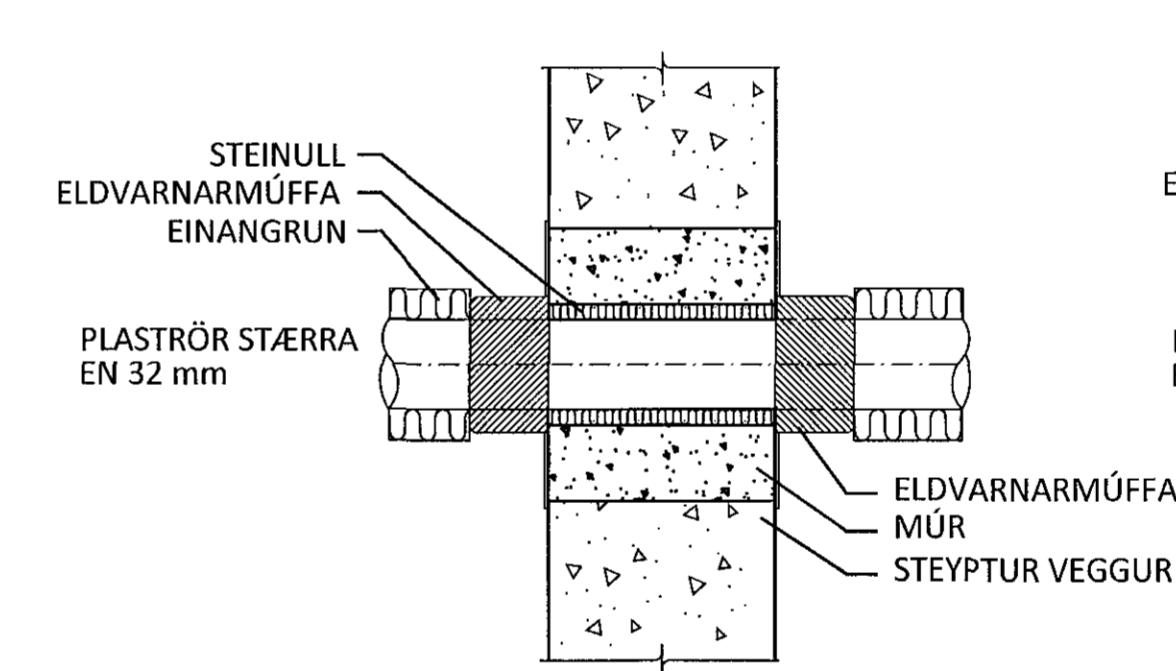


DÆMIGERÐ ÞÉTTING Á PLASTLÖGN STÆRRI EN 32 mm Í GEGNUM LÉTTAN BRUNAVEGG (EKKI Í KVARÐA)

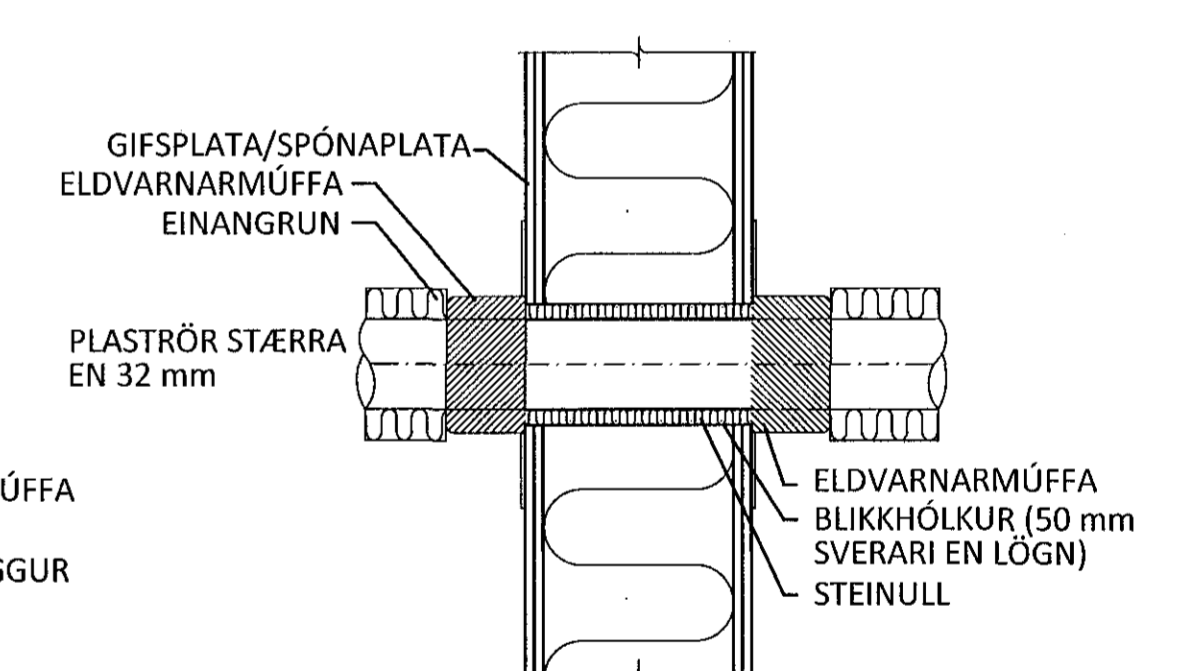


DÆMIGERÐ ÞÉTTING Á LOFTRÆSILÖGN Í GEGNUM STEYPT GÓLF (HÆÐARSKIL) (EKKI Í KVARÐA)

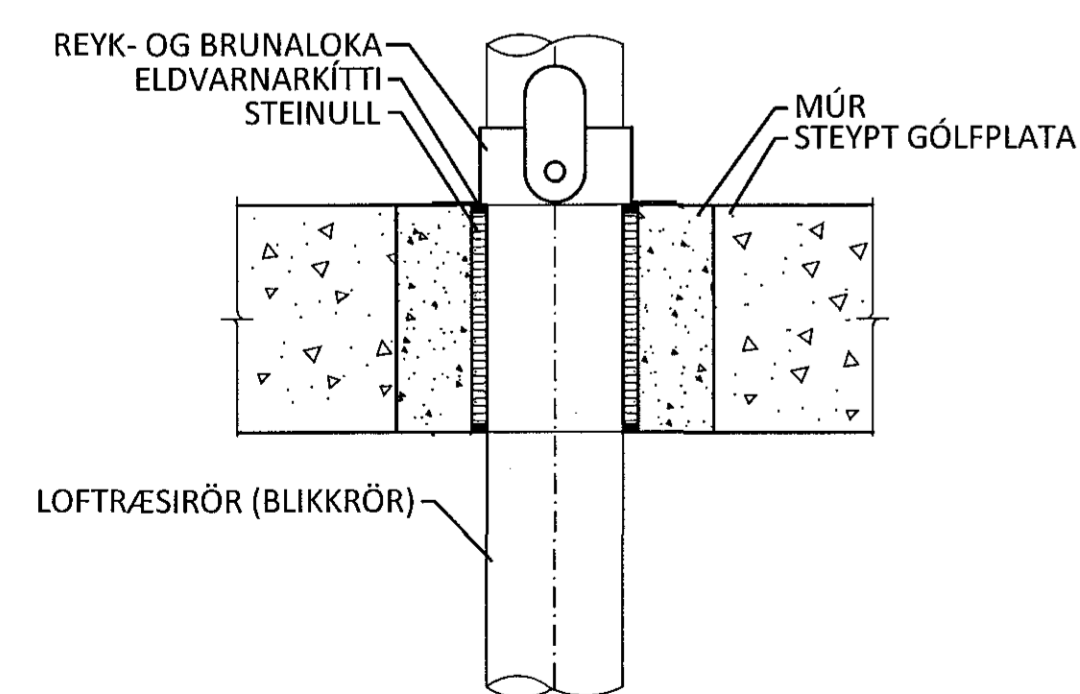


DÆMIGERÐ ÞÉTTING Á LOFTRÆSILÖGN Í LAGNASKAKTI Í GEGNUM STEYPTAN BRUNAVEGG (EKKI Í KVARÐA)

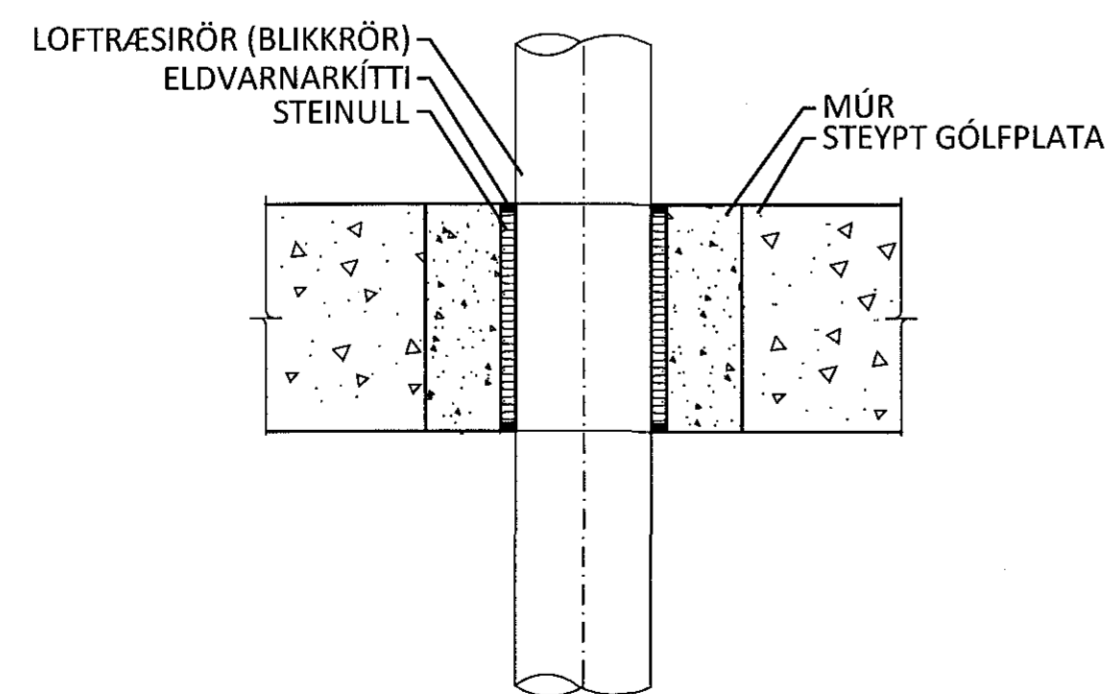

DÆMIGERÐ ÞÉTTING Á LOFTRÆSILÖGN Í GEGNUM STEYPTAN BRUNAVEGG (EKKI Í KVARÐA)

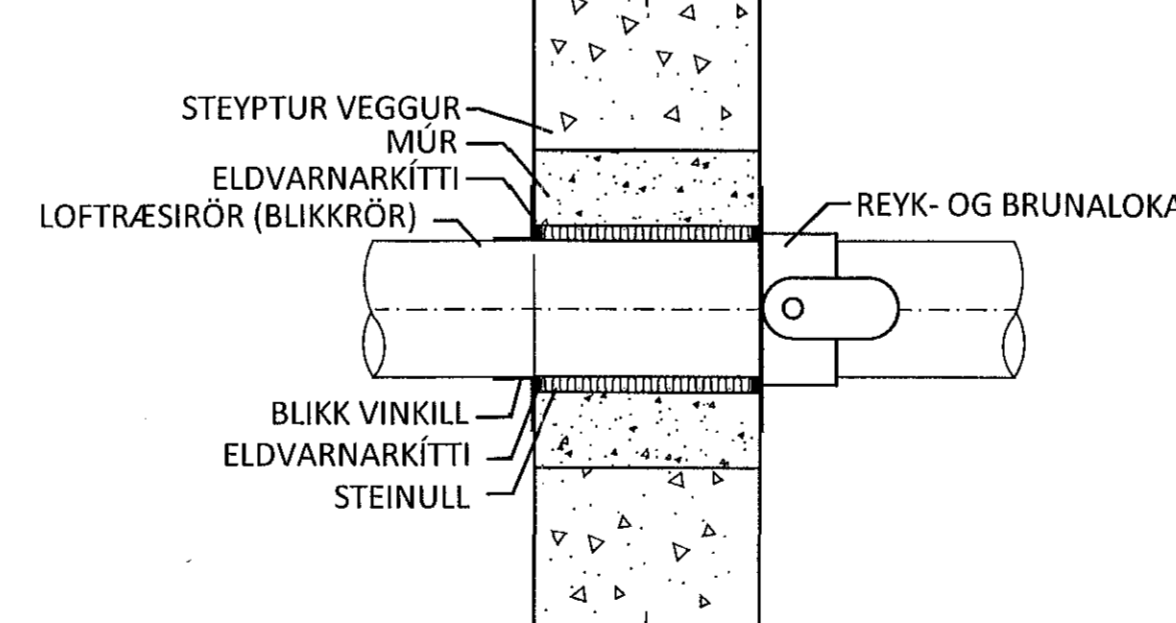

DÆMIGERÐ ÞÉTTING Á LOFTRÆSILÖGN Í GEGNUM LÉTTAN BRUNAVEGG (EKKI Í KVARÐA)

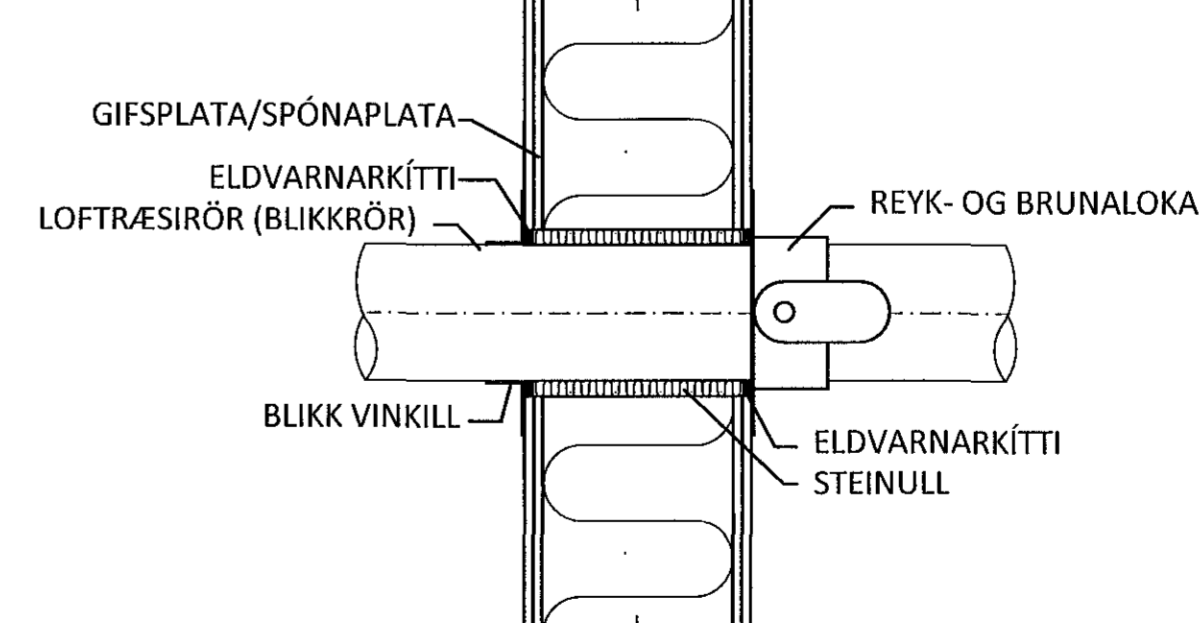

ferill
VERKFRÆÐISTOFA
REYKJAVÍKURVEGUR 50
VIÐHALD OG BREYTINGAR HAFNARFJÓRÐUR
HITA-, ÞRIFA- OG LOFTRÆSIKERFI
ALMENNAR SKÝRINGAR
BRUNAPÉTTINGAR LAGNA
SAMPYKKT: KT. 270760-4229
HÖNNUÐUR: YFIRFARID DAGS. ÚTG. DAGS. BREYTT.
HPV hjalti@ferill.is DAG 05.03.19
MKV. (A1) VERKNR. TEIKN. NR. BREYTT.
18030 3-0002
Ferill ehf. Mörkin 1 108 Reykjavík Sími: 575 1600 www.ferill.is