

ÁRITUN HÖNNUNARSTJÓRA: *[Signature]*
 Kl. 22056414389
 SÉRUPPDÁTTUR ER Í SAMRÆMI VÍÐ ADALUPPDÁTTI.
 VERKNR: DAGS.ÚTG:




OFNASKRÁ

1. hæð (skóli)

Ofn nr.	Afköst	Fjöldi	Hæð	Lengd	Gerð
101	440	5	600	600	Panel 11
102	587	2	600	800	Panel 11
103	838	1	400	1600	Panel 11
104	1216	19	400	1600	Panel 21
105	1613	1	400	1600	Panel 22
Samtals afköst		28929	Wött		

LYKILMYND:

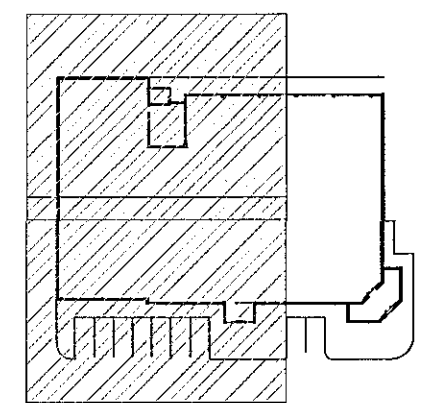

NR. DAGS. LYSING



REYKJAVÍKURVEGUR 50

VIÐHALD OG BREYTINGAR HAFNARFJÖRDUR

HITA- OG PRÍFAKERFI

1.HÆÐ

GRUNNMYND - YFIRLITSMYND

SAMÞYKKT *[Signature]* 270760-4229 *[Signature]*

HÖNNUÐUR YFIRFARID DAGS. ÚTG. DAGS. BREYT.

HPV hjalti@ferill.is DAG 05.03.19

MKV. (A1) VERKNR. TEIKN. NR. BREYT.

1:100 18030 3-1100

Ferill ehf Mörkin 1 108 Reykjavík Sími: 575 1600 www.ferill.is