



KT. 220564-4369

ÁRITUN HÖNNUNARSTJÓRA: KT.  
SÉRUPPRÁTTUR ER Í SAMRÆMI VÍÐ ADALUPPRÆTTI. DAGS.ÚTG.  
VERKNR. DAGS.ÚTG.

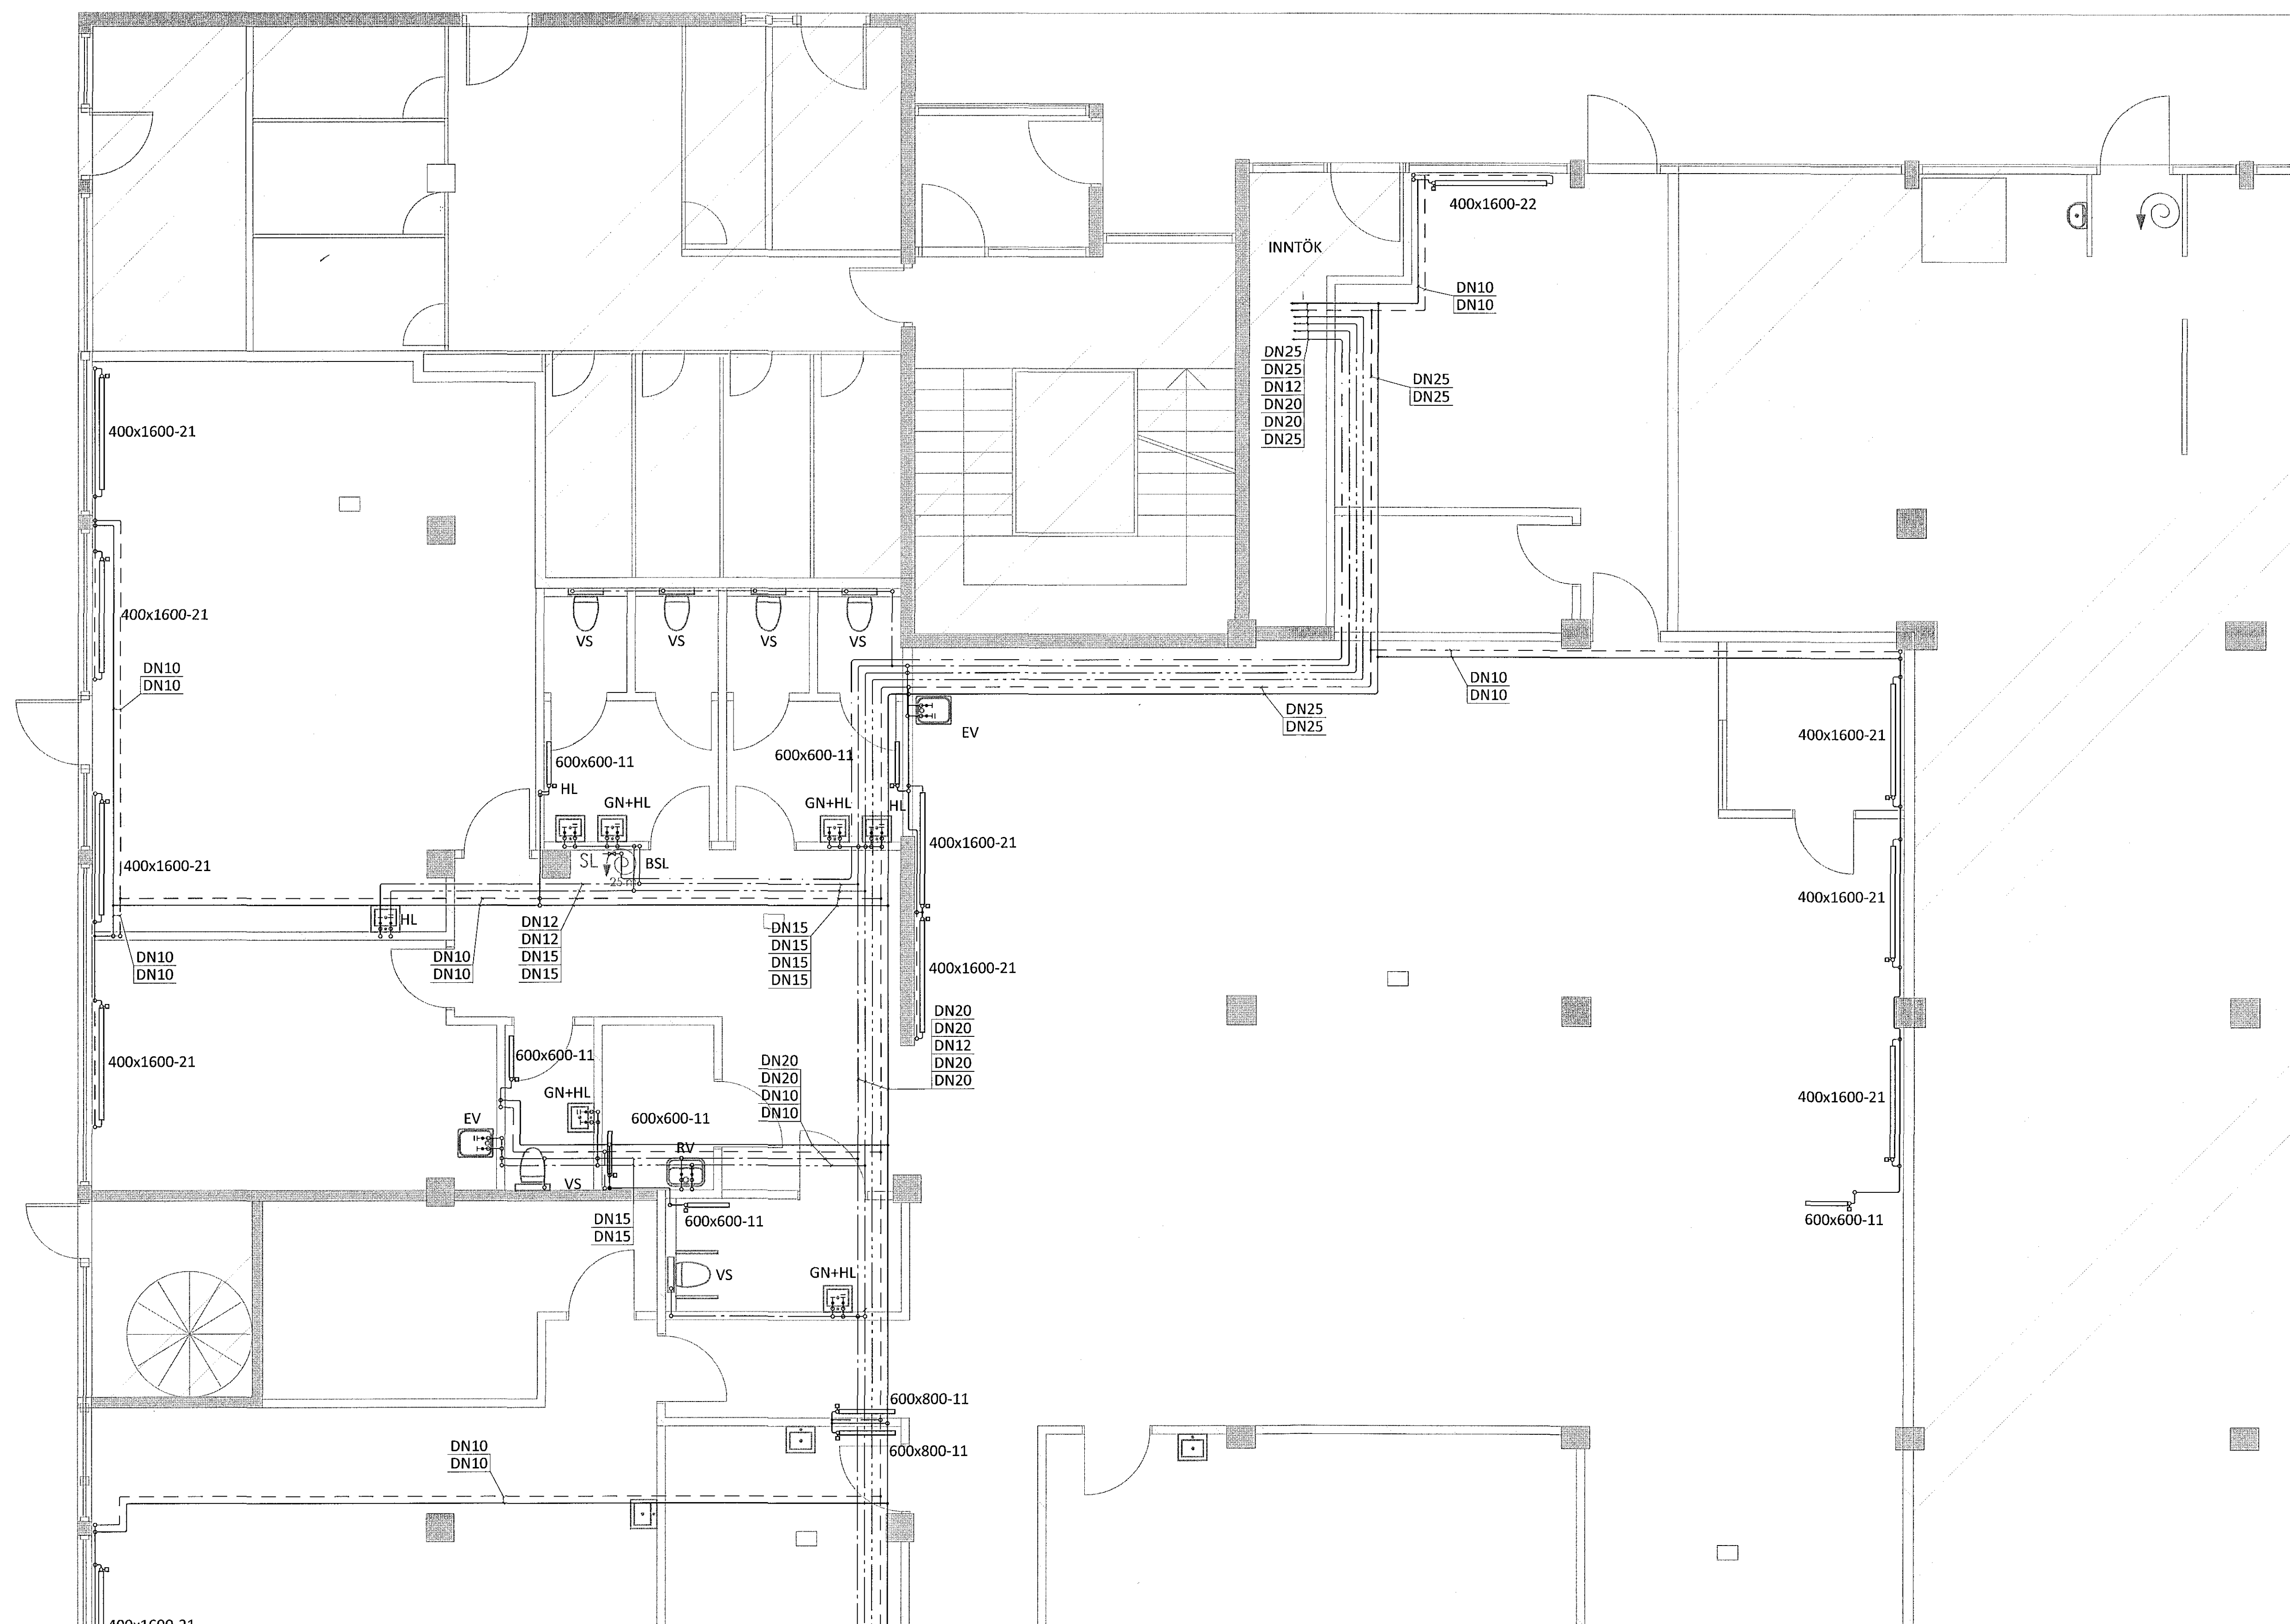

LYKILMYND:

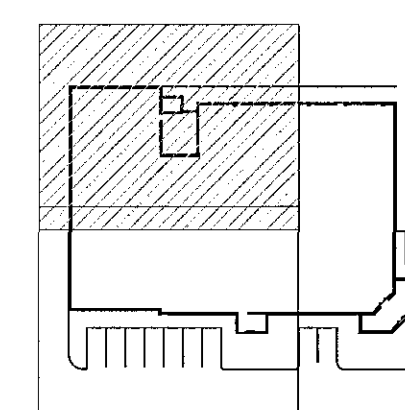

NR. DAGS. LÝSING



REYKJAVÍKURVEGUR 50

VIÐHALD OG BREYTINGAR HAFNARFJÖRDUR

HITA- OG PRÍFAKERFI

1.HÆÐ

GRUNNMYND

SAMÞYKKT: *Ólafur Gunnarsson* KT. 270760-4229 *ÞAG*

HÖNNUÐUR YFIRFARID DAGS. ÚTG. DAGS. BREYTT.

HPV hjalti@ferill.is PAG 05.03.19

MKV. (A1) VERKNR. TEIKN. NR. BREYTT.

1:50 18030 3 - 1101

Ferill ehf. Mörkin 1 108 Reykjavík Sími: 575 1600 www.ferill.is