



Samþykkt þann
10 MAY 2019
Byggingarfulltrúinn í Hafnarfirði
F.h. Sigurður Steinar Jónsson

NR. DAGS. BREYTING

SKÝRINGAR

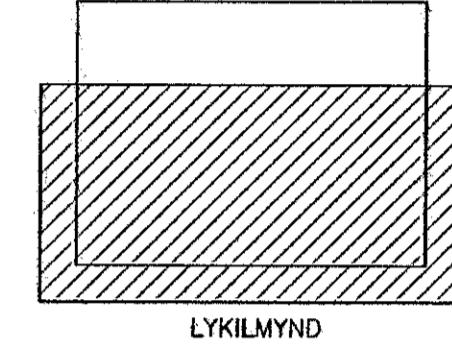

SKÝRINGAR SJÁ TEIKN B001
ÖLL MÁL Á TEIKNINGU Í MILLIMETURUM
EKKI SKAL MÆLA UPP AF TEIKNINGUM
SP: STÁLHLUTAR SJÁ TEIKNINGAR B200-B203
FESTINGAR CLT-BYGGINGAHLUTA SJÁ
TEIKNINGAR B300-B303 OG B400-B405

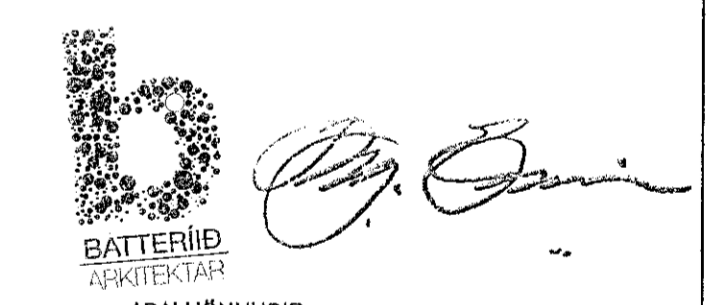

ADALHÖNNUÐIR :
JÓN ÓLAFUR ÓLAFSSON 090658-4099
SIGURÐUR EINARSSON 110457-2789
SIGURÐUR HARBARSSON 030446-3999

20/3/19
SEMUNDUR EIRIKSSON 261249-2949

FORNUBÚÐIR
EIGNARHALDSFÉLAG EHF
FORNUBÚÐIR 5
220 HAFNARFJÖRÐUR

KLÖPP
KLÖPP ARKITEKTAR-VERKFRÆÐINGAR EHF
NEIHYL 2E, 110 REYKJAVÍK
SÍMI 577 2277, 699 7747 - klopp@simnet.is

HEITI TEIKN. ÁFANGI 01
CLT ÞAK/GÓLF YFIR 1. HÆÐ
MÆLIKVARÐI 1:75 DAGS. DES 2018
TEIKNING B 022 VERK V 17-601
BREYTING YFIRFARI? S.E.