


Samþykkt þann
10 MAJ 2019
Byggingarfulltrúinn í Hafnarfjörð
F.h. Sigurður Steinar Jónsson

NR.	DAGS.	BREYTING

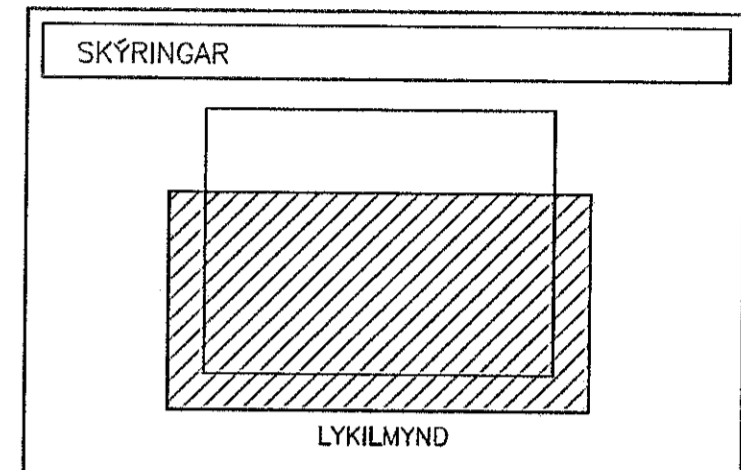

SKÝRINGAR SJÁ TEIKN B001
ÖLL MÁL Á TEIKNINGU Í MILLIMETUR
EKKI SKAL MELA UPP AF TEIKNINGUM
SP: STÁLHLUTAR SJÁ TEIKNINGAR B200-B203
FESTINGAR CLT-BYGGINGAHLUTA SJÁ
TEIKNINGAR B300-B303 OG B400-B405

b BATTEPHÍÐ
ARKITEKTARFÉLAG

ADALHÖNNUÐIR :
JÓN ÓLAFUR ÓLAFSSON 090658-4099
X SIGURÐUR EINHARSSON 110457-2789
SIGURÐUR HARBARSSON 030446-3999

28.3.19 ESO
SEMUNDUR EIRIKSSON 261249-2949


FORNUBÚÐIR
EIGNARHALDSFÉLAG EHF
FORNUBÚÐIR 5
220 HAFNARFJÖRÐUR

KLÖPP
KLÖPP ARKITEKTAR-VERKFRÆÐINGAR EHF
NETHYL 2E, 110 REYKJAVÍK
SÍMI 577 2277, 699 7747 - klopp@simnet.is

HEITI TEIKN. ÁFANGI 01
CLT ÞAK/GÓLF YFIR 1.HÆÐ

MELIÐVAR?1 _____ DAGS. DES 2018

TEIKNING B 027 VERK V 17-601
BREYTING _____ YFIRFARI? S.E.

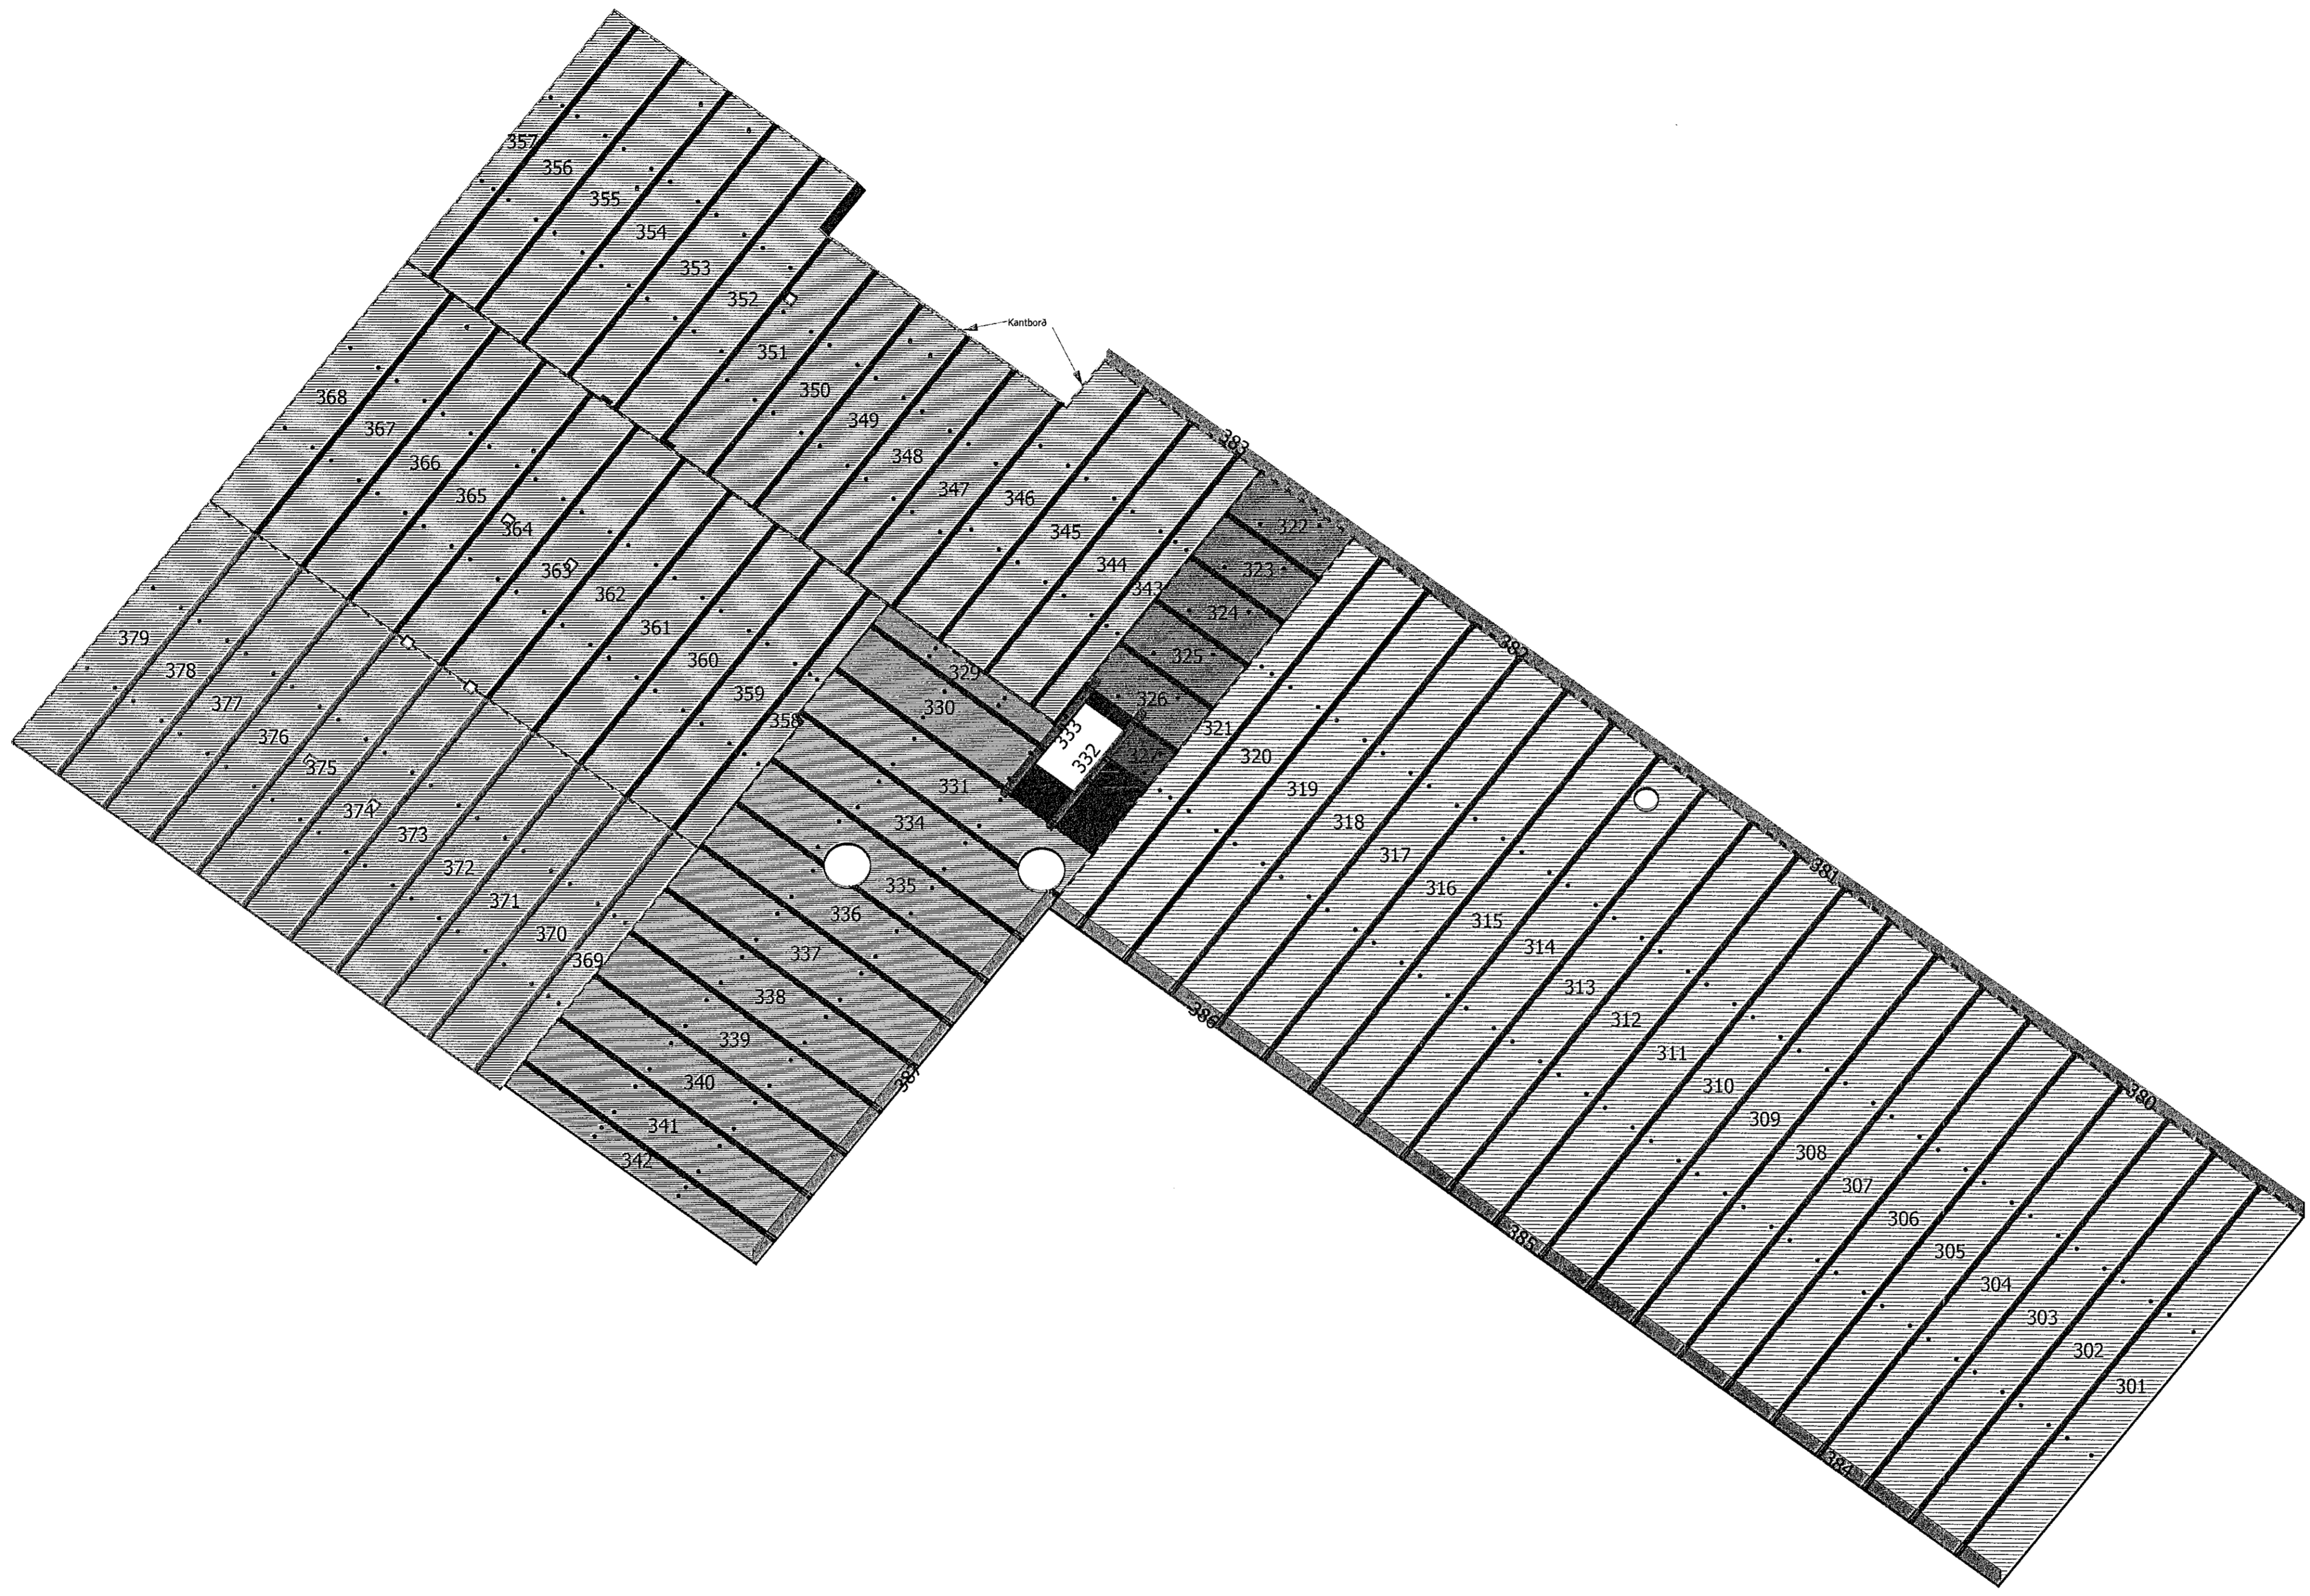

- Xylofon-80
- Kantborð
- Stálhlutar
- Fleti 1 (eíngöngu límré)
- Fleti 2
- Fleti 3
- Fleti 4
- Fleti 5
- Fleti 6
- Fleti 7