

Nota Xylofon-80 undir þennan vegg og súlur nr. 454 og 461


Nota Xylofon-80 undir þennan vegg og súlur nr. 454 og 461

- Xylofon-80
- Kantborð
- Stálhlutur
- Fleti 1 (eingöngu límré)
- Fleti 2
- Fleti 3
- Fleti 4
- Fleti 5
- Fleti 6
- Fleti 7

Samþykkt þann
10 MAJ 2019
Byggingarfulltrúinn í Hafnarfjörð
F.h. Sigurður Steinar Jónsson


NR. DAGS. BREYTING

SKÝRINGAR

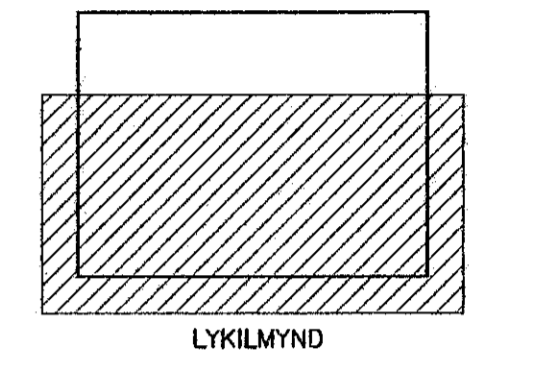

LYKILMYND

SKÝRINGAR SJÁ TEKN B001
ÖLL MÁL Á TEIKNINGU Í MILLIMETRUM
EKKI SKAL MELA UPP AF TEIKNINGUM
SP: STÁLHLUTAR SJÁ TEIKNINGAR B200-B203
FESTINGAR CLT-BYGGINGAHLUTA SJÁ
TEIKNINGAR B300-B303 OG B400-B405

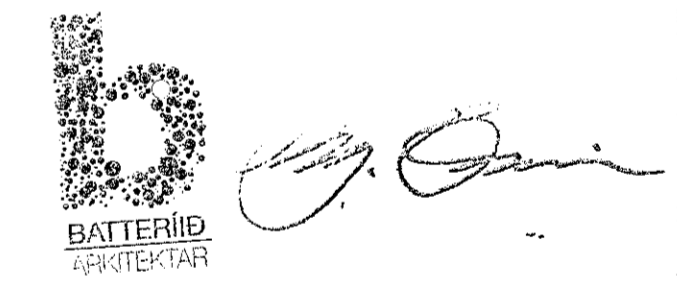

ADALHÖNNUNDIR :
JÓN GLAFUR GLAFSSON 090658-4099
SIGURÐUR EINARSSON 110457-2789
SIGURÐUR HARDARSON 030446-3999

28/3/19
SEMUNDUR EIRIKSSON 261249-2949

FORNUBÚÐIR
EIGNARHALDSFÉLAG EHF
FORNUBÚÐIR 5
220 HAFNARFJÖRÐUR



KLÖPP ARKITEKTAR-VERKFRÉDINGAR EHF
NEIHYL 2E, 110 REYKJAVÍK
SÍMI 577 2277, 699 7747 - klopp@simnet.is

HEITI TEIKN. ÁFANGI 01
CLT VEGGIR 2.hæð

MELIKVARDI _____ DAGS. DES 2018

TEIKNING B 028 VERK V 17-601

BREYTING _____ YFIRFARID S.E.

