
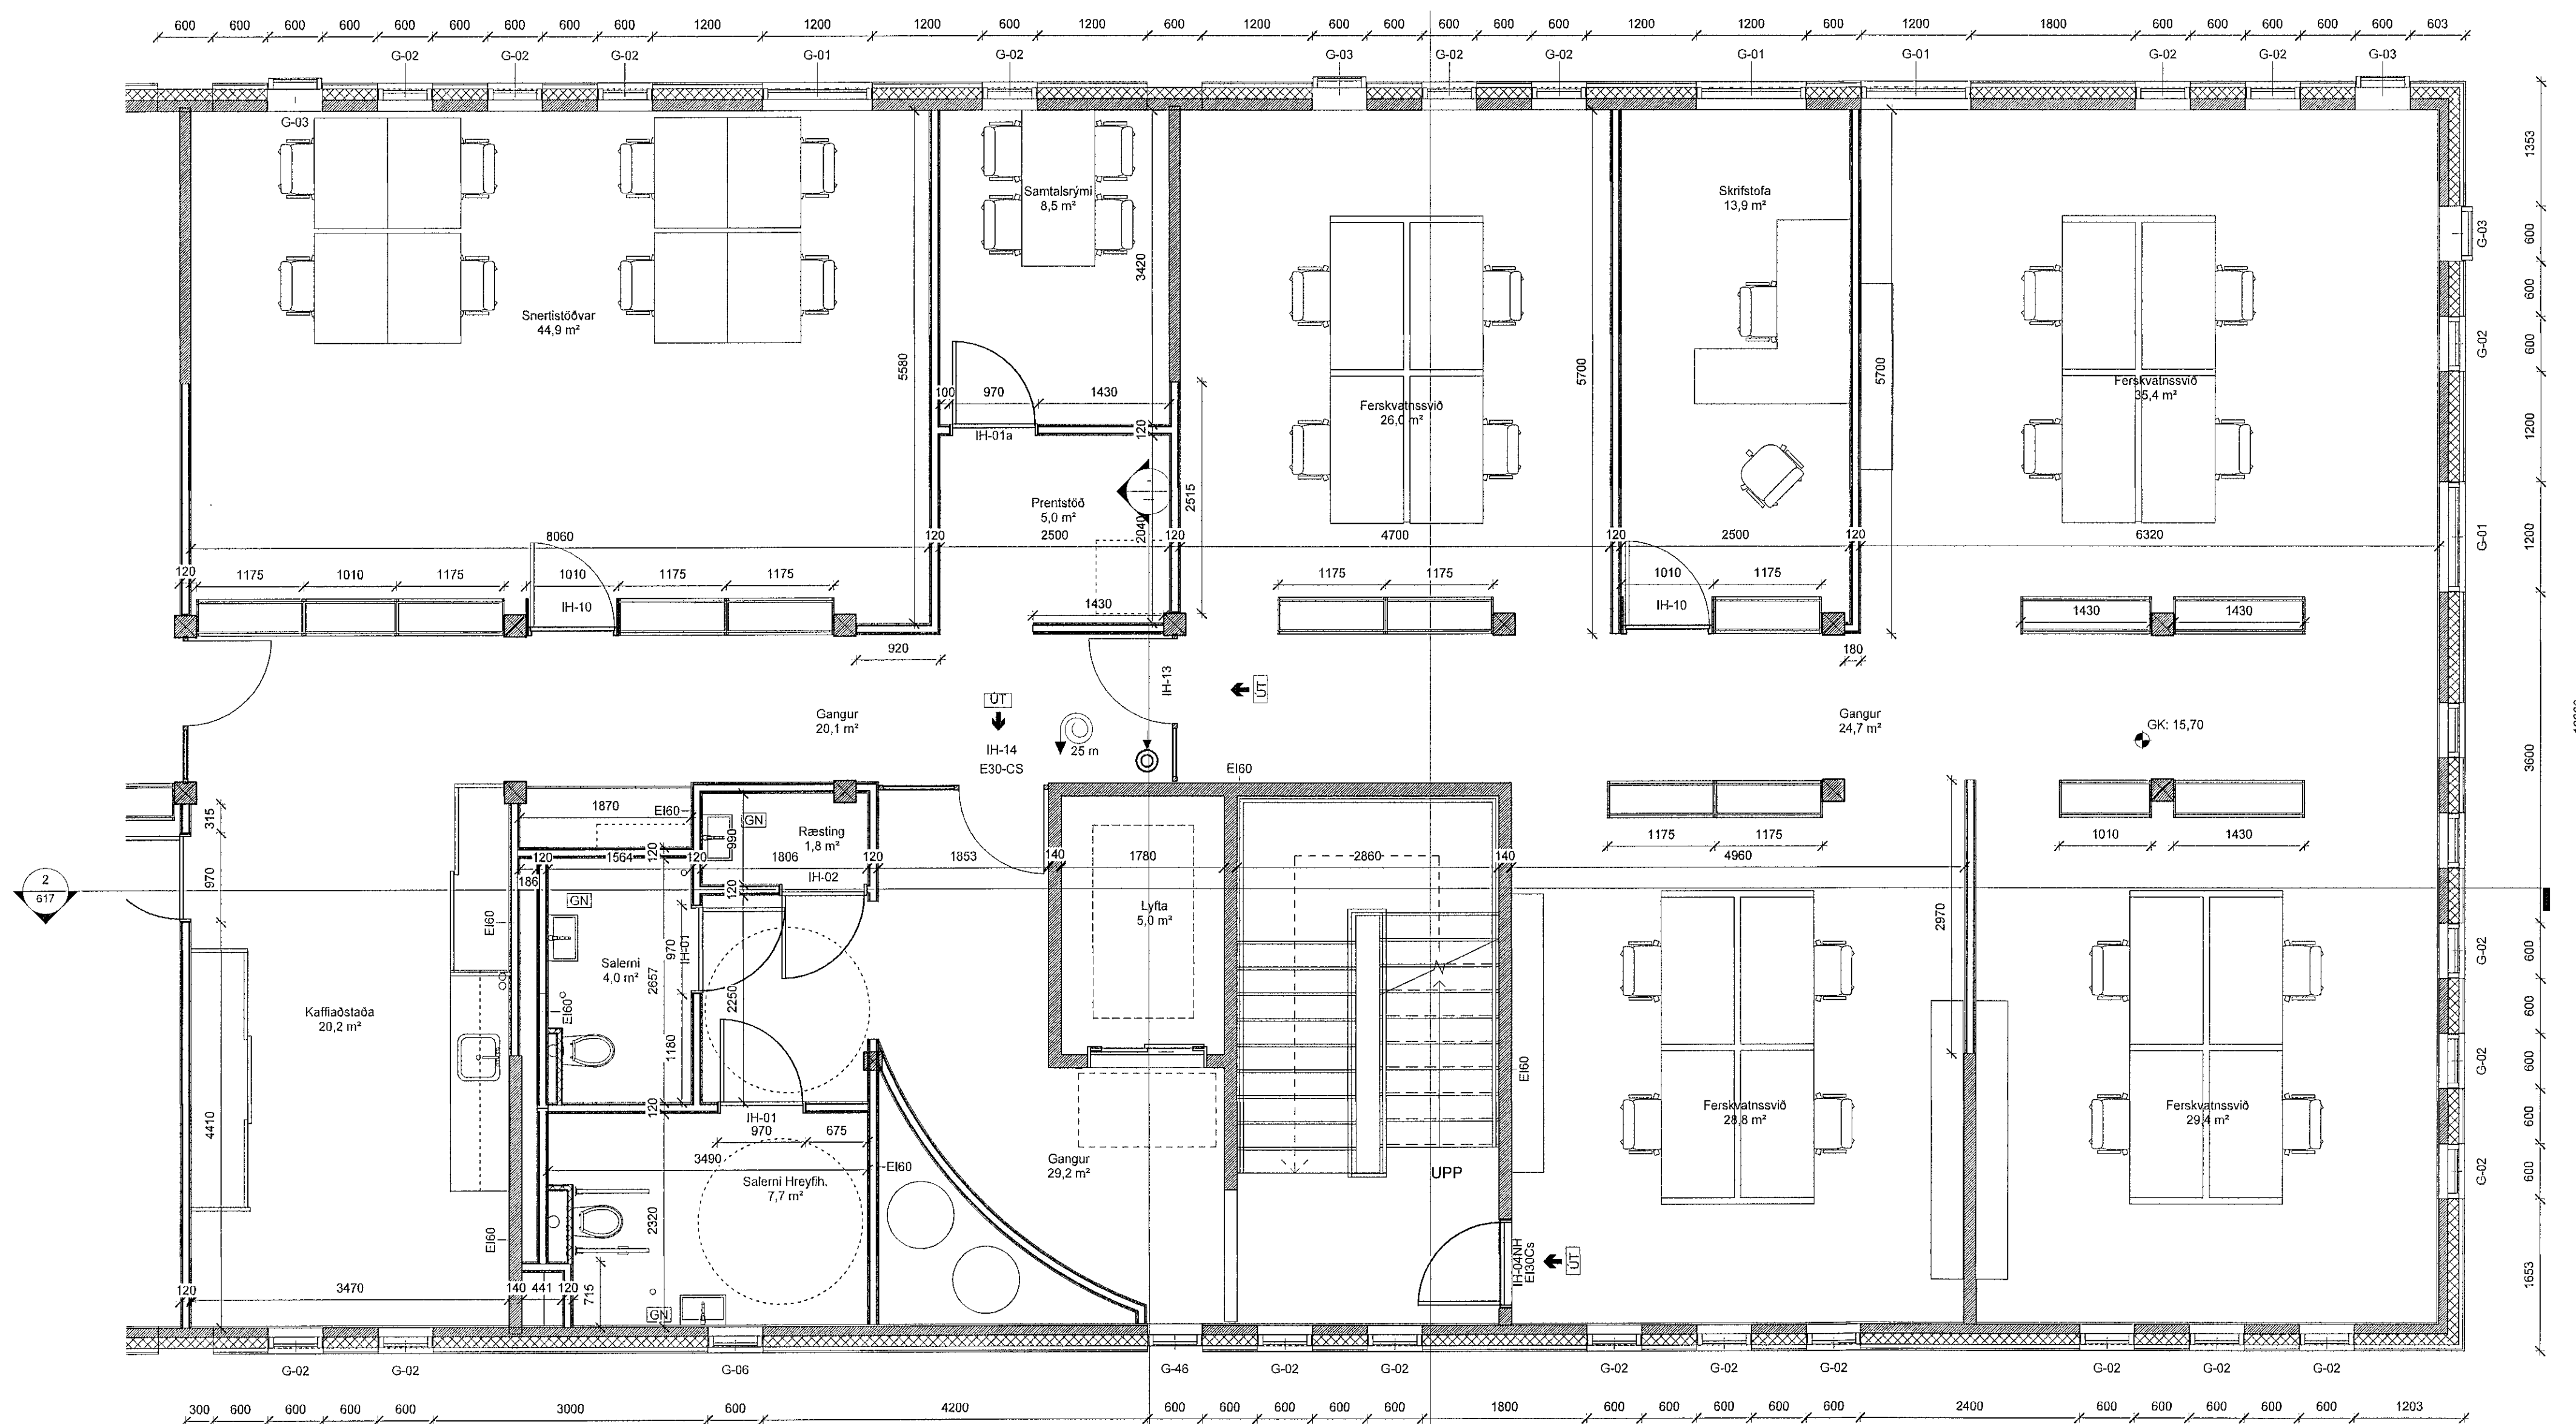
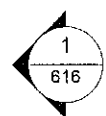


Sambýkkt þann
10 MAJ 2019
Byggingarfulltrúinn í Hafnarfirði
F.h. Sigríður Steinar Jónsdóttir

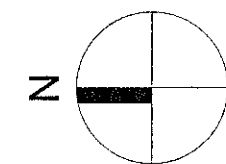

1 4.Hæð - Hluti B
1:50

Útgáfa 1 27.03.2019 sp. 156
Útg. Skýring / Skýring

FORNUBÚÐIR EIGNARHALDSFÉLAG.EHF
VERKGAUFN EIGNAÐ

Viðbygging - Atvinnustarfsemi - MHL 02
TEGLAÐ VERKS

FORNUBÚÐIR 5 - 220 HAFNARFIRÐI
GATASTÆBBEYING

VERKTEIKNING
Grunnmýnd 4. Hæð - Hluti B

LANDNÚMÉR: 120505
STADGR.: 1400-1-24400050
MHL: 2
MKV.: 1.50
BLASTJÆRÐI: A1
ÚTGÁFA DAGS: 27.03.2019
TEIKNAB: SP
YFRIFARIB: SE

1701 611 - 1
VERNRIL: RAGNAR. ÚTGÁFA

Hönnuður aðaluppdráttá og hönnunarstjóri

Sigríður Einarsdóttir
M: 110457-2789

BATTERÍÐ | ARKITEKTAR
Hvalyrbraut 32 | 220 Hafnarfjörð | S: 54 54 700 | batteri@arkitekt.is | www.arkitekt.is

© BATTERÍÐ | ARKITEKTAR
ÖLL RÆNGT OG AÐRAN TILNÆMINGAR AB HILTA EKA | HÉLD ER HÁÐ SKRIFLEGU LEYFI HÖFUNDA

Öll mál eru í mm. Mæltó ekki af teikningum. Öll mál athugið á staðnum. Ósamræmi í teikningum og vafafaridri skal líkynna arkitektum strax.

Töluskrá: C:\Users\svainn\Documents\1701-Fornubudir_5_Sveinn_Batteri.dvt