


Samþykkt þann
 10 MAJ 2019
 Byggingarfulltrúinn í Hafnarfirði
 F.h. Sigurður Steinar Jónsson

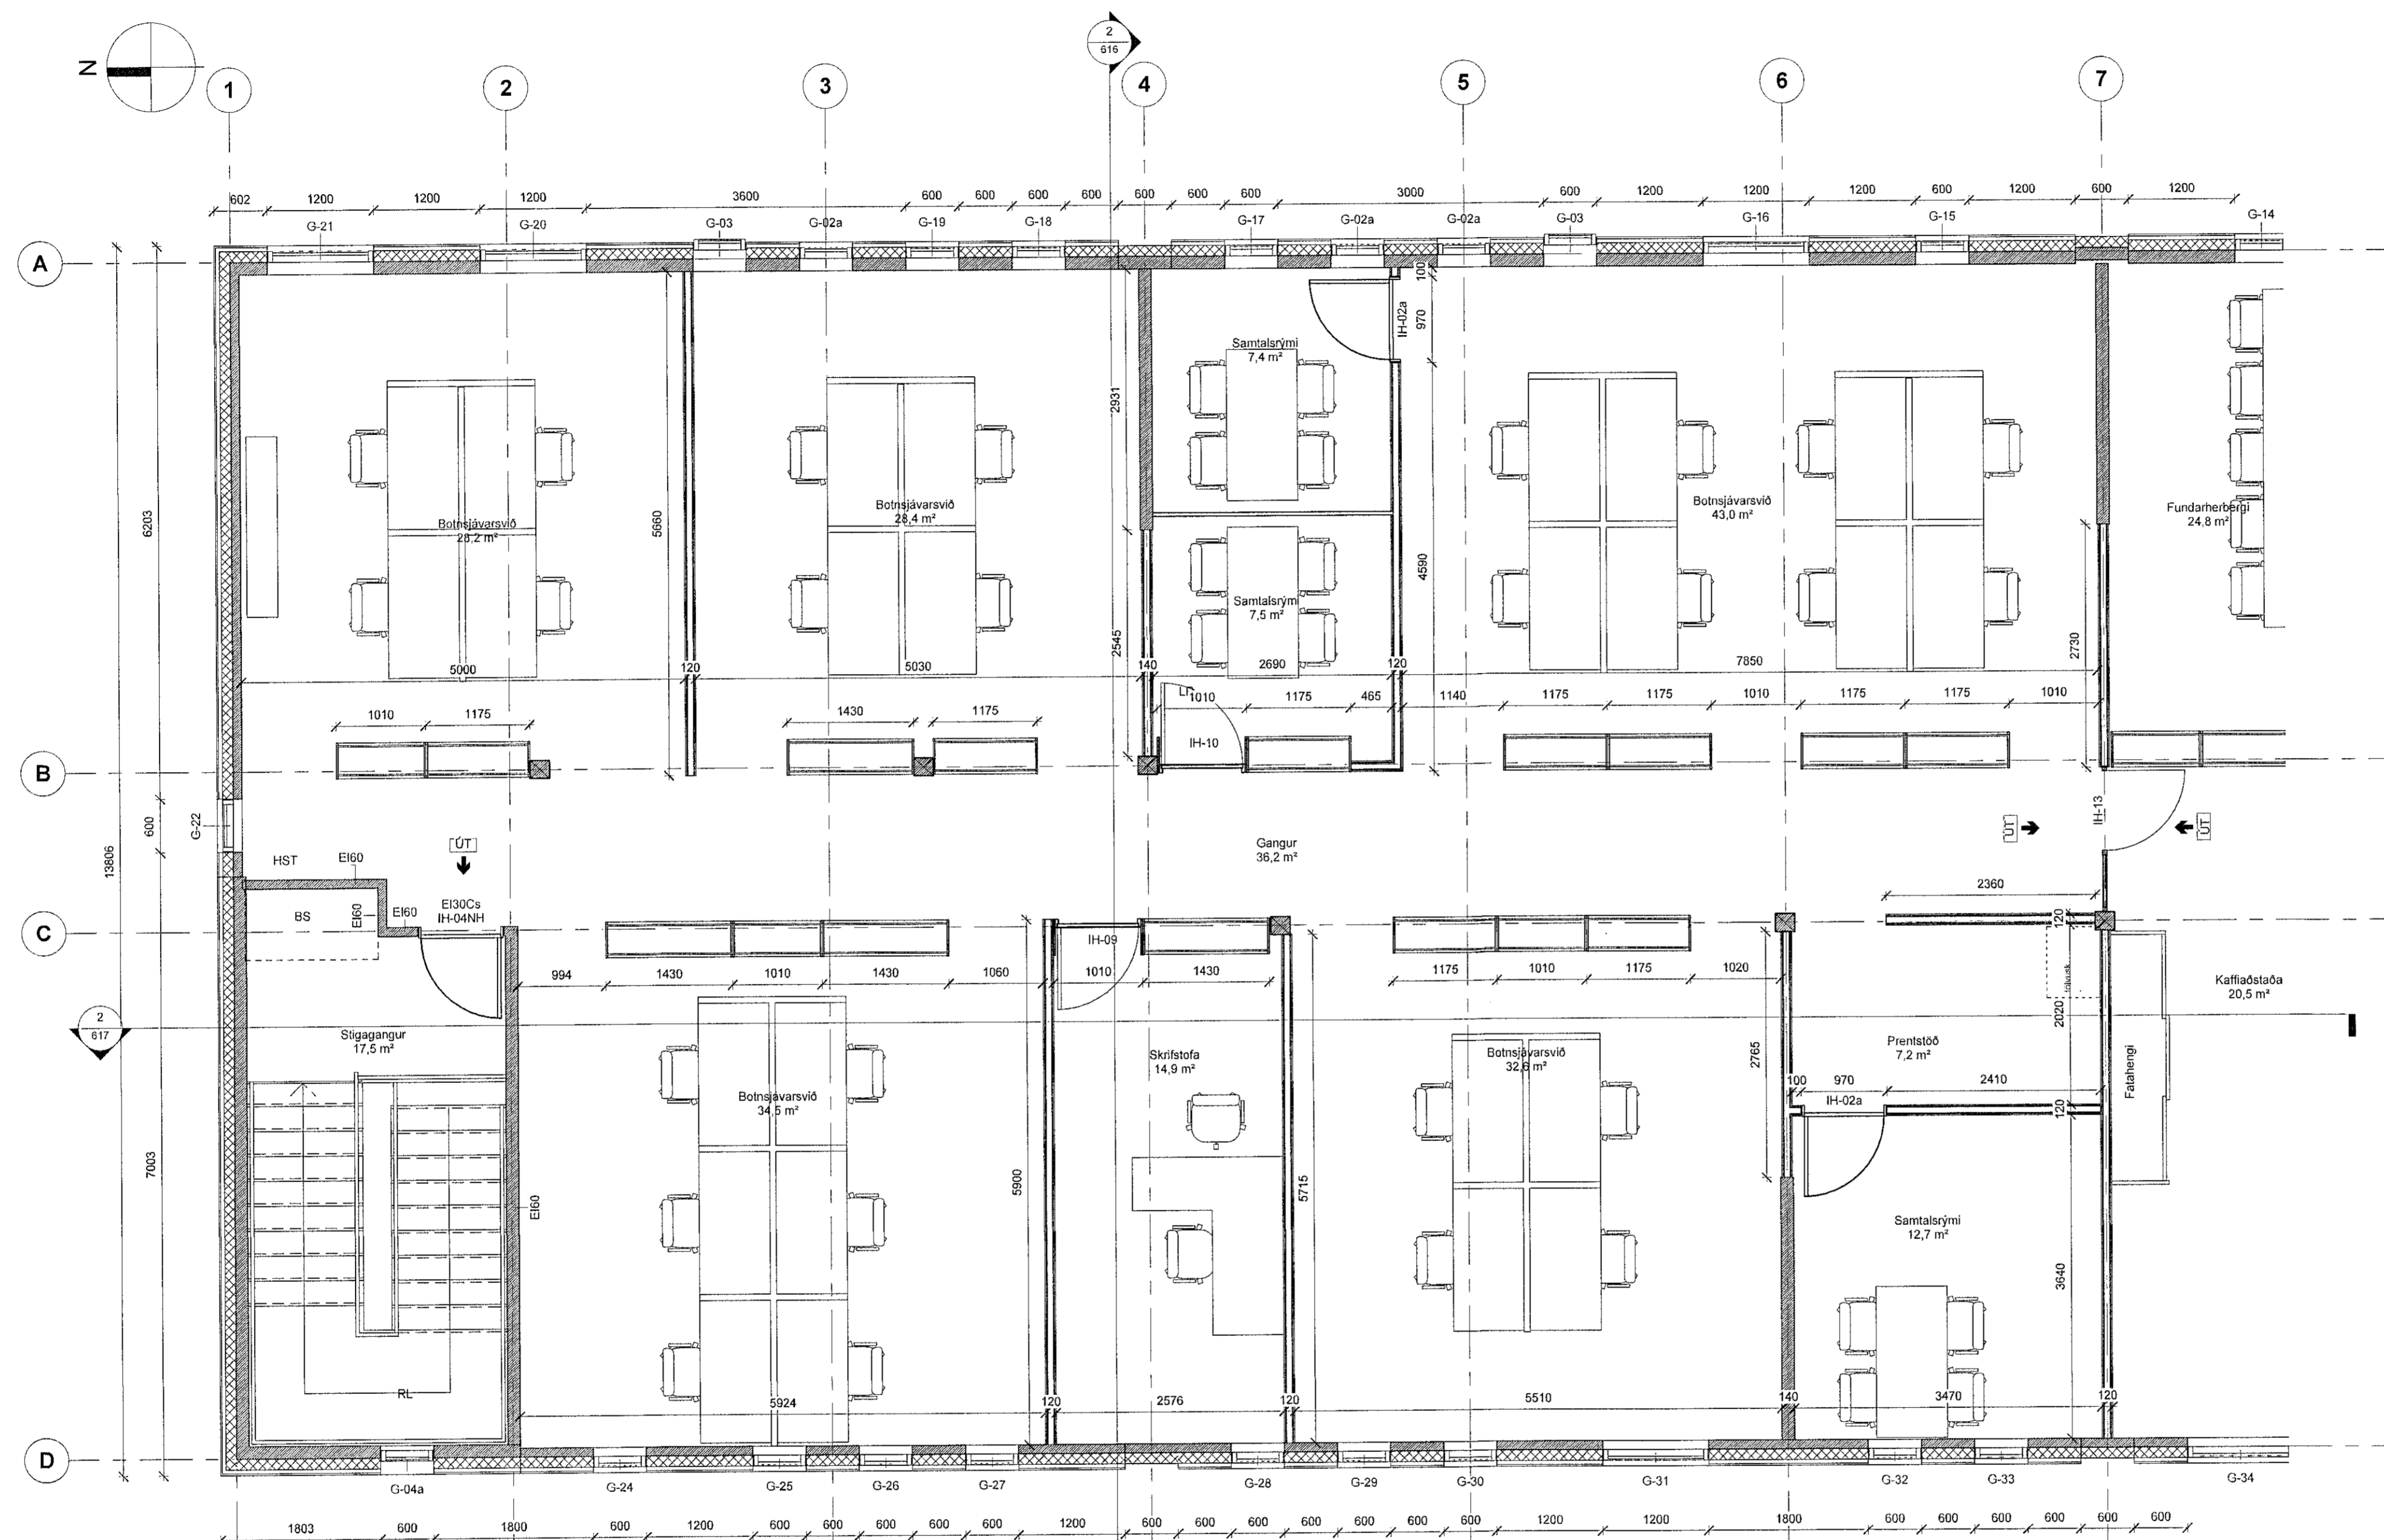

1 5. hæð - Hluti A
 1:50

1. Útgáfa	27.03.2019	SP	ISE
Útg. / Býging / Breyting	Days	Teiknað / Birtandi	


FORNUBÚÐIR EIGNARHALDSFÉLAG.EHF
 VERGALPFI/ EIGANGI
Viðbygging - Atvinnustarsemi - MHL 02
 TEGUND VÉRKS

FORNUBÚÐIR 5 - 220 HAFNARFIRÐI
 GATASTÆRSETNING

VERKTEIKNING	LANDNÚMÉR:	120505
Grunnmynd 5. Hæð - Hluti A	STADGR.:	1400-1-24400050
	MHL:	2
	MKV.:	1:50
	BLADSTÆRÐ:	A1
	ÚTGÁFA DAGS:	27.03.2019
	TEIKNAD:	SP
	YFIRFARIÐ:	SE

1701 VERKUR RÁÐNR. ÚTGÁFA 612 - 1

Hönnuður aðaluppdráttá og hönnunarstjóri

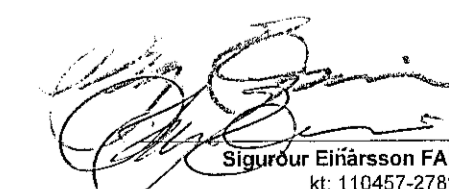

Sigurður Einarsson FAI
 kt: 110457-2789

BATTERÍD | ARKITEKTAR
 Hvaleyrarbraut 32 | 220 Hafnarfirði | S: 54 54 700 | batteri@arkitekt.is | www.arkitekt.is

© BATTERÍD | ARKITEKTAR
 ÖLL AFRÉTT OG AFRÉTTU TEIKNINGAR Eða HLUTA Eða Í HEILD ER HÁÐ SKRIFLEGGU LEYFI HÖFUANDA