



TAFLA T3

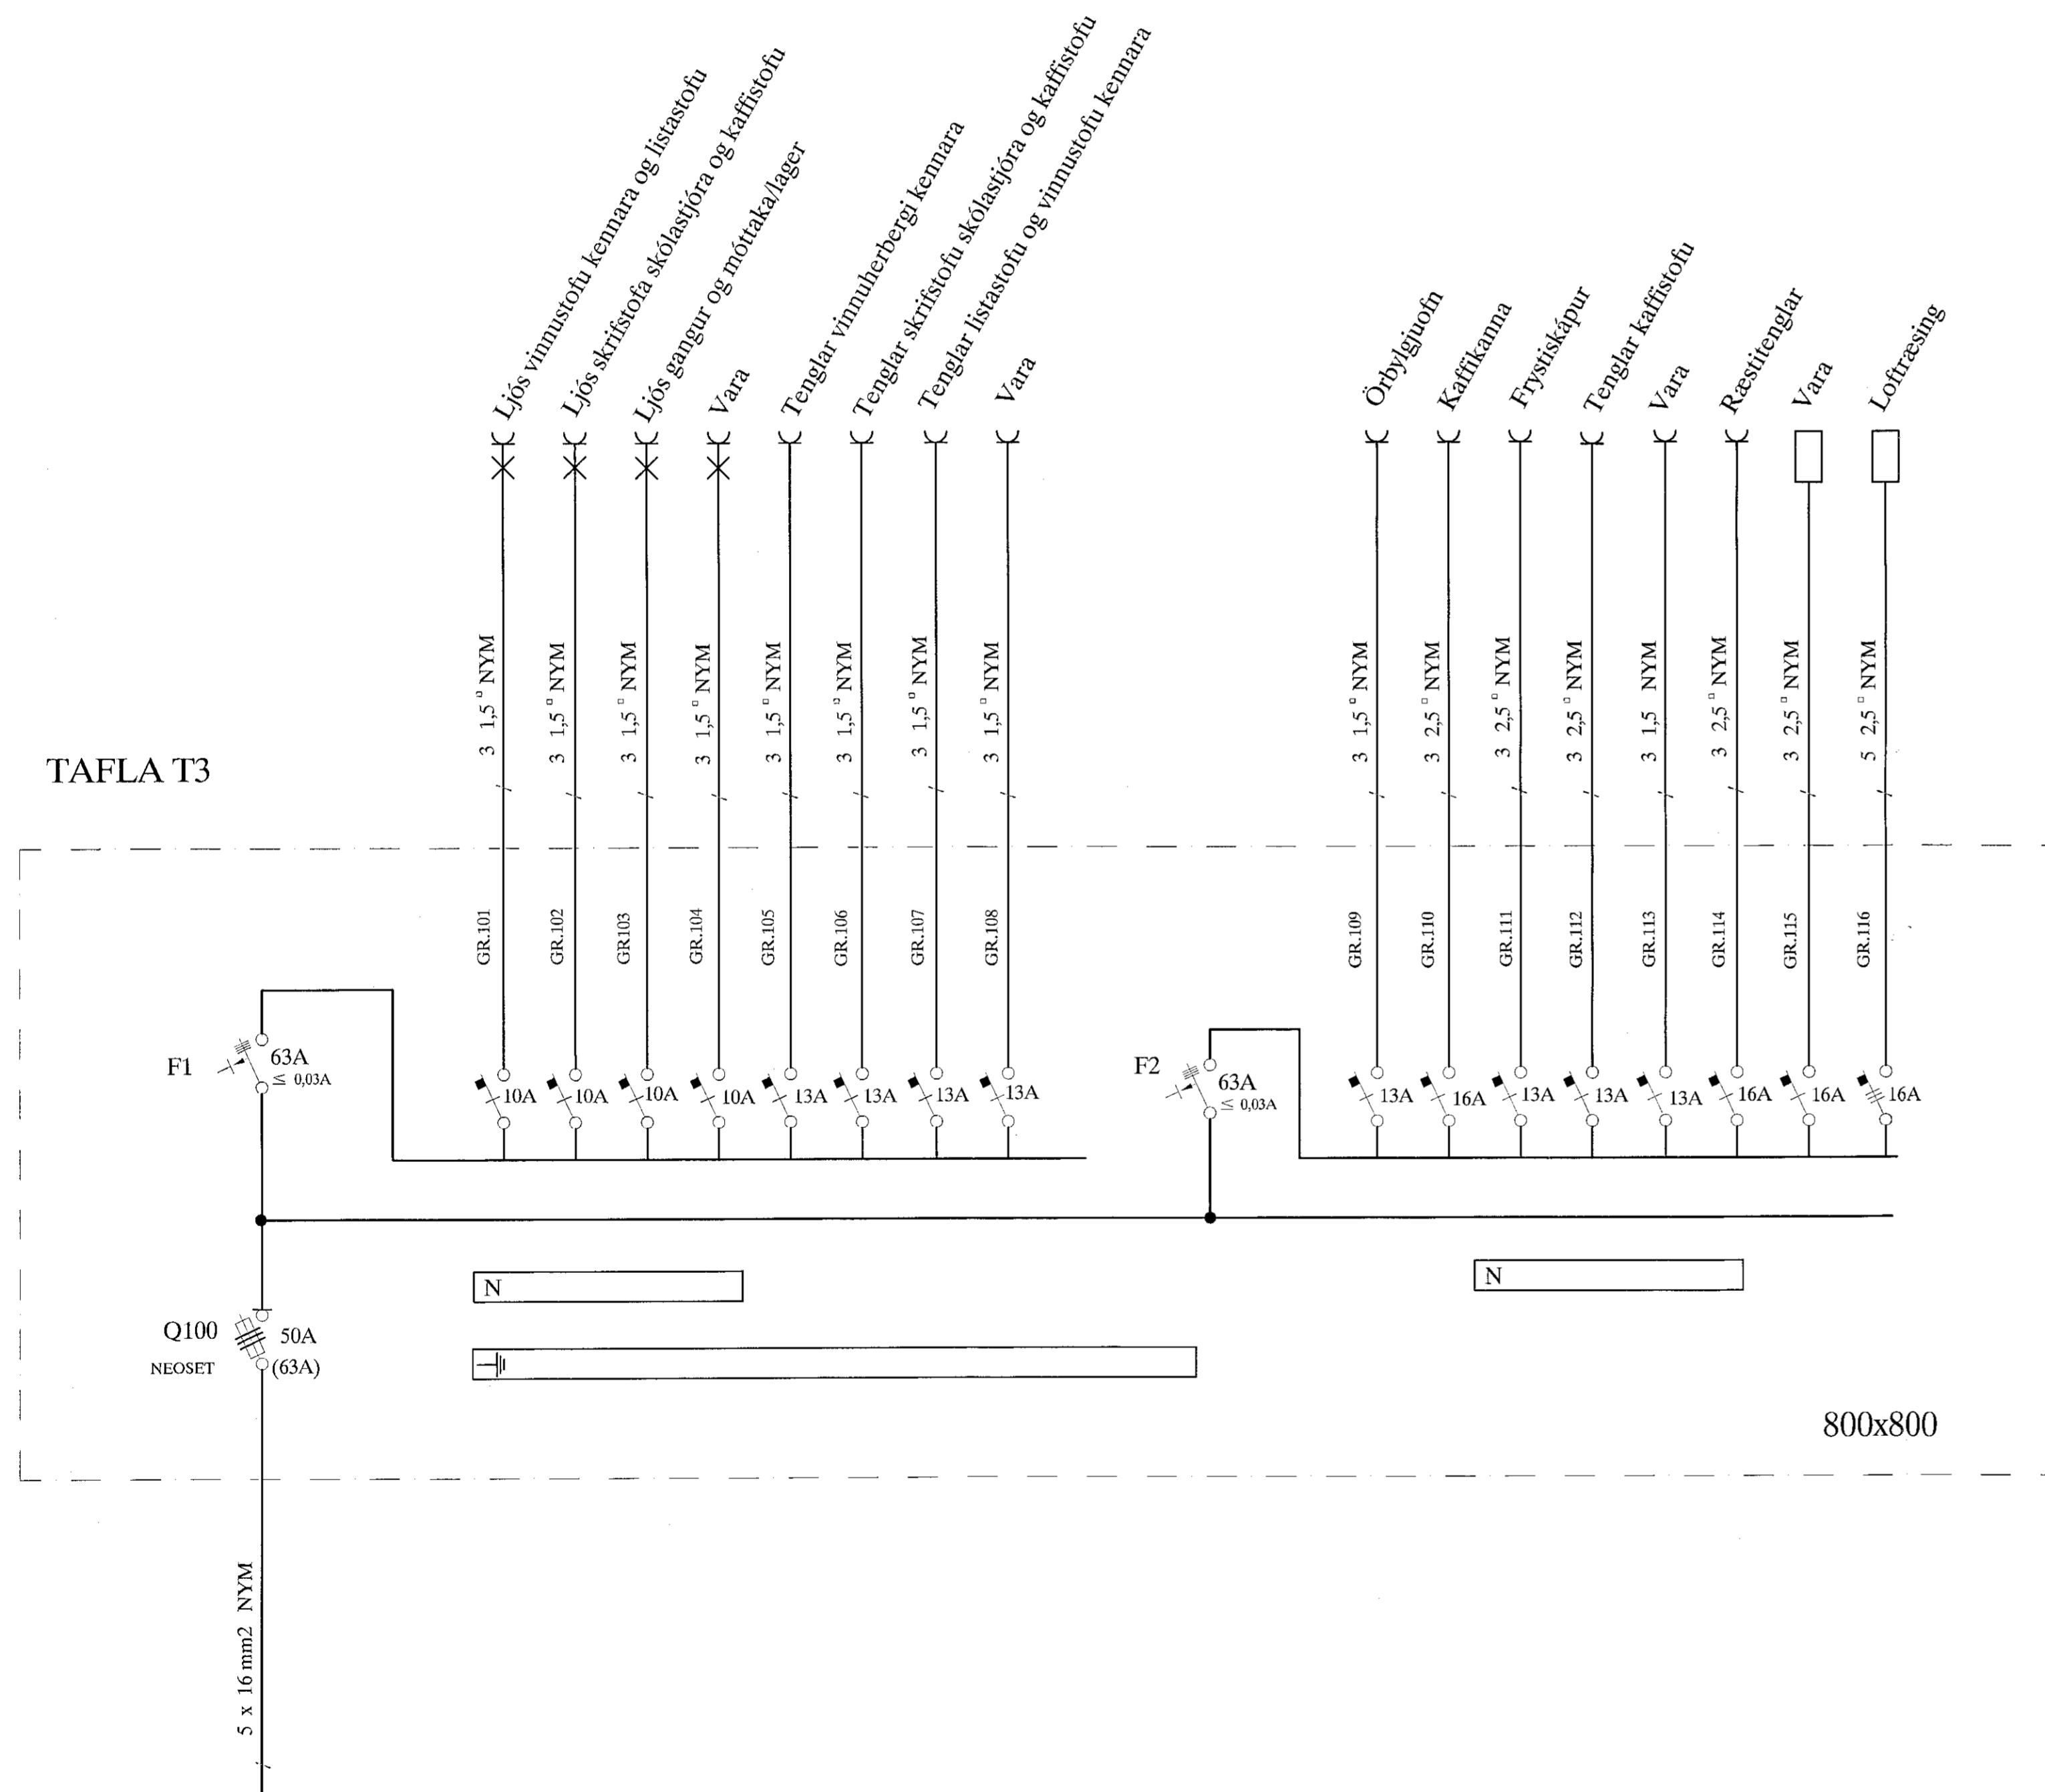

HÖNNUNARSTJÓRN
ASK
26. apríl 2019
Sigurður Steinar Jónsson

Frauski!

Aritun aðalhönnuðar

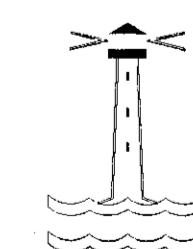

				LEIKSKÓLINN HLÍÐARENDI HAFNARFIRÐI				SKV. 1:100	
				VÍÐBYGGING				TEIKNR. 1	
				TAFLA T2				SÍÐASTA TÍÐ.	
A	19-02-04	ÚTBODSTEIKNING	B.P.T.	T.S.	<i>Frauski!</i>	220146-2439	TERA S/F		
ÚTG.	DAGS.		TEIKN.	HANNAÐ	SAMÞYKKT	KENNITALA	RAFMAGNSVERKFRÆÐISTOFA		
							EÐMUND HILLERSEN TRÁUSTI SVEINURSSON		
							RANMONTI ENTR. RAFMAGNSIÐNFR.		
							SÍMI 566398 SÍMI 8982523		
							TÖN. 1 AF 5		ÚTG. A
							GÖGYSKUSK. 19-003		