

Samþykkt þann
06 MAY 2019
Byggingarfulltrúinn í Hafnarfjarðar
F.h. Sigurður Steinar Jónsson

SKIRINGAR

NOTAÐAR ERU TEIKNINGAR AÐALHÖNNUÐAR
Í SAMRÆMI VÍÐ SAMÞYKKT AÐALUPPRÆTTI

Sveinbjörn Jónsson, 261254-7949

STADGREINIR 1400-1-69000020
LANDEIGNANÚMÉR L120054

ENDURSKILDUN	DAGS.	TEIKNI/YFIRF.
H		
G		
F		
E		
D		
C		
B		
A		

VERKKAUPI GUÐMUNDUR ARASON ehf.

VERKHEIÐ RAUÐHELLA 2, HAFNARFJ.

EFNI LAGNIR Í JÖRD - GRUNNMÝND

VERKFRÆÐISTOFAN
möndull
Sveinbjörn Jónsson
Sími 892-7991, XL 591184-1139
Netfang sveinbjorn@mendull.is
Byggingarverktæðingur


TEIKN
2228-P-200
YFIRF.ÁRÍÐ
SVBJ
VERK NR. BLAÐ NR.
2228 P-200

DAGS. OTGAFU
JANÚAR 2019

KENNITALA OTGEFANDA
261254-7949

OTGAFIÐ
SVEINBJÖRN JÓNSSON

Teikning þessi er gefin út af undirritaðum fyrir hönd eignaða höfundaréttar.
Teikninguna má ekki afrita með neinum hætti, að hluta til eða í heild án skriflegs leyfis höfundar.

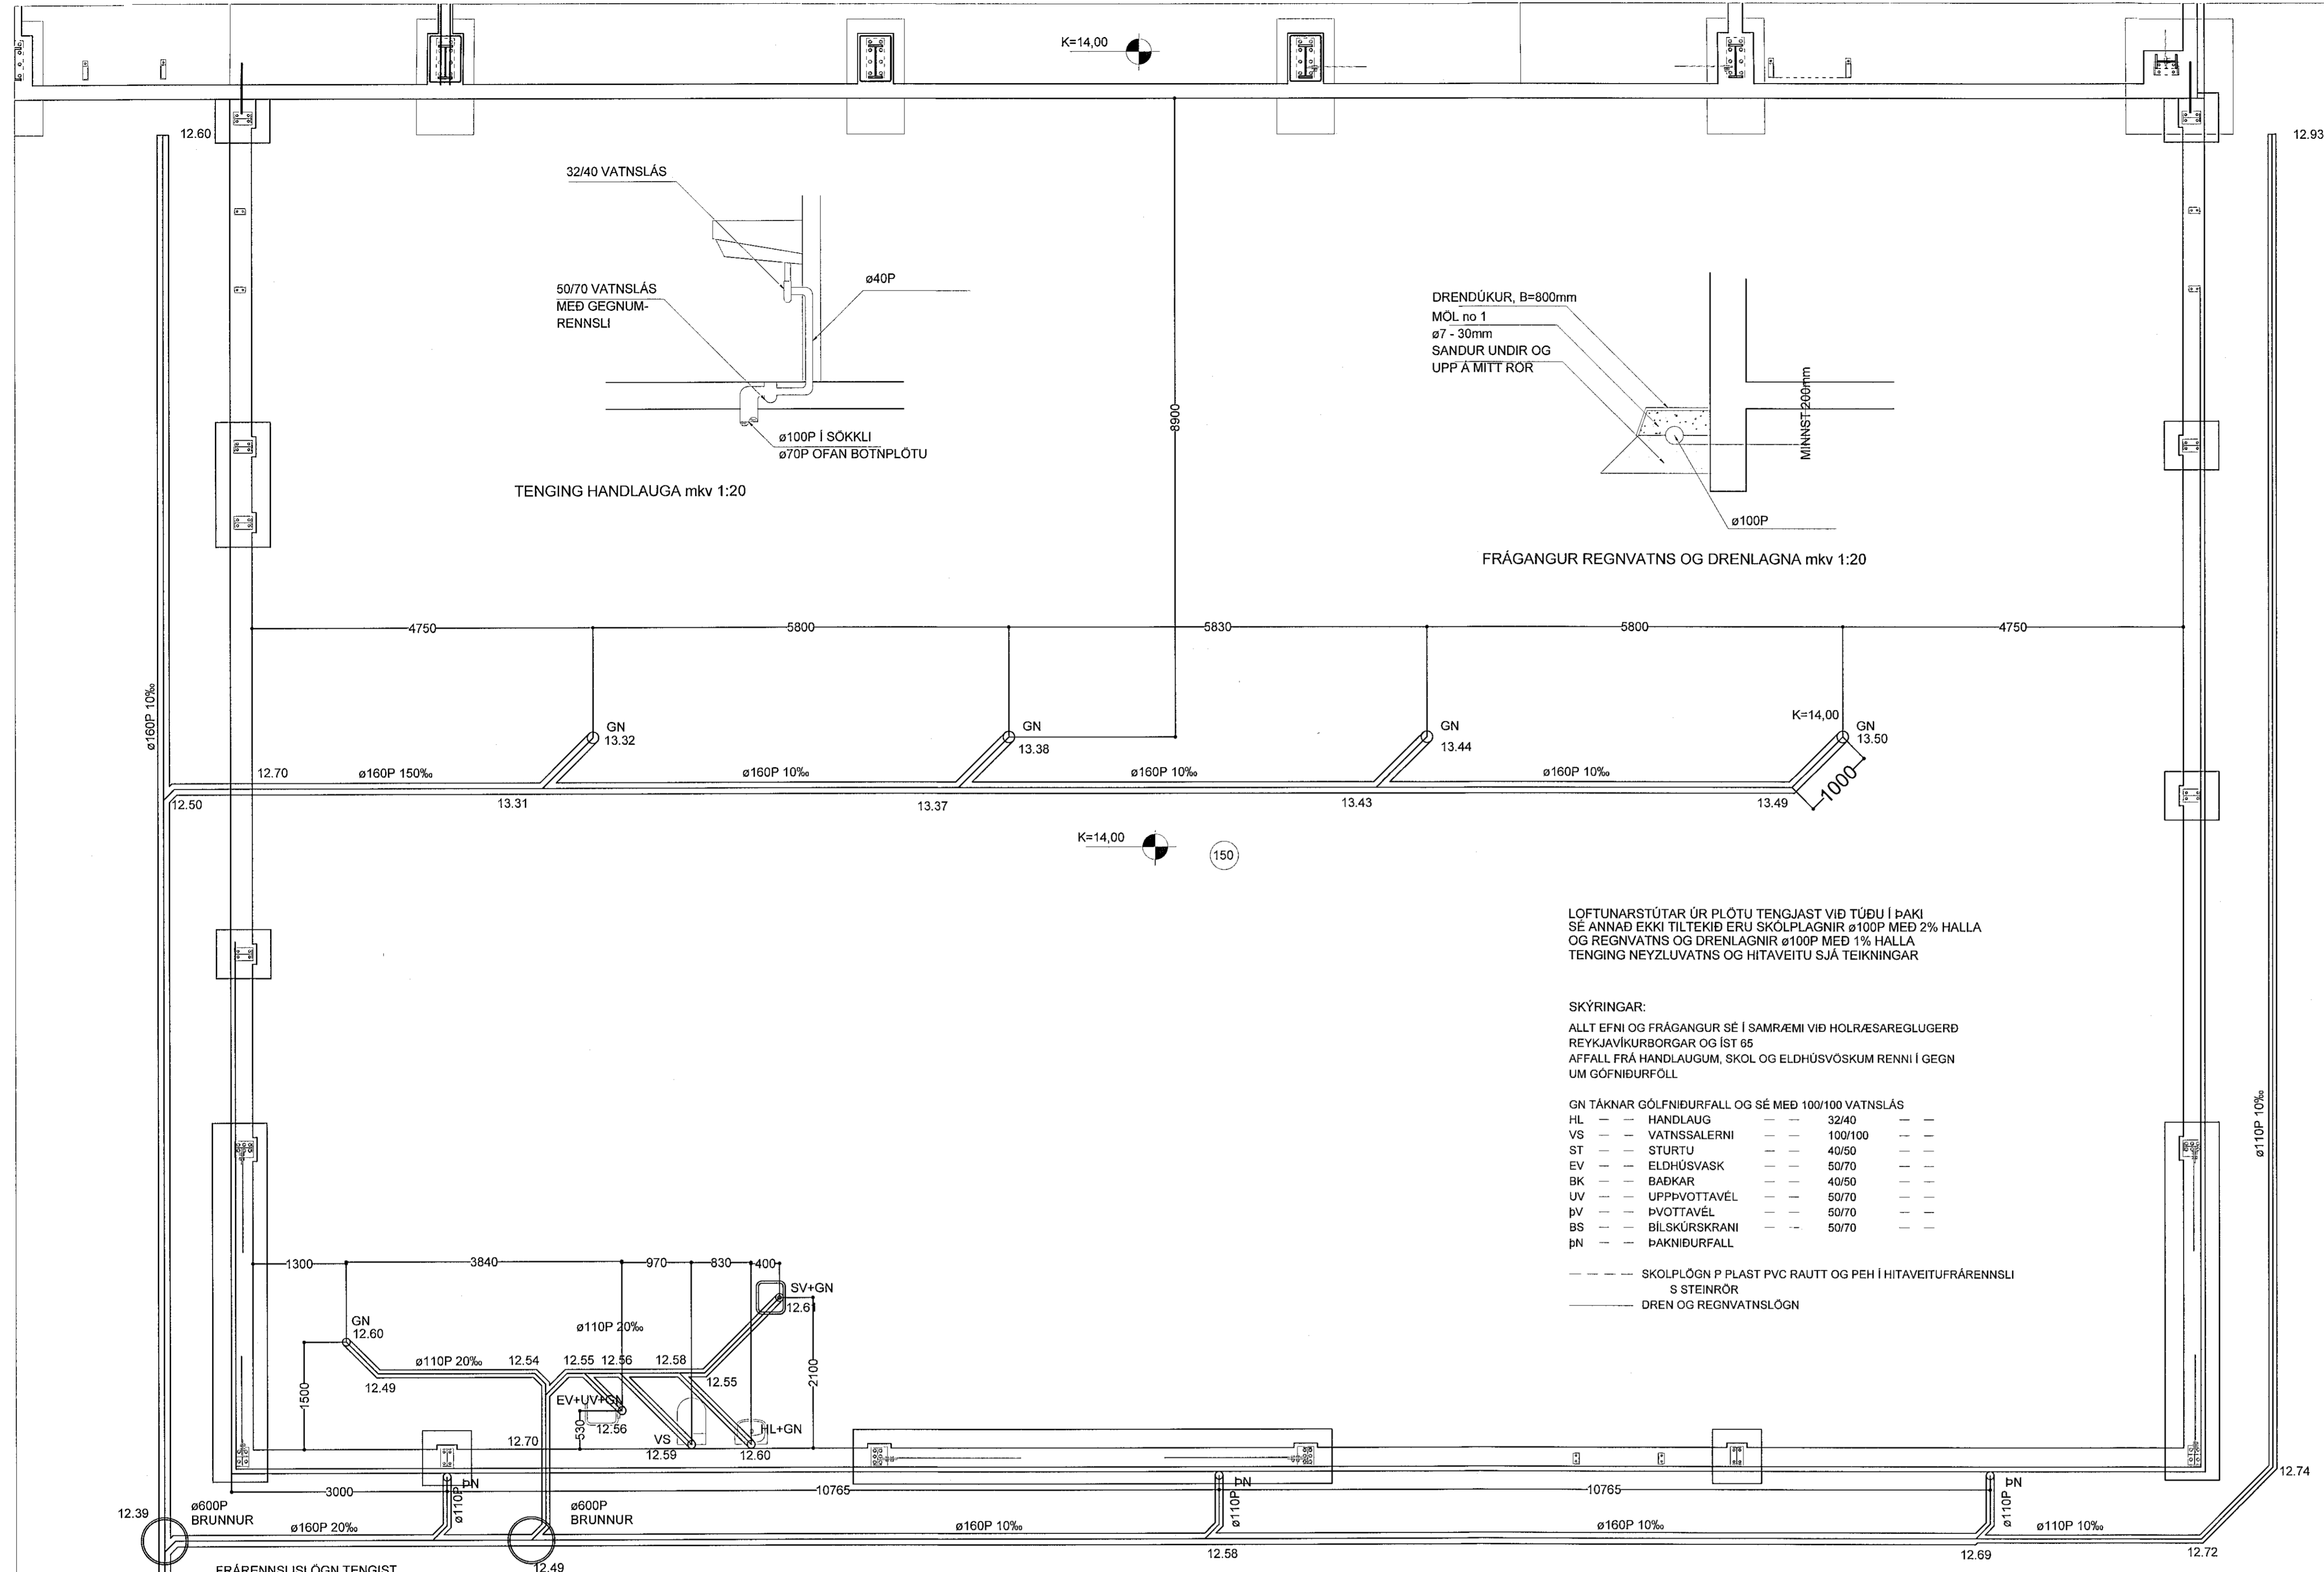

TENGING HANDLAUGA mkv 1:20

FRÁGANGUR REGNVATNS OG DRENLAGNA mkv 1:20

LOFTUNARSTÚTAR ÚR PLÖTU TENGJAST VÍÐ TÖÐU Í ÞAKI
SÉ ANNAD EKKI TILTEKIÐ ERU SKOLPLAGNIR Ø100P MEÐ 2% HALLA
OG REGNVATNS OG DRENLAGNIR Ø100P MEÐ 1% HALLA
TENGING NEYSLUVATNS OG HITAVEITU SJÁ TEIKNINGAR

SKÝRINGAR:
ALLT EFNI OG FRÁGANGUR SÉ Í SAMRÆMI VÍÐ HOLRÆSAREGLUGERÐ
REYKJAVÍKURBORGAR OG ÍST 65
AFFALL FRÁ HANDLAUGUM, SKOL OG ELDHÜSVOSKUM RENNIR Í GEGN
UM GÖFNIDURFÖLL

GN TÁKNAR GÖLFNIDURFALL OG SÉ MEÐ 100/100 VATNSLÁS			
HL	---	HANDLAUG	32/40
VS	---	VATNSSALERNIR	100/100
ST	---	STURTU	40/50
EV	---	ELDHÜSVASK	50/70
BK	---	BADKAR	40/50
UV	---	UPPÞVOTTAVÉL	50/70
PV	---	ÞVOTTAVÉL	50/70
BS	---	BÍLSKÜRSKRANI	50/70
ÞN	---	ÞAKNIDURFALL	

--- SKOLPLÖGN P PLAST PVC RAUTT OG PEH Í HITAVEITUFRÆNNSLI
S STEINRÖR
--- DREN OG REGNVATNSLÖGN

1. MERKINGAR

- | | | | |
|-----|---------------------------------|-----|---------------------------------|
| X: | OPNANLEGUR GLUGGI EÐA OPIN RIST | ÞV: | ÞVOTTAVÉL |
| F: | LOFTHITASTÝRÐUR FRAMRÁSARLOKI | ÞU: | ÞURRKARI |
| B: | VATNSHITASTÝRÐUR BAKRÁSARLOKI | UV: | UPPÞVOTTAVÉL |
| BR: | BRUNNUR | HL: | HANDLAUG |
| BS: | BRUNASLANGA | BK: | BADKAR |
| GN: | GÖLFNIDURFALL | SB: | STEYPIBAD |
| P: | ÞAKNIDURFALL | VS: | VATNSSALERNIR |
| EV: | ELDHÜSVASKUR | GH: | GÖLFSTÚTUR FYRIR TENGINGU |
| SV: | SKOLVASKUR | BK: | BAKRENNSLIS HITAVEITU |
| | SKOLPLÖGN | HR: | HREINSILOK |
| | PÖKKUÐ REGNVATNSLÖGN | F: | FALLPIPA |
| | HÁLFPÖKKUÐ JARÐVATNSLÖGN | SS: | KRANI MEÐ SLONGUSTÚT |
| | KALDAVATNSHEIMÆÐ | TK: | TÆMINGARKRANI |
| | KALT NEYSLUVATN | NF: | NIDURFALL MEÐ VATNSLÁS UTANHÜSS |
| | HEITT NEYSLUVATN | UK: | ÚTIKRANI |
| | RENNILOKI | | |
| | LOFTÞÚÐI Ø25 L=30 CM | | |
| | FRAMRENNSLI HITALAGNA | | |
| | BAKRENNSLI HITALAGNA | | |
| | LOFTRÁS YFIR ÞAK | | |

2. FRÆRENNSLISLAGNIR

- Í GRUNNI
SKOLP- OG REGNVATNSLAGNIR INN Í GRUNNI OG MEÐFRAM SOKKLUM AÐ BRUNNUM
SKULU VERA PLASTLAGNIR ÚR STÍFU PVC (RAUÐAR PÍPUR) ÞAKKAÐAR MEÐ GÜMMIHRINGJUM
- FRÁ BRUNNUM AÐ TENGJAST VÍÐ LÖÐARMÖRK KOMI STEINLAGNIR (ST)
AFRENNSLI HITAVEITU SÉ ÚR PEH PLASTI (ER TIL STAÐAR).
YFIR JARÐVATNSLAGNIR SKAL SETJA DRENÖL NR. 1 OG DRENDÚK.
- OFAN BOTNPLOTU
LAGNIR SÉU ÚR VIDURKENNDU PLASTI TIL NOTKUNAR INNAHÜSS (T.D. POLYPROPYLEN).
FESTINGAR Á FALLPIPUM SKULU VERA VÍÐ HVERJA GÖLFPLÖTU OG TV/ER Á MILLI PLATNA.
EITT PENSLUSTYKKI SKAL VERA Á HVERRI HÆÐ, EF SAMSEYTI ERU SÖÐIN SAMAN. ANNARS
ER NÆGILEGT AÐ DRAGA RÖR TIL Í MÚFFUM, T.D. 10 MM Í MÚFFU, TIL AÐ TAKA UPP
PENSLUNA.
HREINSILOK SKULU VERA ÞAR SEM SÝNT ER Á TEIKN.
LÖÐRÉTTAR FALLPIPUM SKULU VERA ÚR PLASTI OG EINANGRAST MEÐ 25 MM GLERULLARHÖLKUM
OG VEFJA MEÐ SÍSLAPPA EÐA PLASTDÚK.

LEGA LAGNA:

- PU: PÍPA FER UPP
PN: PÍPA FER NIÐUR
VG: VÍÐ GÖLF
VL: VÍÐ LOFT
ÍR: Í RAUF
ÍV: INNAN Í VEGG
IE: INNAN Í EINANGRUN
ÁV: Á VEGG
ÍPL: Í PLÖTU
UL: UNDIR LOFTI
OL: OFAN Á MILLILOFTI
YD: YFIR DYRUM

SJÁ ALMENNAR SKÝRINGAR Á TEIKNINGU P-001

