

Samþykkt þann
06 MÍJ 2019
Byggingarfulltrúinn í Hafnarfelli
F.h. Sigurður Steinar Jónsson

SKYRINGAR

NOTADAR ERU TEIKNINGAR ADALHÖNNUDAR
Í SAMRÆMI VÍÐ SAMÞYKKT AÐALUPPRÆTTI

Sveinbjörn Jónsson, 261254-7949

STADGREINIR 1400-1-69000020
LANDEIGNANÚMÉR L120054

ENDURSKOÐUN:	BAGS.	TEIKNIFYRIR:
H:		
G:		
F:		
E:		
D:		
C:		
B:		
A:		

VERKKAUPI GUDMUNDUR ARASON ehf.

VERKHEITI RAUÐHELLA 2, HAFNARFJ.

EFNI GÓLFHITALAGNIR - GRUNNMYND

VERKFRÆÐISTOFAN*
möndull
Birkishóli 8, 105 Reykjavík
Sími 892 2621, Fx. 501 1564 1590
Netfang sveitabjorn@mendull.is
SVEINBJÖRN JÓNSSON
Byggingarverktæðingur

TEIKN 2228-M-100
YFIRSEJARÍÐ SVBJ
VERK NR. ELAÐ NR. 2228 M-100


BAGS. DTGAFU APRÍL 2019
KENNITALA DTGAFANDA 261254-7949
STÉRD ENDURSK.

AFKÖST
GÓLFHITALAGNA

TAFLA YFIR GÓLFGEISLA, FRAMRÁSARHITI 42°C

	OFN/SLAUFA NR.	REIKNUD AFKÖST (W)	MINNSTU AFKÖST (W)	MESTA LENGÐ (M)	MESTA HÆÐ (CM)	RAUN-AFKÖST (W)	ATHUGASEMDIR
LAGERSVÆÐI	SLAUFA 01		1888	178			e25 PÍPUR
LAGERSVÆÐI	SLAUFA 02		1456	171			e25 PÍPUR
LAGERSVÆÐI	SLAUFA 03		1936	160			e25 PÍPUR
LAGERSVÆÐI	SLAUFA 04		1760	192			e25 PÍPUR
LAGERSVÆÐI	SLAUFA 05		1456	192			e25 PÍPUR
LAGERSVÆÐI	SLAUFA 06		1888	188			e25 PÍPUR
LAGERSVÆÐI	SLAUFA 07		1760	178			e25 PÍPUR
LAGERSVÆÐI	SLAUFA 08		1936	179			e25 PÍPUR
LAGERSVÆÐI	SLAUFA 09		1888	178			e25 PÍPUR
LAGERSVÆÐI	SLAUFA 10		1456	183			e25 PÍPUR
LAGERSVÆÐI	SLAUFA 11		1936	155			e25 PÍPUR
	SAMTALS:						

SJÁ ALMENNAR SKÝRINGAR Á TEIKNINGU P-001

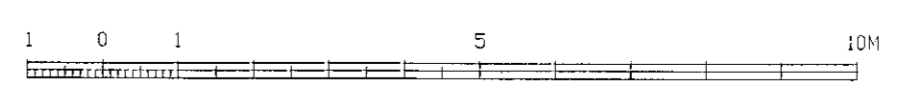

Teikning þessi er gefin út af undirrituðum fyrir hönd eignaðs höfundaréttar.
Teikninguna má ekki offrita með neinum hætti, að hluta til eða í heild án skriflegs leyfis höfundar.