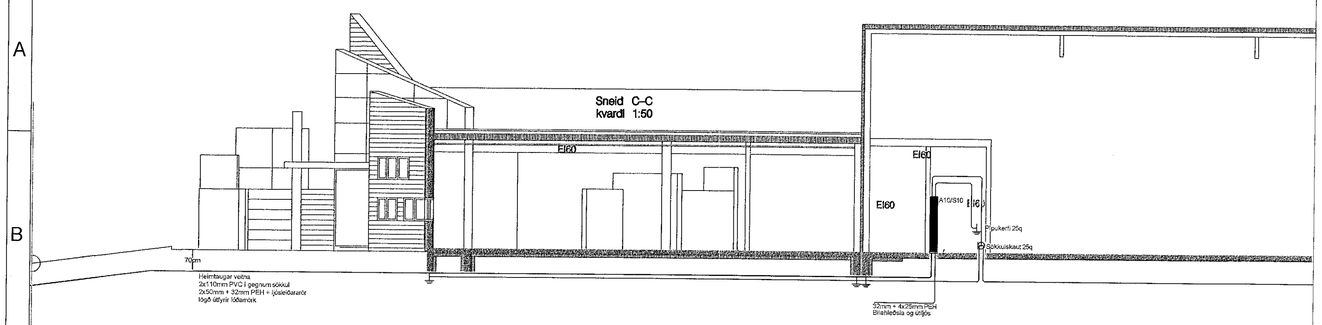

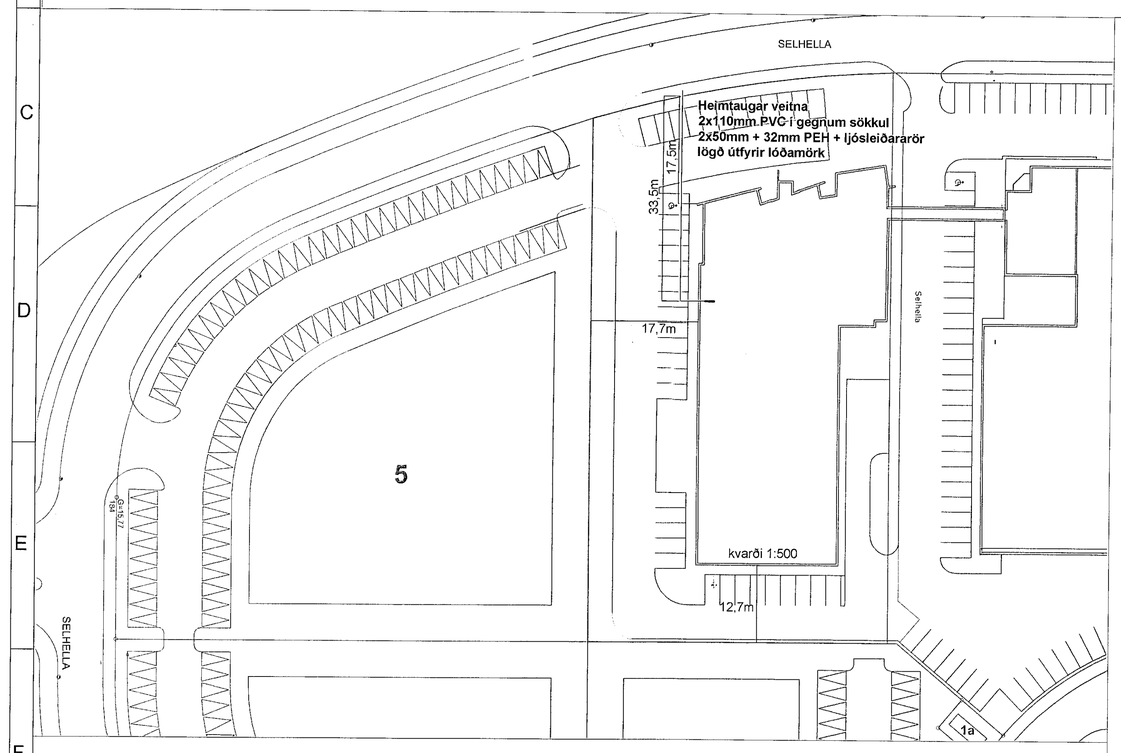

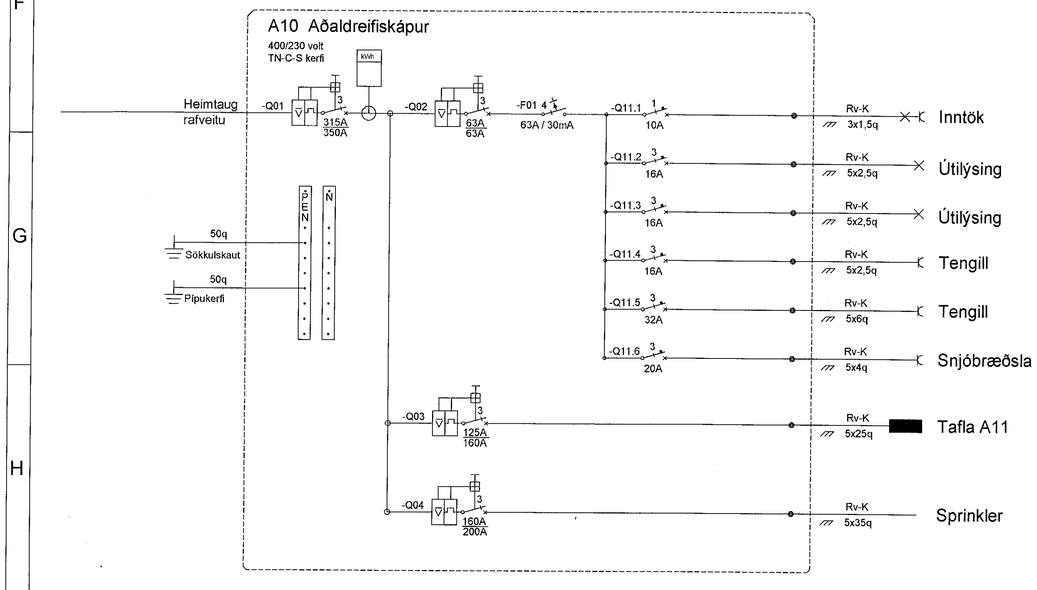

VOLTORKA ehf, Hönnunarstofa kt:410606-1860

Verkefni: Selhella 7 **Álagsútreikningur 23.03.2019**

Fjöldi	Notandi	Ástimplað afl	PF	n	Spenna	Álagsstuðull	Samtímastuðull	Samtals KW	Samtals A
								150	259
Stk	Búnaður/tæki	W	Cos	1	V	1	S	Tilteekt afl KW	Straumur A
6	Stauralýsing	200	0,99	1,00	400	0,8	0,6	0,58	0,92
17	Útiljós	150	0,99	1,00	400	0,8	0,6	1,22	1,96
2	Bílahleðsla	7200	1,00	0,94	400	0,8	0,5	5,76	8,84
1	Bílahleðsla	12900	1,00	0,94	400	0,8	0,5	5,04	7,74
32	Lýsing sal	161	1,00	1,00	400	0,8	1	4,12	5,95
80	Almenn lýsing	20	1,00	1,00	400	0,8	1	1,28	1,85
1	Uppþvottavél	3000	0,82	0,94	400	0,8	0,5	1,20	2,25
1	Eldavél	7500	1,00	0,94	400	0,8	0,4	2,40	3,69
2	Tenglar	22000	0,82	0,86	400	0,8	0,8	28,16	57,64
6	Tenglar	11000	0,82	1,00	400	0,8	0,8	42,24	74,35
10	Tenglar	2300	0,82	0,83	400	0,8	0,8	14,72	31,22
1	Öfyrirséð	60000	1,00	1,00	400	0,8	0,9	43,20	62,36

Sökkulskaut

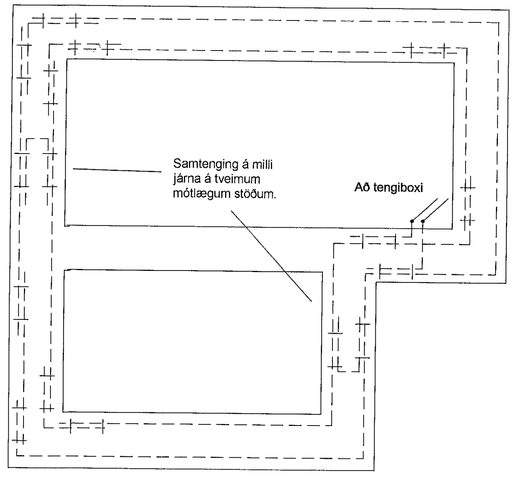

Grunnmynd sökkulveggja

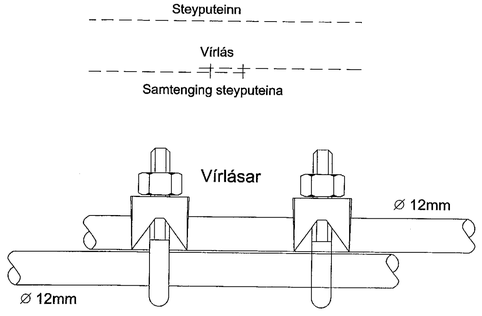

Samtenging steyputeina

Setja skal tvo vírlása
á hver samskeyti

Tengja skal saman tvö neðstu járnin í sökkulveggjum allan úthringinn og að upptaki í tengibox.
Í raðhús, parhús og hliðstæð hús er leifilegt að tengja sameigilegan úthring en tengibox og tenging verði við hverja heimtaug.

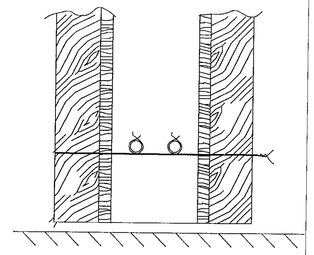

Snið í sökkulvegg

Sýnd eru 2 neðstu steypu-
styrktarjárn í steypumóti
ofan á neðstu mótavirum.

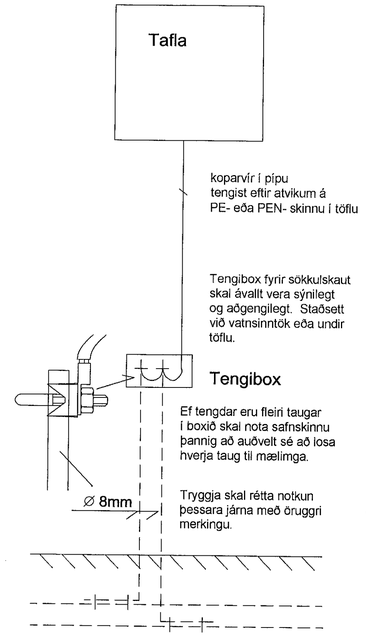

Snið í töfluvegg

Samþykkt þann
26 APR 2019
Byggingarfulltrúinn í Hafnarfirði
F.h. Sigurður Steinar Jónsson

Útgáfunúmer og dags. aðaluppdratta

Undirskrift yfirhönnuðar

Yfirfarið samþ.

Breytingar	
1	
2	
Dags	Yfirfarið

Voltorka ehf
kt:410606-1860
voltorka@voltorka.is

Helgi Pálsson
S:898-4476
helgi@voltorka.is

Baldvin Ó. Gunnarsson
S:855-3155
baldvin@voltorka.is

Verkefni
Selhella 7

Staður
221 Hafnarfjörður

Skýring
Afstaða, snið, sökkulsk, tafla

Hönnun,	Baldvin Ó. Gunnaarsson
Kt.	261069-4589
Mkv	1:100/1:500
Teikninarnúmer	500-01-03
Teiknað,	Baldvin Ó. Gunnarsson
Útgáfudagsetning,	23.03.2019
Land nr.	Útgága A1
Verknúmer	2019-022