

Samþykkt þann
06 MAY 2019
 Byggingarfulltrúinn í Hafnarfjörð
 F.R. Sigurður Steinar Jónsson

Vald: 26.04.2019 13:51:55 Öprentun: 17.01.2019

Útg.	Dags.	Skýring	Br.af:	Yfirf.
A	17.01.2019	Vinnuleikning	HSG	RS
B	26.04.2019	Frárennsli í jörðu breytt	HSG	RS

ÁRITUN HÖNNUNARSTJÓRA:
UTI
 ARKITEKTAR
 RALDUR Ó. SVAVARSSON
 ARKITEKT FAJ SAMARK
 KT: 120357 514P


- Frárennsli skólþ
- Frárennsli regnvatn
- - - - - Frárennsli dren

Ómerktur hringur táknar að lögn færast upp eða niður innan hæðar.
 Hringur merktur PU, PN eða PU/PN táknar að lögn færast upp eða niður á milli hæða.
 T.K - Áætlaður topp kóti
 B.K - Botnkóti

GN - Gólfniðurfall
 PP - Hjúðeinangrandi frárennsliþépa
 SJ - Steypujáms þépa

Allar lagdir í stofnum og undir lofti skulu vera SJ nema annað sé tekið fram.
 Greina lagdir að hreinlæstækjum skulu vera PP.

Allar frárennsli-lagdir skulu lagðar í 20% halla nema annað sé tekið fram á teikningu.

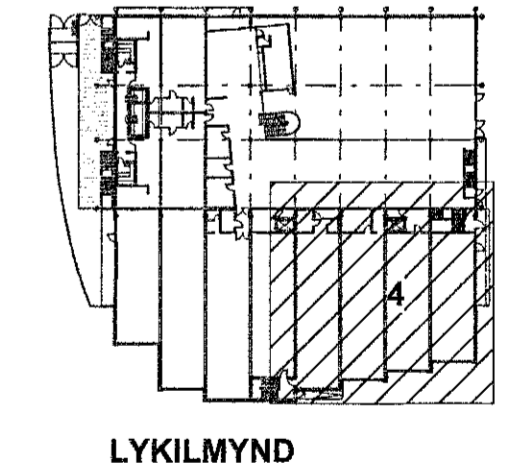

World Class
 Tjarnarvellir 7
 221 Hafnarfjörður

Lagnir og loftþræsikerfi
 Fráveitukerfi
 Grunnmynd kjallari - HLuti 4

TEKNIÐGEMER	BLAÐSTÆRD	HANNAÐ:	HSG
2768-004	A1	TEKNAÐ:	APK
00_2_23_04		YFRFARER:	AG
DAGS.	MELKVAREI	UTGÁFA	
17.01.2019	1:50	B	

Útgáfudagur og dagsetning aðskilgripstálar: 1810020
 Hönnuður: Róttar H Steinarsson
 Hönnunarsími: 231149-4419

Mikilvægt er að niurfallið verði með hitaþræði og sandsíu til að hindra að það frjósi í því og lögninni