

Almennar skýringar

- 120 Plötupykkt
- Steinsteypa skv. skýringablaði
- Eldri steinsteypa
- Einangrun 100mm undir plötu 75mm á sökklum


Járnbending

Bending sökkulvegga almenn #K10m250 nema annað komi fram á sniði.


Grunnbending í miðri plötu K257 bendinet nema annað komi fram á grunnmynd

Nánari skýringar sjá teikningu nr. 200


1 Grunnmynd - Viðbygging
1:50

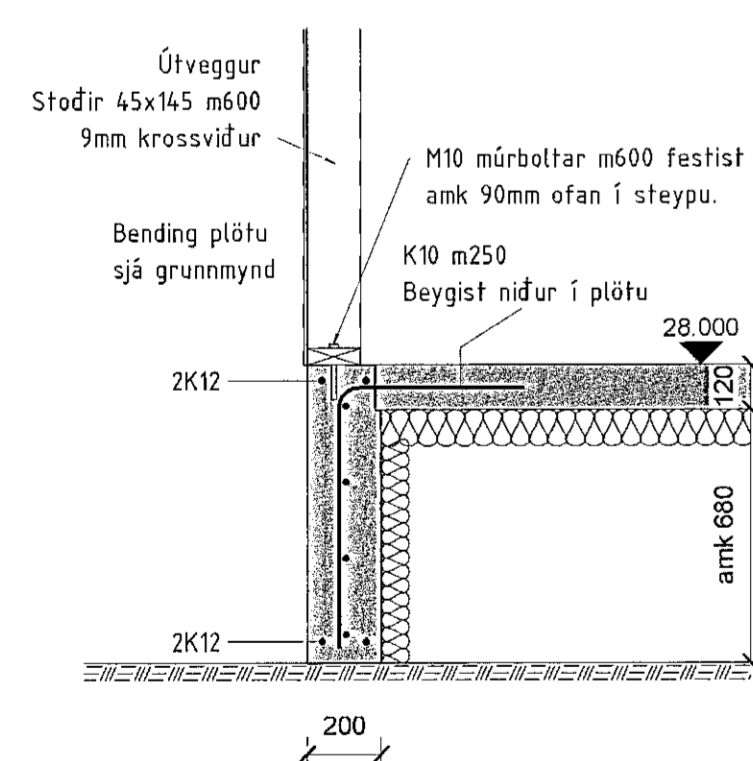


2 Snið
1:20

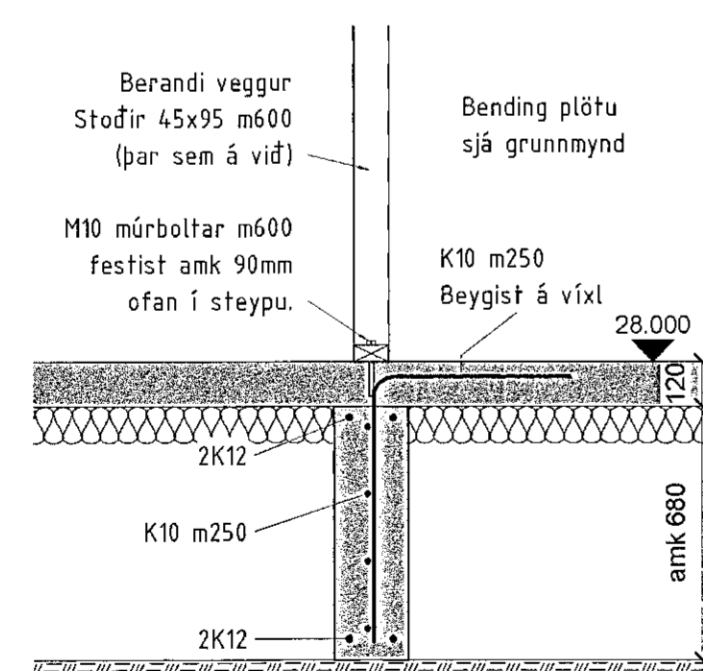


3 Snið
1:20

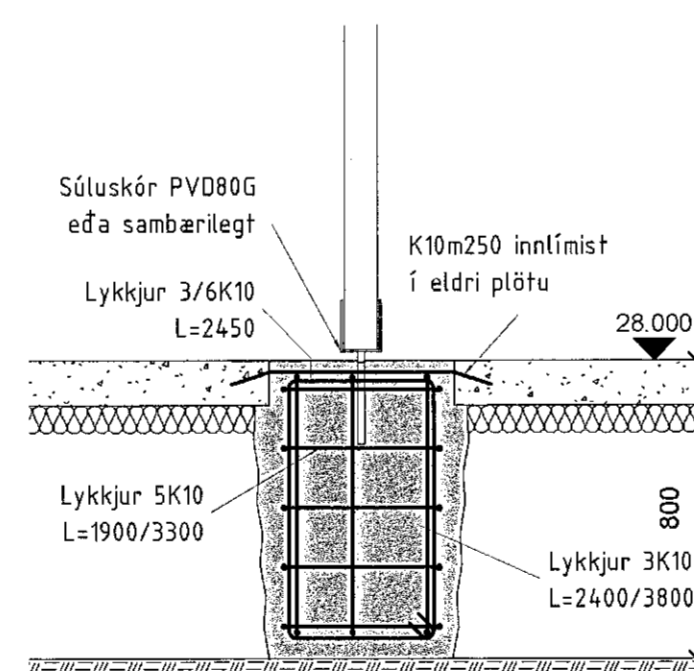


4 Snið
1:20

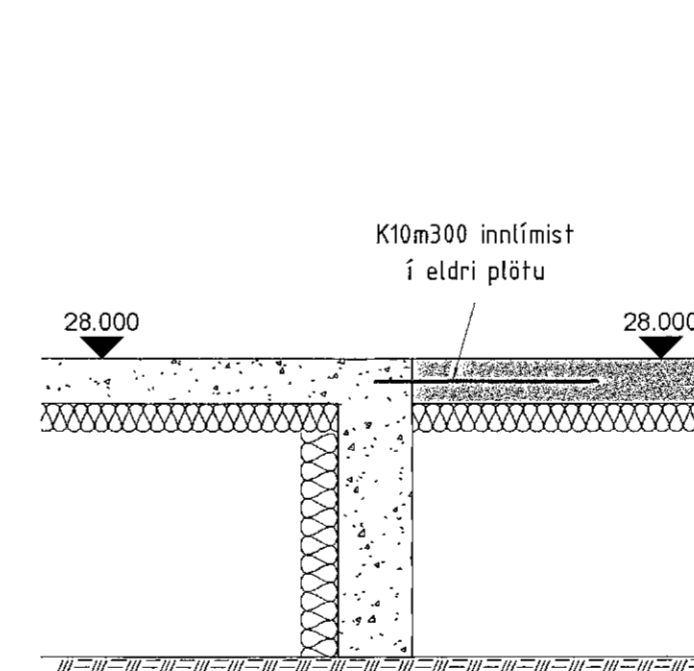

5 Snið
1:20

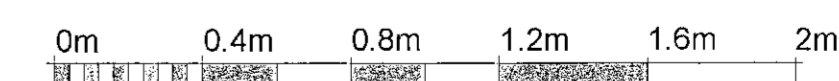

1:20

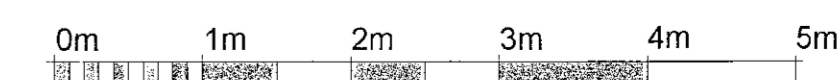

1:50

B Verðteikning	SG	16.04.2019
A Útbóðsteikning	SG	15.02.2019
Úg.	Breyting	Hönnuður Dags.

Verkefning

Fjarðargata 13-15
220 Hafnarfirður
Sími: 565-5640
www.strendingur.is
strendingur@strendingur.is

I samræmi við aðaluppdrátt frá: ASK arkitektar ehf.
Dagsetning og úlgáfa aðaluppdráttar: 21.01.2019
Hönnuður: Sigurður Guðmundsson Sími: 565-7599
24. apríl 2019
Hönnunarsjón/samræmingarhönnuður: Sigurður Steinar Jónsson

Úthlið 1, Hafnarfirði
Leikskólinn Hlíðarendi
Sökklaar Grunnmynd

Teiknað / Hannað:	Dags:
FME/SG	15.02.2019
Kvaði:	Nr. teikningar: Stærð:
Skv. Teikn. B	201 A1