

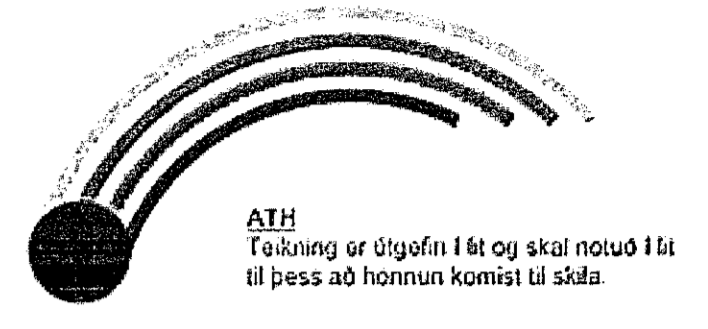
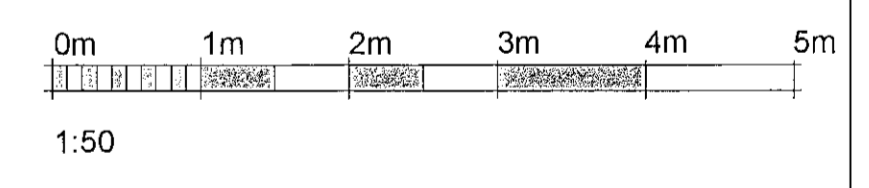


Samþykkt þann  
 08 MAY 2019  
 Byggingarfulltrúinn í Hafnarfjörð  
 F.h. Sigurður Steinar Jónsson

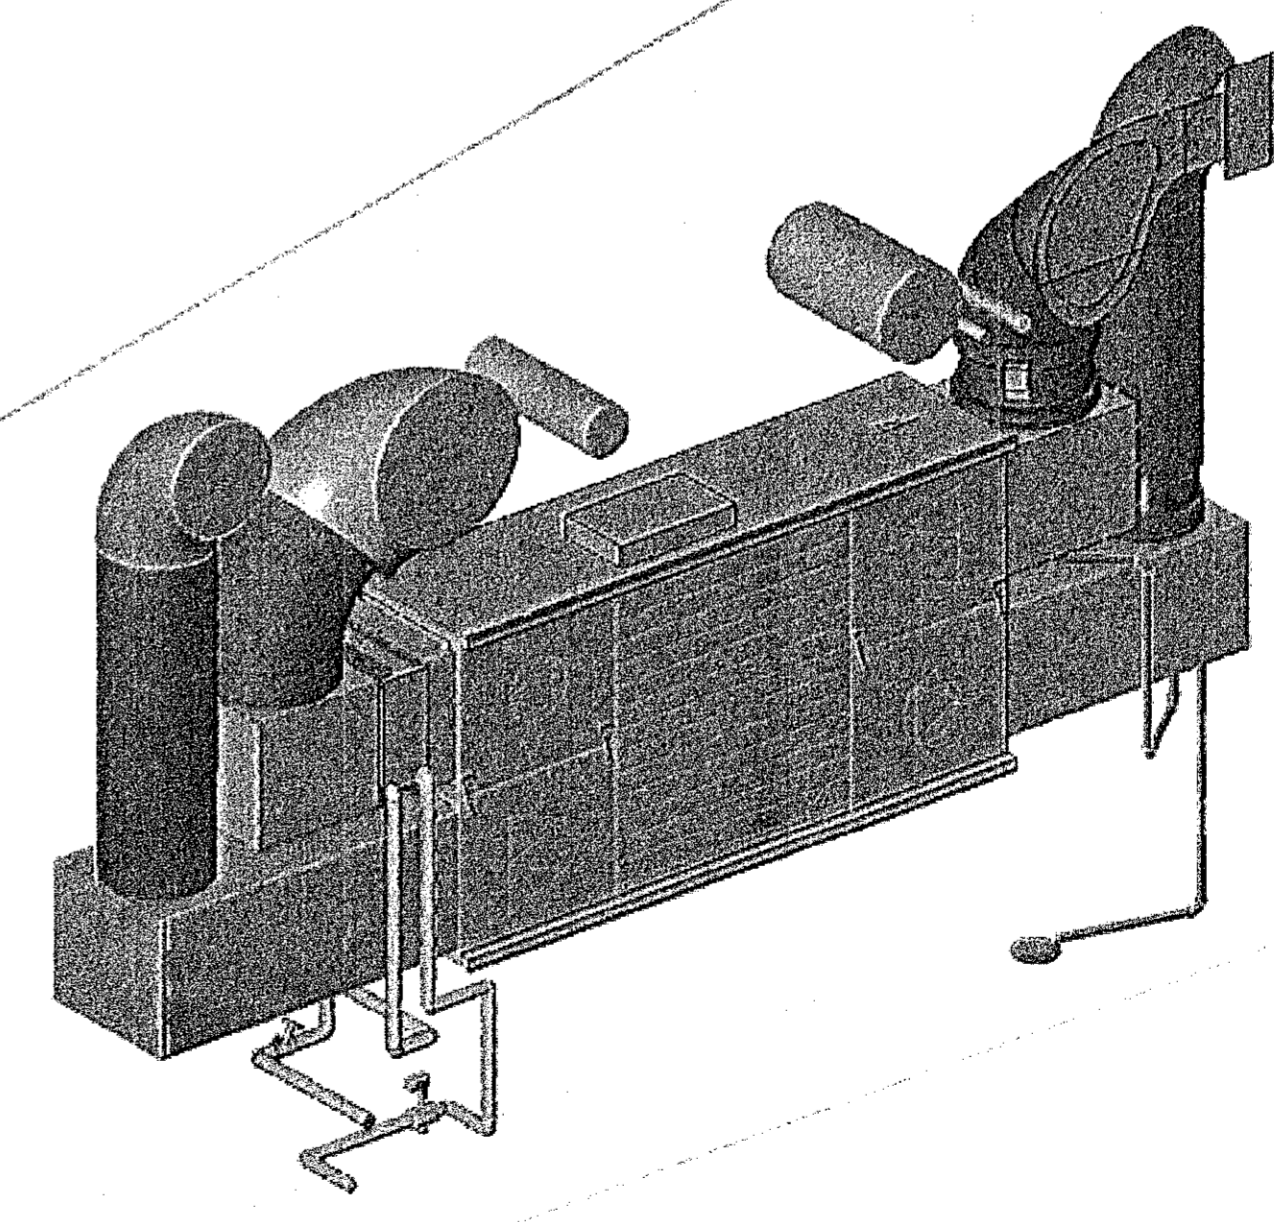

**Almennar skýringar**

- Almennar skýringar við loftræsikerfi, sjá teikningu 400.
- Kerfismynd vegna loftræsingar kjallara (kerfi 700), sjá teikningu 452.
- Inntaksstokkar fersklofts og frástreymisstokkar frá samstæðu að útvæg varmaeinangrast innan tæknirýmis.
- HR HurðarFrist
- ITR InnTaksRist/barðaventill
- FKR FráKastRist
- TFB TÍFærsluBlásari / Jet-blásir
- IBV InnblástursVentill
- USV ÚtsogsVentill
- DN DiameterNominal / nafn innanmál sívals stokks
- USV ÚtsogVentil
- EVL EivarnarLoka
- USB ÚtsogsBlásari
- SLM SjúkdiLoka með Mótör
- HLD HLjóðDeyflir
- FKV FráKastVentill

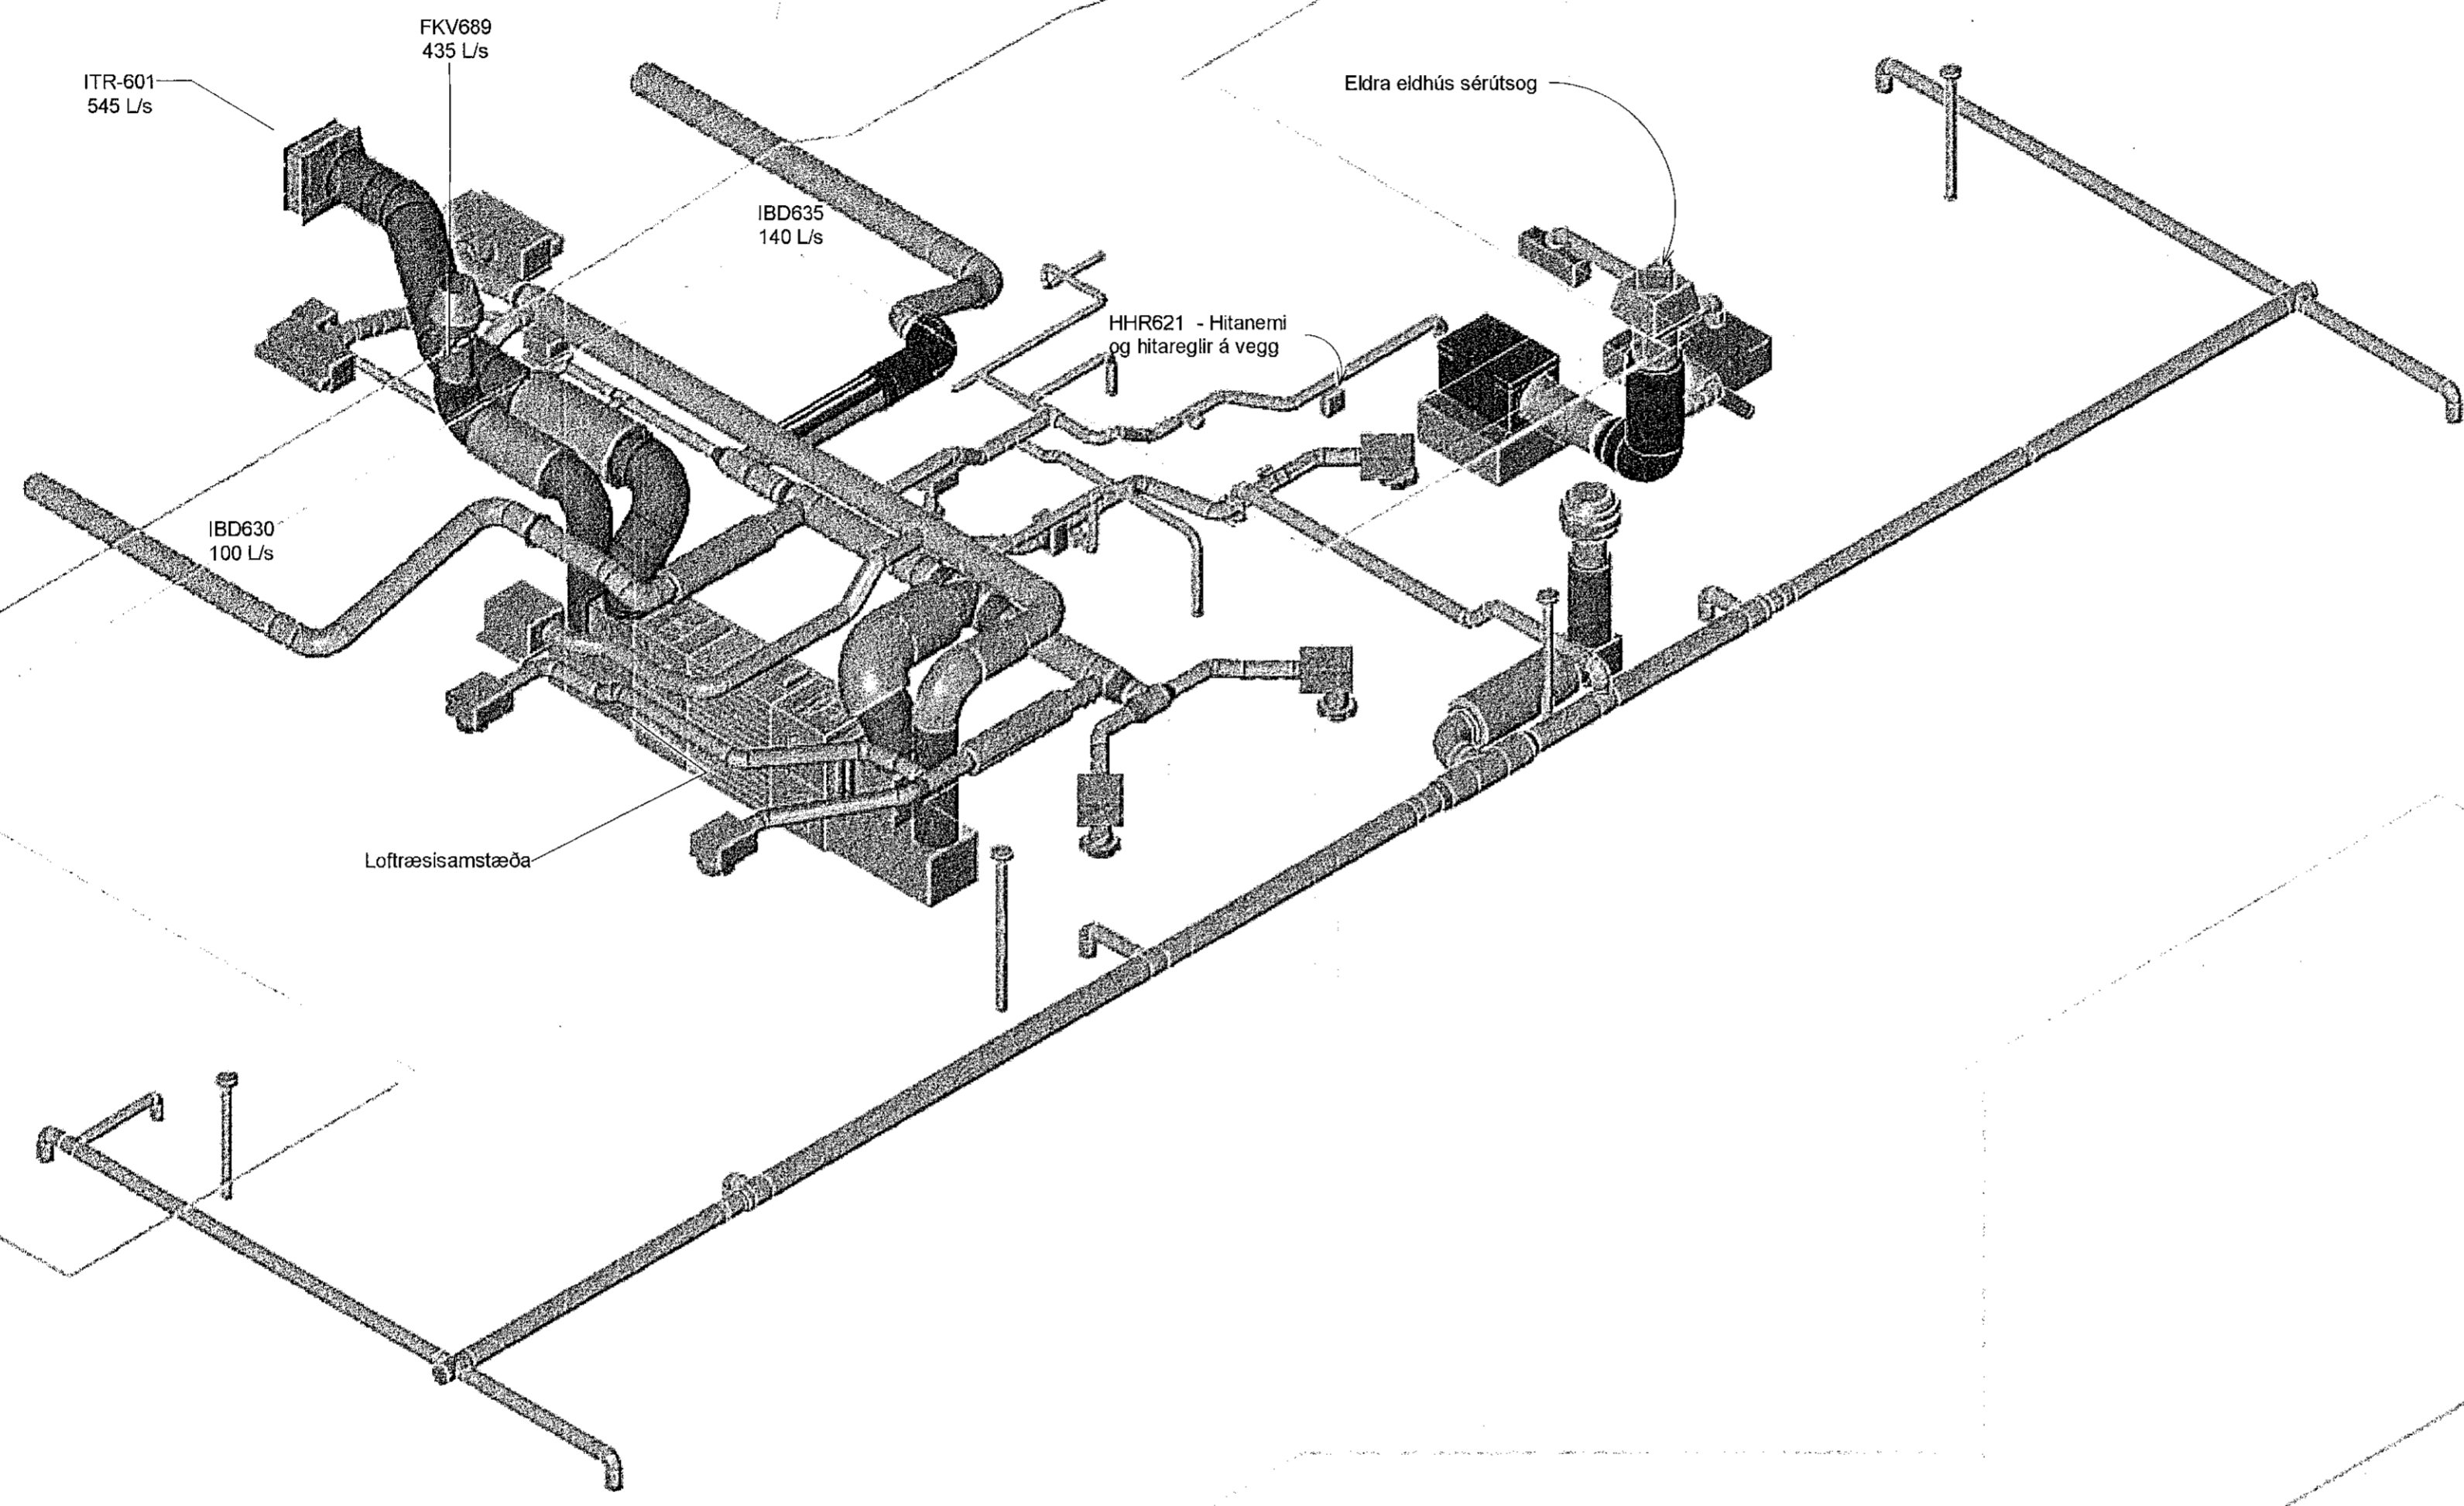

B	Verkteikning	SHG	17.04.2019
A	Útboðsteikning	SHG	15.02.2019
Útg.	Breyting	Hönnuður	Dags.

**Verkteikning**

Fjarðargata 13-15  
 230 Hafnarfjörður  
 Sími: 565-5640  
 www.strendingur.is  
 strendingur@strendingur.is

Í samræmi við aðaluppdrátt frá: ASK arkitektar  
 Dagsetning og útgáfa aðaluppdráttar: 21.01.2019  
 Hönnuður: S. Hörður Guðjónsson ASK 1977-9989  
 Hönnuðarskipti/samræmingarhönnuður: Sigurður Steinar Jónsson  
 24. apríl 2019

Úthlíð 1, Hafnarfjörður  
 Leikskólinn Hlíðarendi

Loftræsing - Rúmmynd

Teiknað / Hannað:	Dags:		
SHG/SHG	15.02.2019		
Kvæði:	Útgáfa:	Nr. teikningar:	Stærð:
1:50/25	B	410	A1