

Almennar skýringar



- Almennar skýringar, sjá teikningu 300.

Lögn frá 1 stk. EV er DN 50
Lögn frá 1 stk. HL er DN 40
Lögn frá 1 stk. UPV er DN 40
Lögn frá 1 stk. pV er DN 50
Lögn frá 1 stk. pV er DN 100
Lögn frá 1 stk. GN-O er DN 50

PN Þakriðurfall - Frágangur skv. teikningu arkitekta

————— Ný frárennslilögn
 ———— Ný regnvatnslögn
 ———— Ný vatnsæð
 - - - - - Nýtt affall hitaveitu
 - - - - - Eldri lagirnir
 - - - - - Eldri lagirnir sem skal fjarlægja og loka endum.

T: Tengistaður nýrra og eldri lagna
IV: l vegg

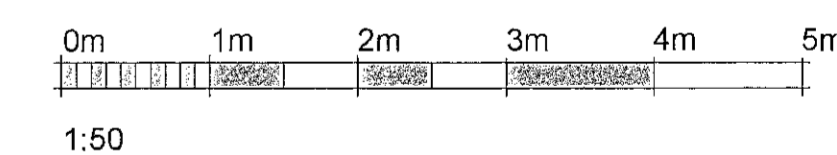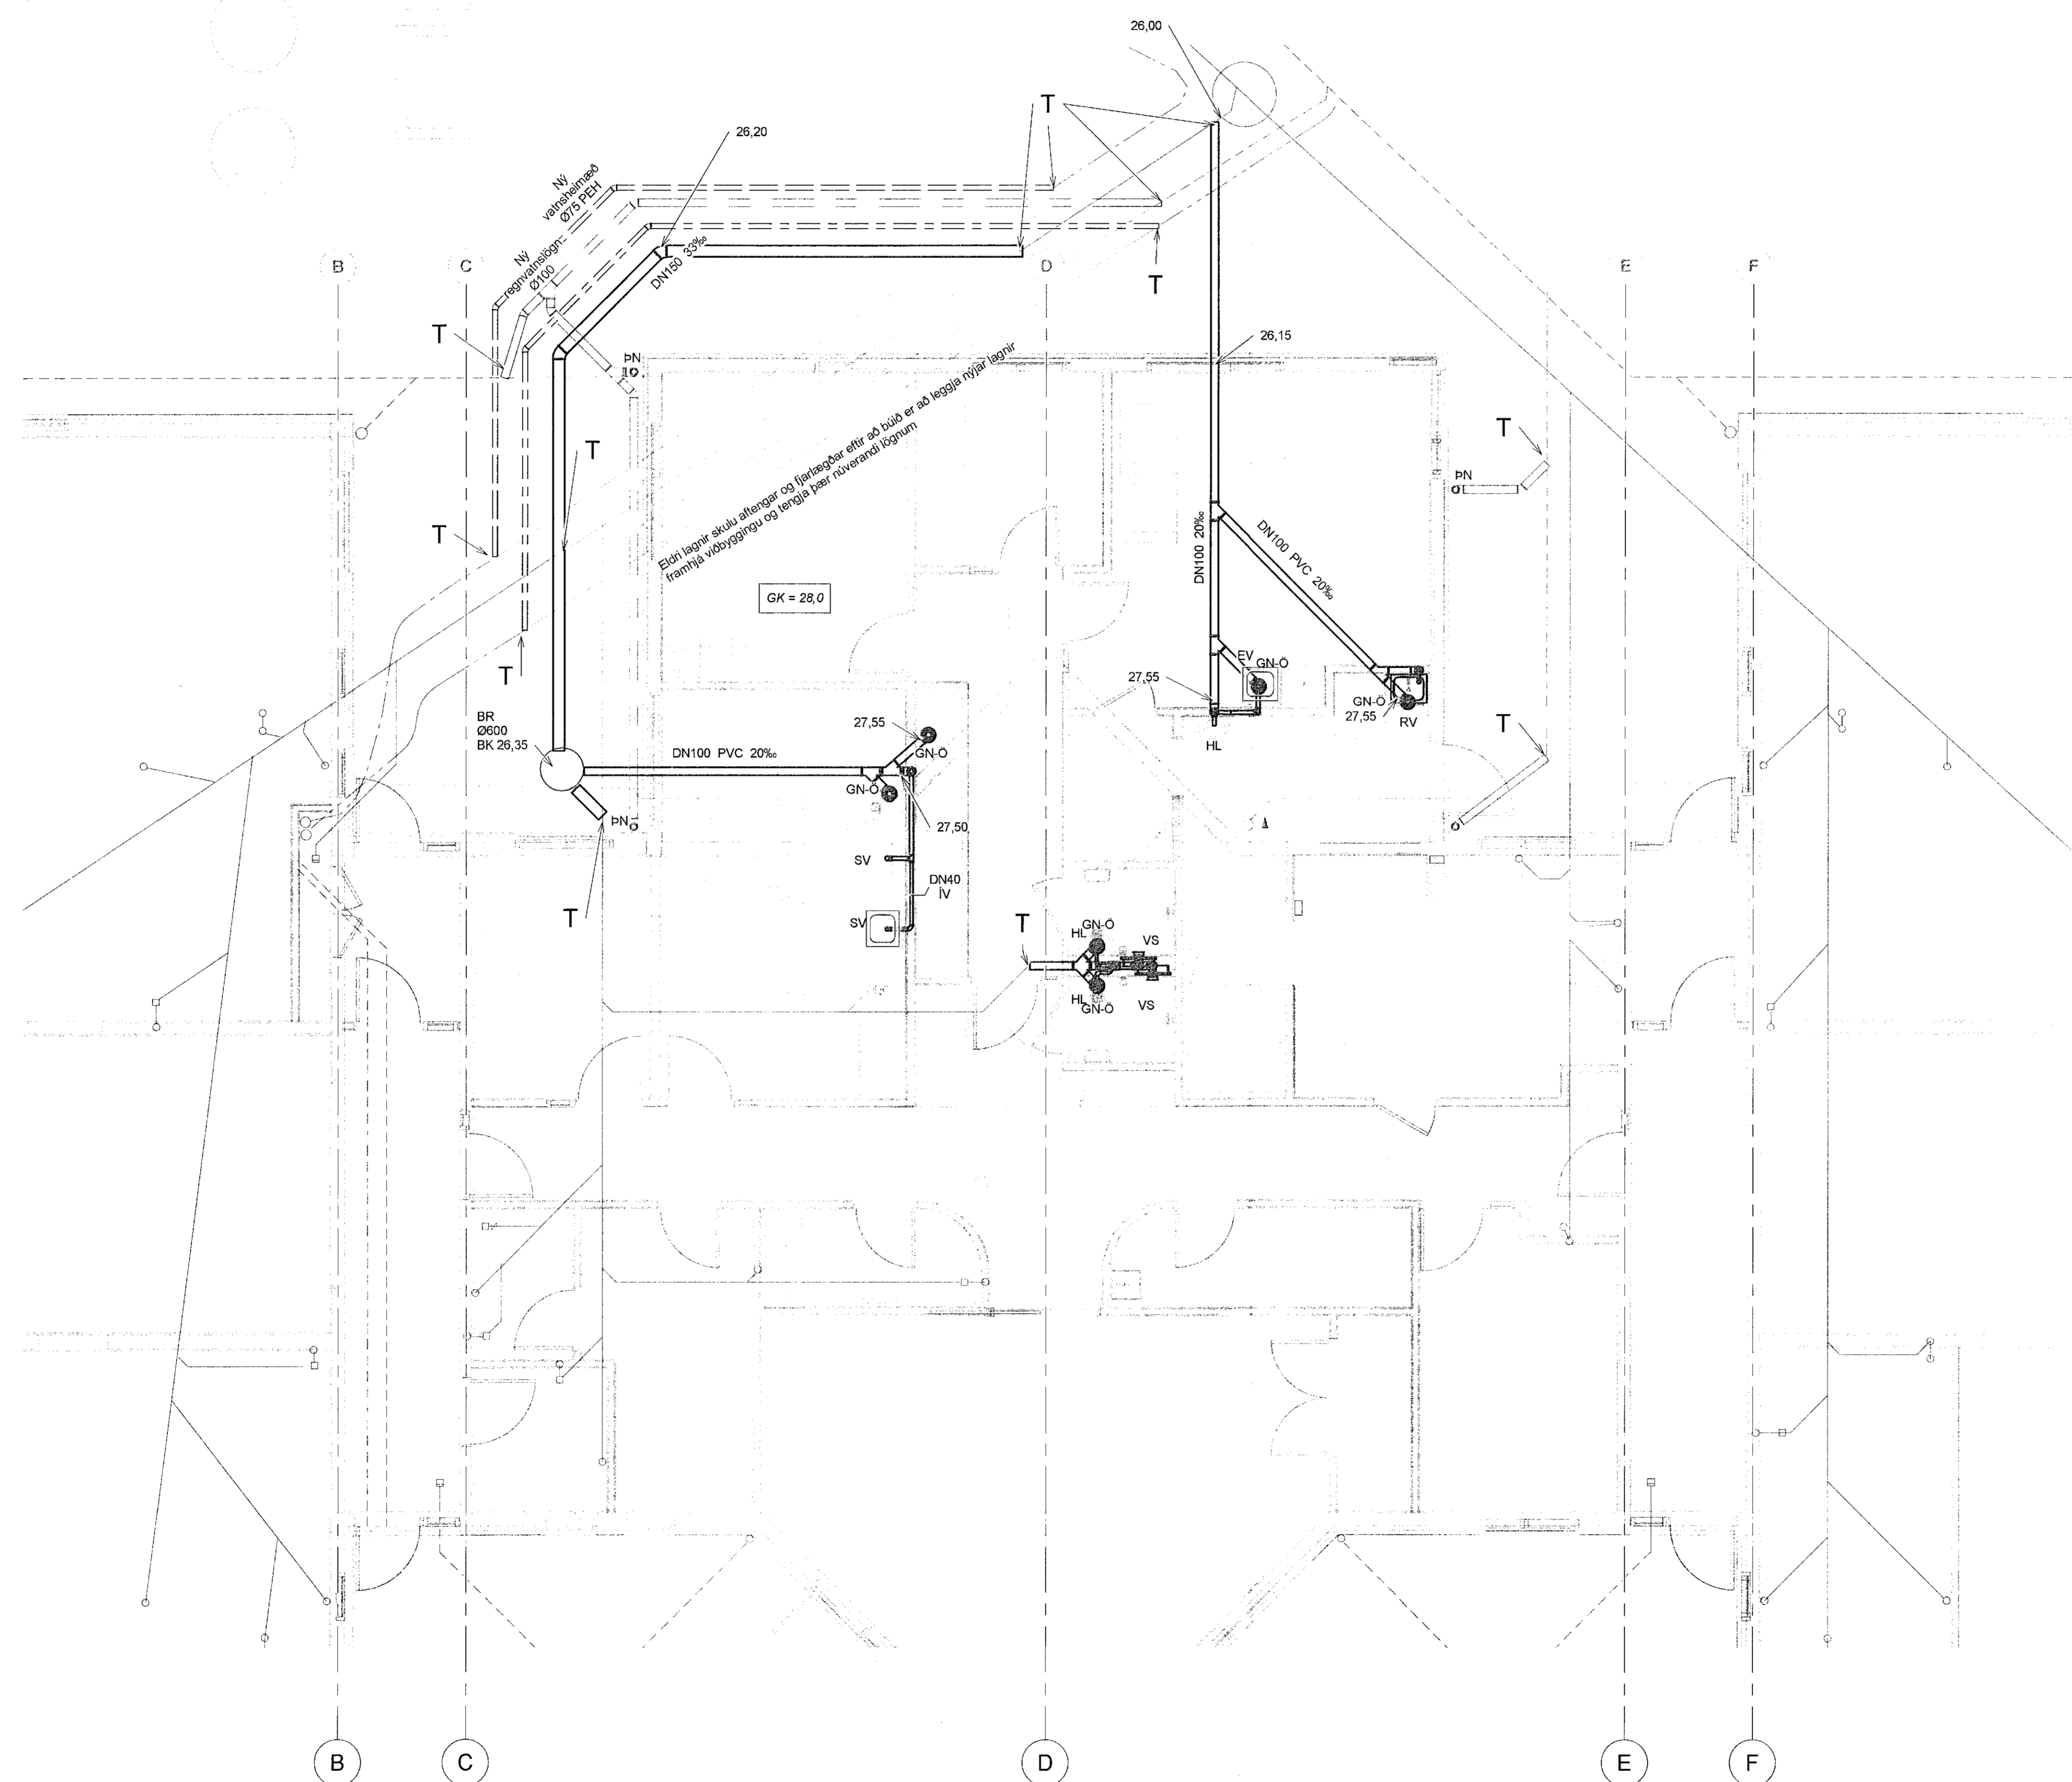

B	Verkteikning	SG	16.04.2019
A	Útbóðsteikning	SHG	15.02.2019
Útg.	Breyting	Hönnuður	Dags

Verkteikning
Fjarðargata 13-15
220 Hafnarfjörður
Sími: 595-5940
www.strendingur.is
strendingur@strendingur.is

Í samræmi við aðaluppdrátt frá: ASK arkitektar
Dagsetning og útgáfa aðaluppdráttar: 20.12.2018 Útgáfa
Hönnuður: Sigurður Guðmundsson
Hönnunarskrifstofa: 24. apríl 2019

Hönnunarskrifstofa: Hönnuður

Úthlið 1, Hafnarfjörður
Leikskólinn Hlíðarendi
Frárennslí - Grunnmynd

Teiknað / Hannað:	Dags:		
VP/SG	15.02.2019		
Kvarði:	Útgáfa:	Nr. teikningar:	Stærð:
1 : 50	B	301	A1