



Samþykkt þann
24. maí 2019
Byggingafulltrúi í Hafnarfjörði

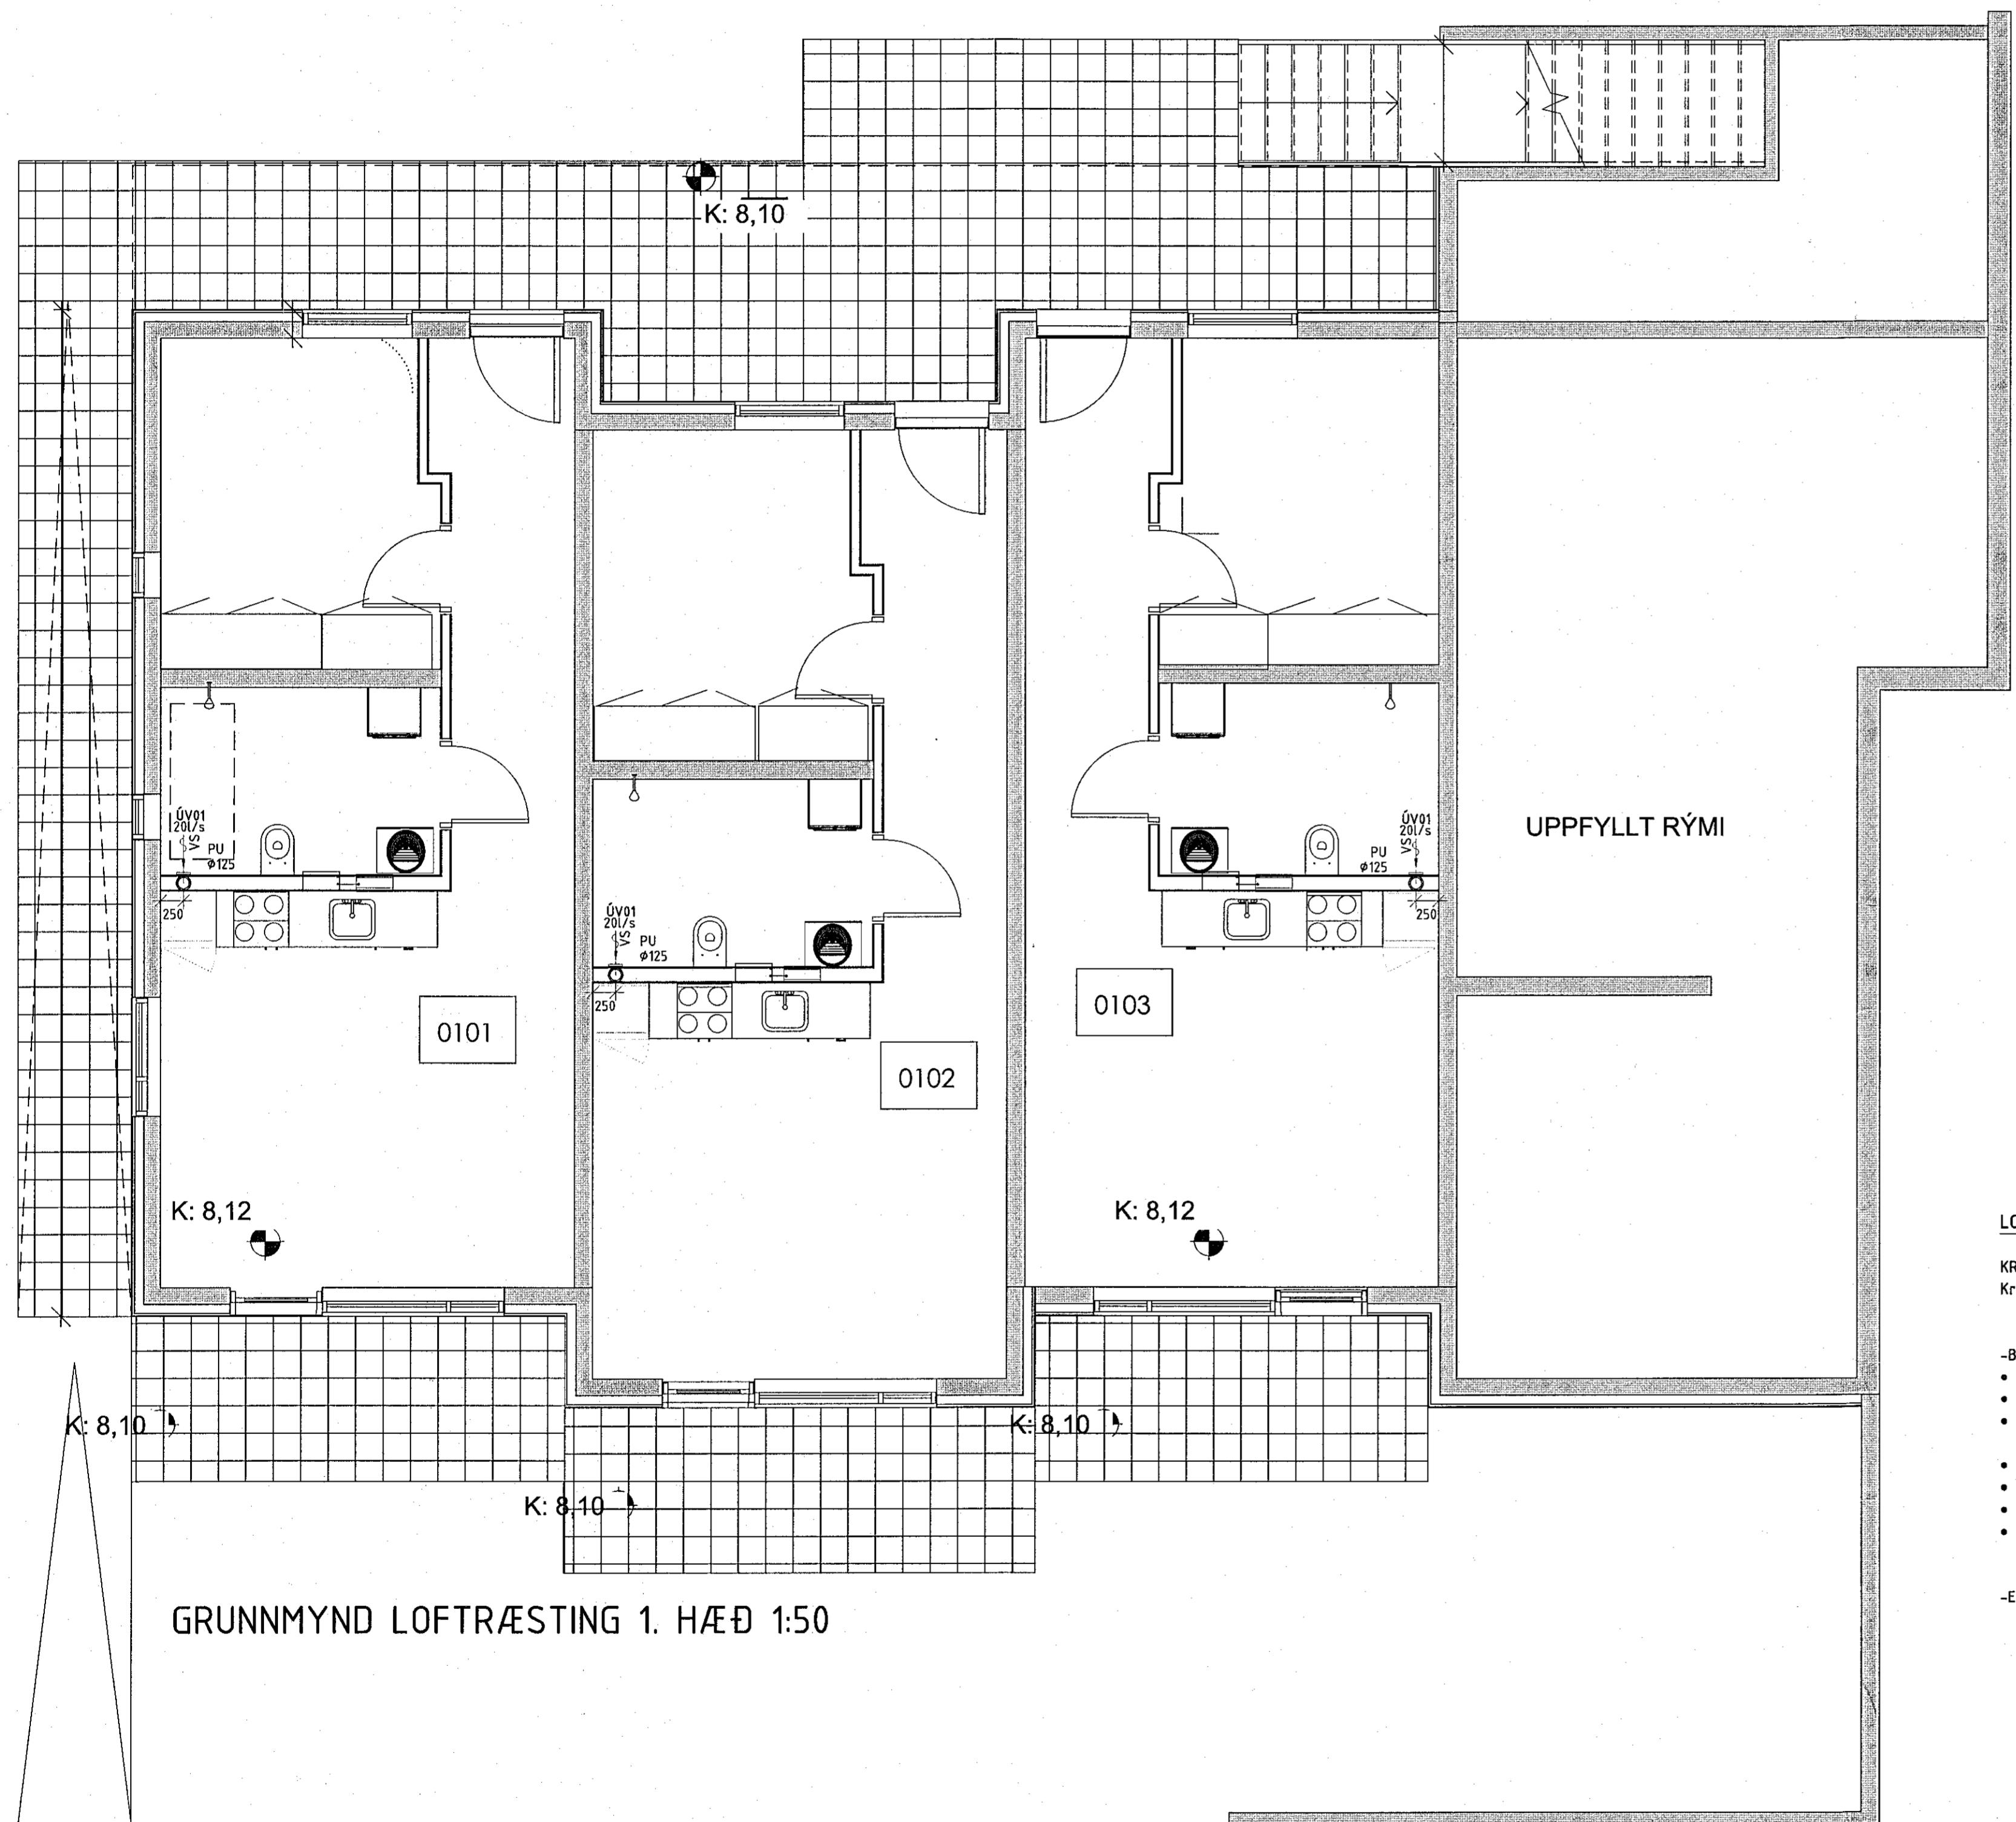

GRUNNMYND LOFTRÆSTING 1. HÆÐ 1:50

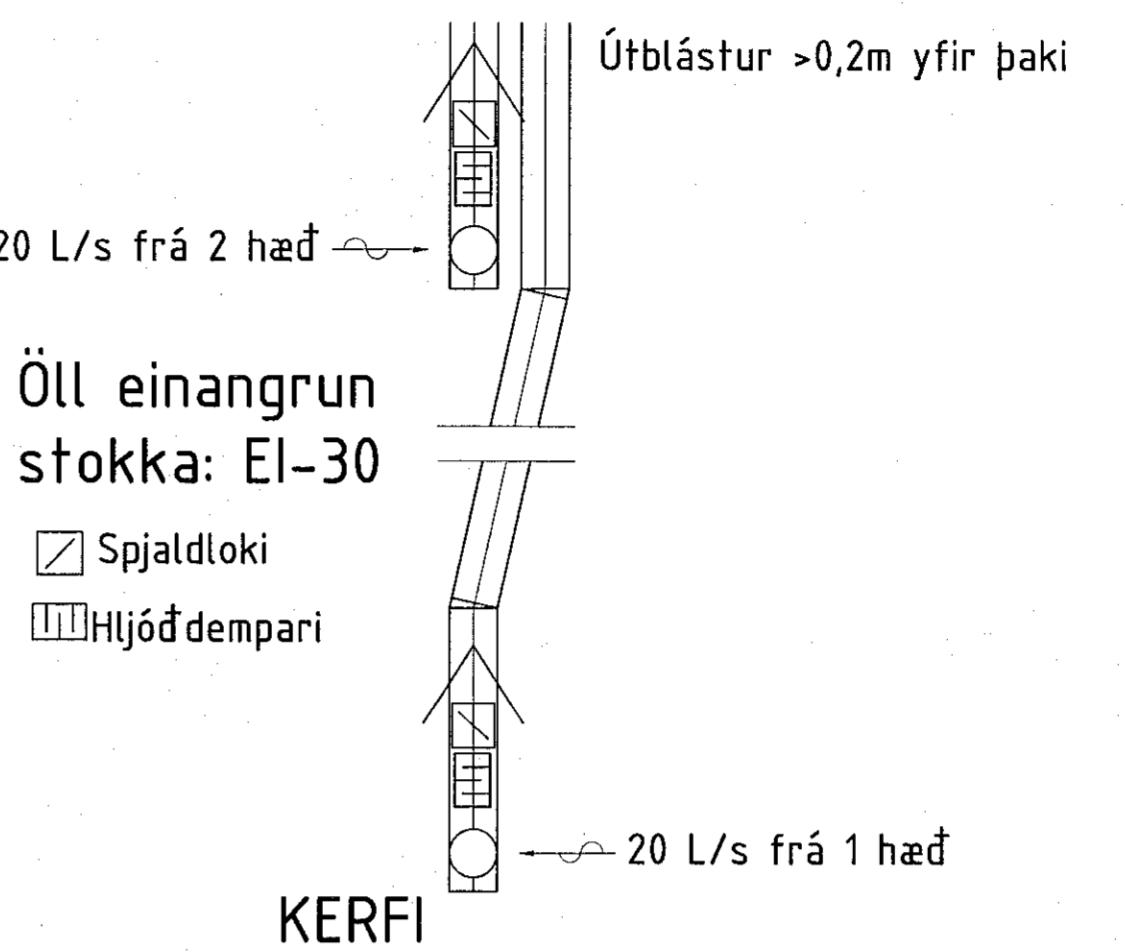

Athugið

Lágmarks fjarlægð frá vegg og lofti samkvæmt lýsingu framleidðanda
En að lágmarki 250 mm frá bæði vegg og lofti

LOFTRÆSIKERFI

KRÖFULÝSING Kröfur til búnaðar

-Bæðivita ÚV01

- Vifthus úr hvitu liftóstu gefaplasti.
- Sé tengianleg beint i 2100 blikstök.
- Vitta sé bún rakaskynjara sem sér um að kveikja og slökva á sjálvirkan hátt.
- Vitta sé einnig ljósatengd.
- Afkost ≥ 20L/s
- Vegid heildarhljóðstig Lw(A) ≤ 30dB(A) meilt 1 m fjarlægð
- Einangrun IPX4 eða betri
- Til viðmidunar: Silentia 100M m. rakaskynjara (íshúsd)

-ELDHÚSVIFTA ÚV02 Samkvæmt kröfum Arkitekts

VIRKNILÝSING

Íbúdir

- Loftrasing íbúða er tryggð með ómanlegum gluggum og ferskloftslökum gegnum útveggi annars vega og með vélrenu útsogi frá badherbergjum hins vegar.
- Í badherbergi er sett upp hljóðtát rakastýrð vitta. Virkni stjónar af innbyggðum rakaskynjara sem kveikir á viftu vid ákvæði rakastig og stekkur ekki aftur fyrir en edillegu rakastigi er náð. Vitta er einnig tengd vid rýmislysingu og kvíknar og slökknar með henni. Upptenging er beint á 2100 blikstökksgegnumtak í innvegg vid lofti.
- Innhanhús klæðast stökkar af með gjósklæðingu.

Breyting: Dags: Breytt af: Hverju breytt:

Skýringar:

 Hamraborg 12
200 Reykjavík
Síða 850 59 90
Netfang: Vigur@ssaga.is

Verkefni: Amarrhraun 50
Hafnarfjörði

Verkhlut: LOFTRÆSTING 1 HÆÐ

Mál:	Fag:	Lagir
Teikningar skjalnúmer:	P1802150/VERK	Undirskrift hönnunarar:
Dags:	28.03.2019	Teiknabó: HA
Hannað:	VJ	Kenntitila: 020561-4759
Ylrfarið:	VJ	Undirskrift jöldhönnunar:
Verk nr.:	1802150	Teikninga nr.:
		Kenntida: 281278-2239