


Samþykkt bann  
 24. maí 2019  
 Byggingarfulltrúinn í Hafnarfirði

**Athugið**


Lágmarks fjartagð frá vegg og lofti samkvæmt lýsingu framleiðanda  
 En að lágmarki 250 mm frá bæði vegg og lofti

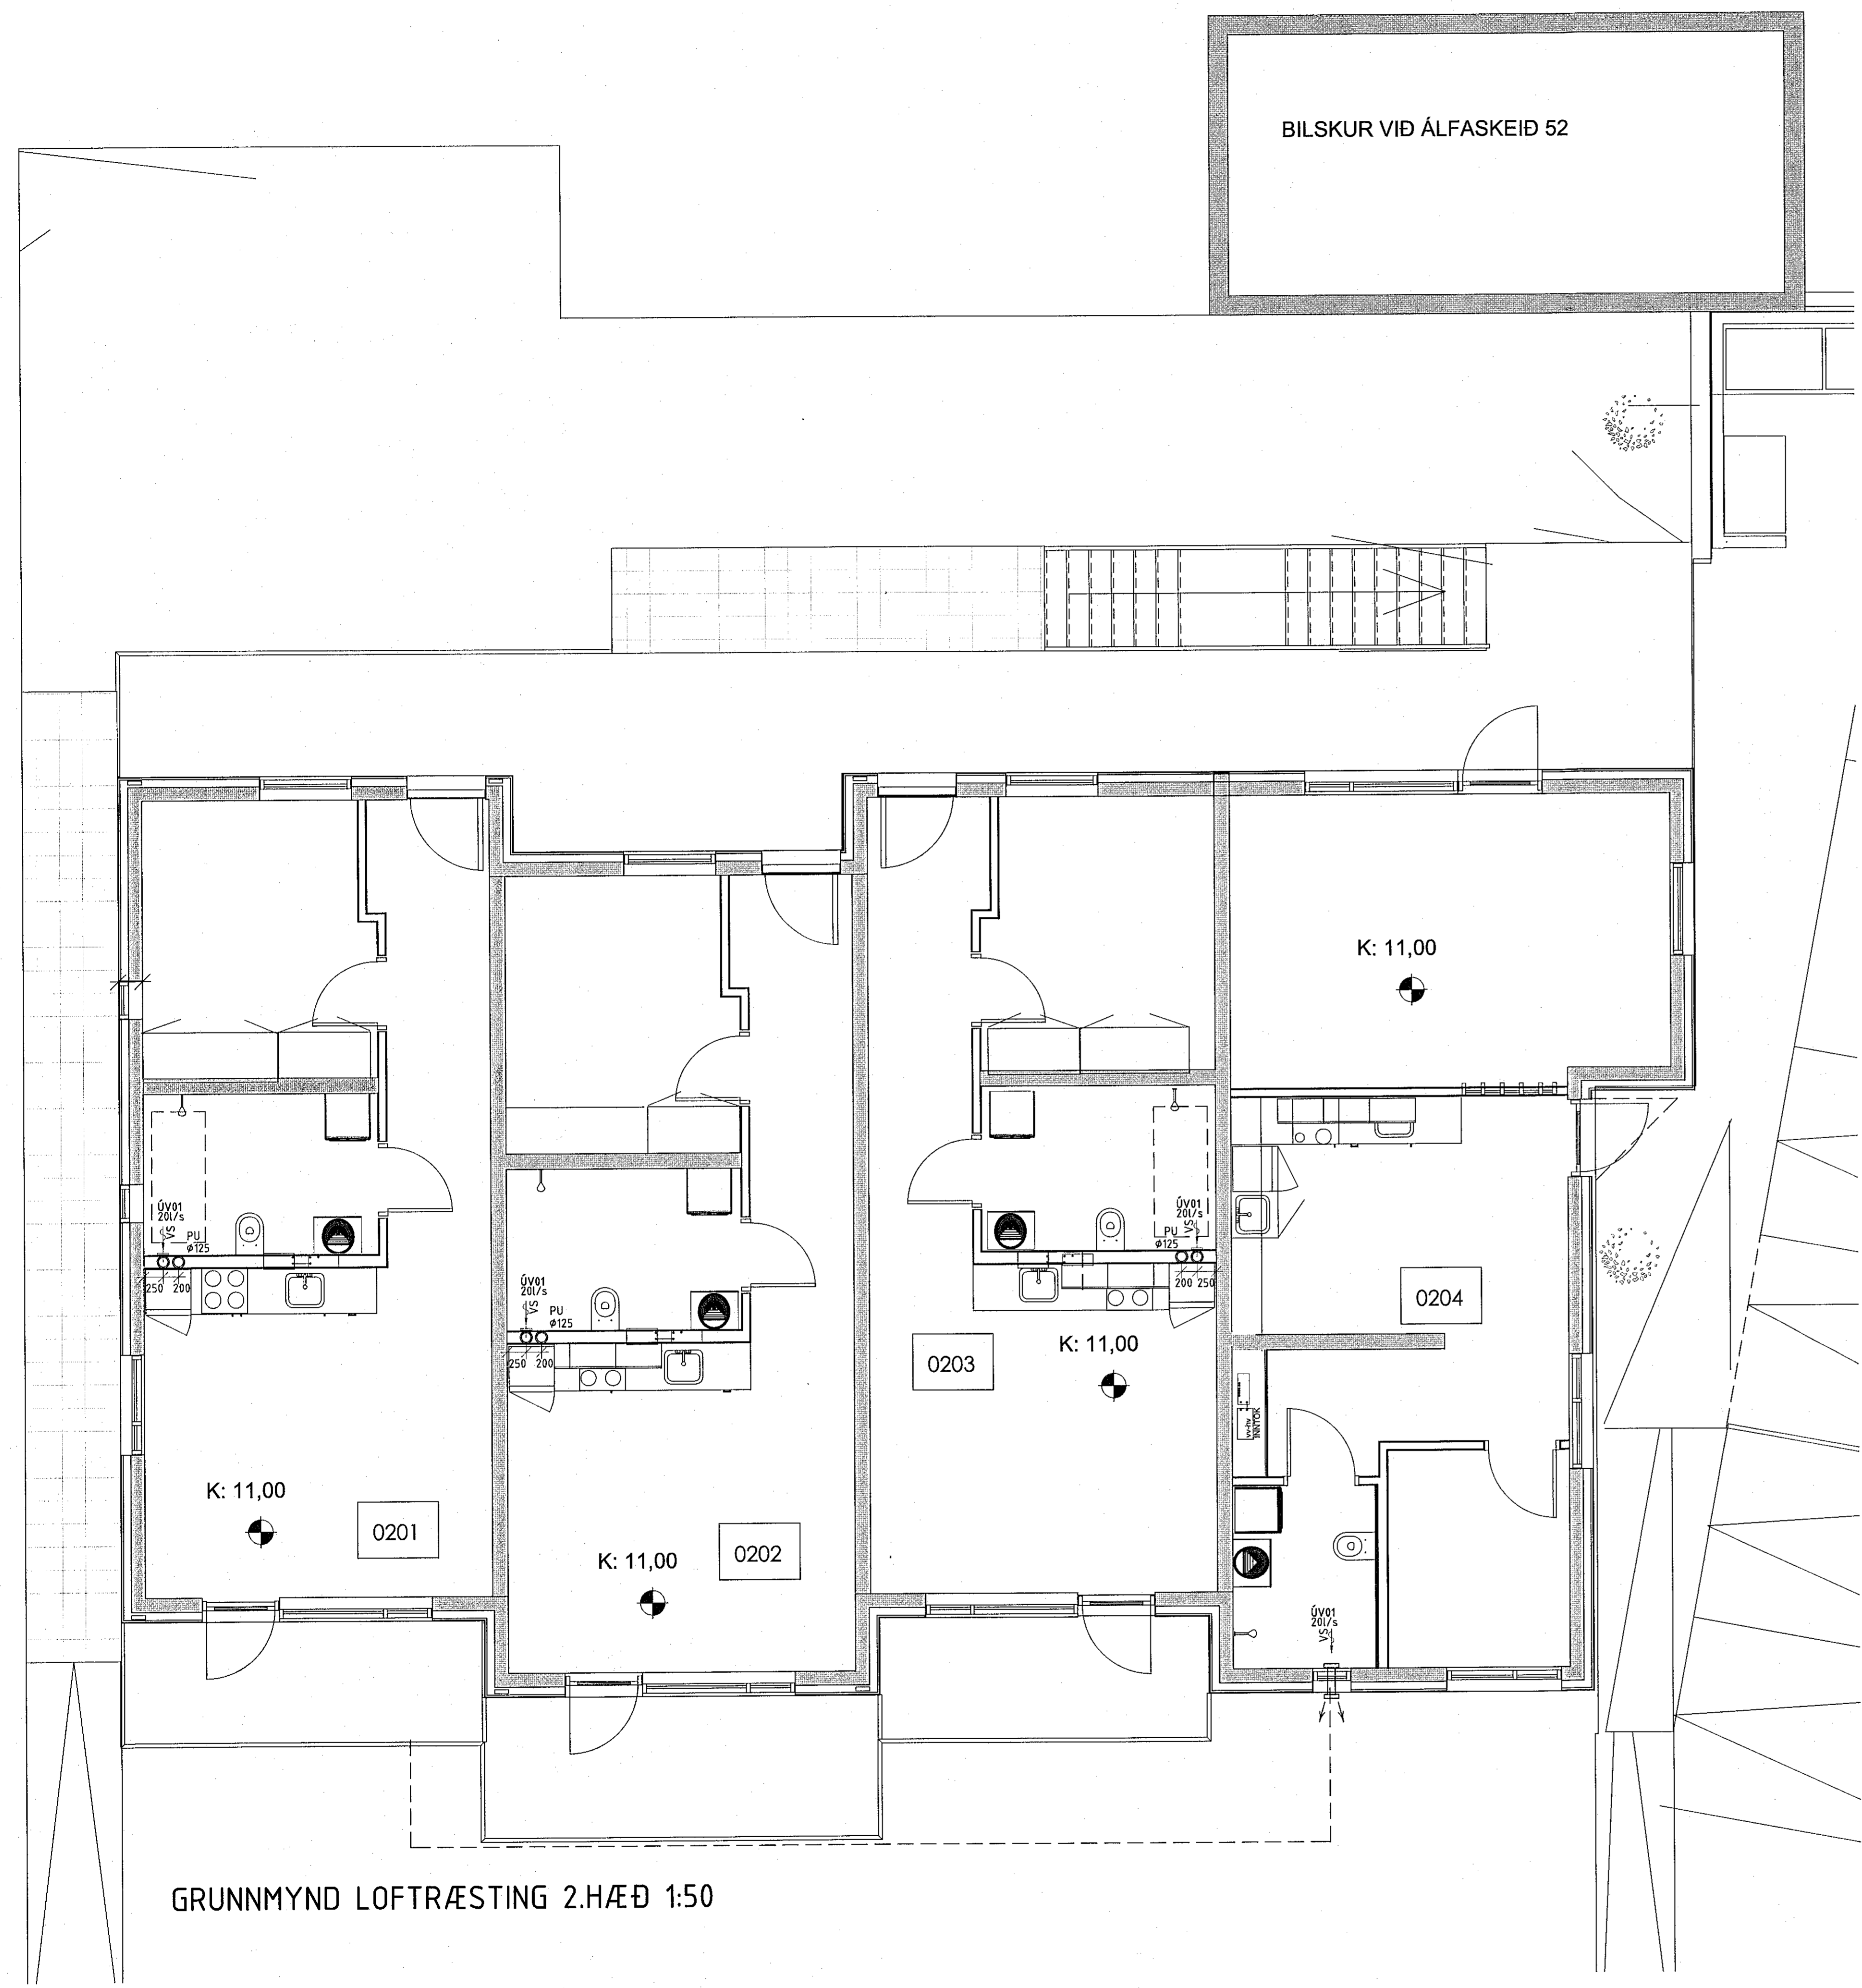

GRUNNMYND LOFTRÆSTING 2.HÆÐ 1:50

Breyting: Dags: Breytt af: Hverju breytt:

Skýringar:

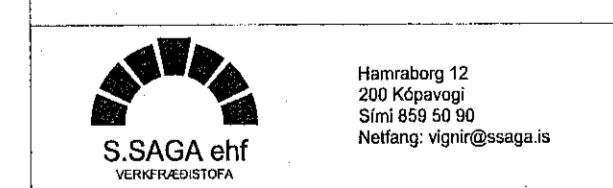

Verkefni: Amarráun 50  
 Hafnarfirði

Verkhúli: LOFTRÆSTING 2.HÆÐ

Mv:	Fw:	Legit:
Tekningar skjalarnám:	PI1802150VERK	Undirskrift hönnuðar:
Dags: 28.03.2019	Teiknað: HA	Kennitala: 020561-4759
Hannað: VJ	Yfirfarið: VJ	Undirskrift aðalhönnuðar:
Verk nr.: 18021-50	Teikninga nr.: L002	Kennitala: 281278-2239