



GRUNNMYND NEYSLUVATN 1. HÆÐ 1:50

SKÝRINGAR

NEYSLUVATNSLÖGN:  
NEYSLUVATNSLAGNIR (FRÁ GRIND AÐ TENGISTU OG MILLI TENGISTA) ERU AF GERÐINI PEX SAMKV. DIN 16893 LEGGJIST Í FÖÐURRÖRUM AF VIDURKENNDRI GERÐ. NEYSLUVATNSLAGNIR (FRÁ TENGISTUM AÐ TÆKJUM) ERU RÖR Í RÖR LAGNIR RÖR SÉU PEX AF VIDURKENNDRI GERÐ, SJÁ STÆRDIR Á GRUNNMYND NEYSLUVATNSLAGNA FÖÐURRÖR SÉU AF VIDURKENNDRI GERÐ  
VATNSRÖR SKULU ÞOLA 70°C SAMFELT VIÐ 1MPa VINNUPRÝSTING TENGISTYKKI SÉU ÚR AFZINKUNAR PÖLNU MESSING  
ALLT EFNÍ OG FRÁGANGUR SÉ SAMKV. ÍST 67 OG GILDANDI REGLUGERÐUM ALLT EFNÍ SÉ VOTTAB (HAFI LAGNAEFTNISVOTTUN)

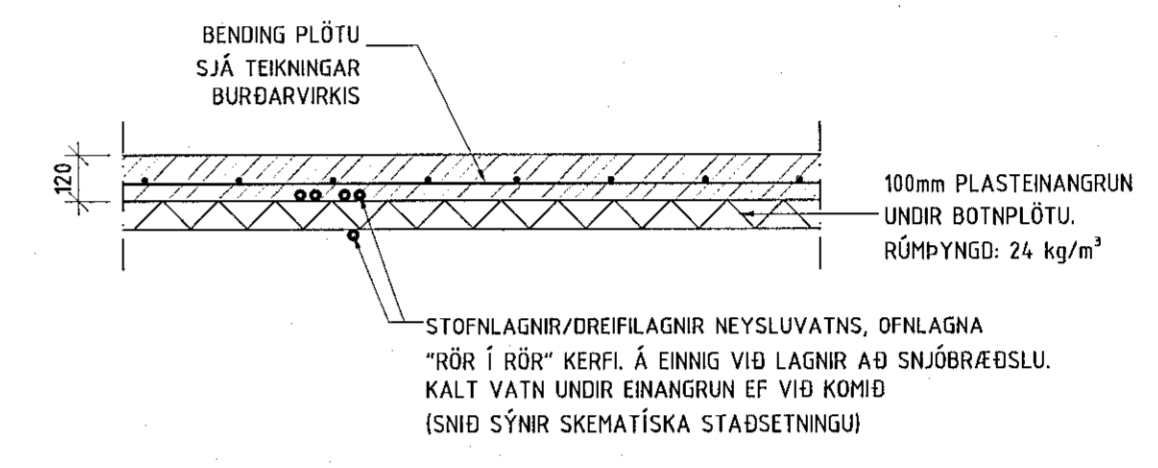


ALMENNT SNIÐ Í BOTNPLÖTU 1:20

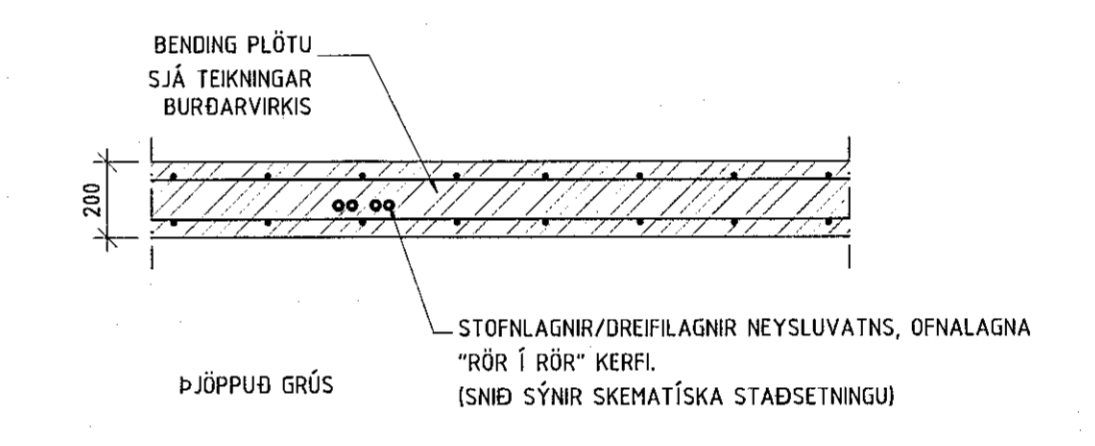

ALMENNT SNIÐ Í MILLIPLÖTU 1:20

Breyting: Dags.: Breytt af: Hverju breytt:

Skýringar:

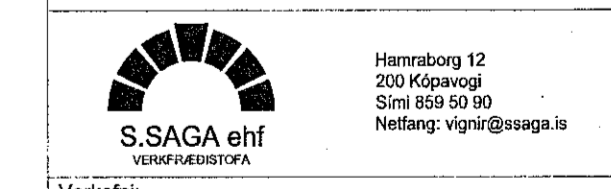

Verkefni: Amarbraun 50  
Hafnarfirði

Verkhúð: GRUNNMYND NEYSLUVATNSLAGNA  
GRUNNMYND 1. HÆÐAR

Mkv:	1:50	Fsp:	Lagr
Teikningar skjalnúmer:	P/1802150/VERK	Undirskrift hönnuðar:	<i>[Signature]</i>
Dags:	28.03.2019	Teiknað:	HA
Hannað:	VJ	Yfirfarið:	VJ
Verk nr.:	18021-50	Teikninga nr.:	P004
		Undirskrift aðalhönnuðar:	<i>[Signature]</i>
		Kennitala:	2812782239